

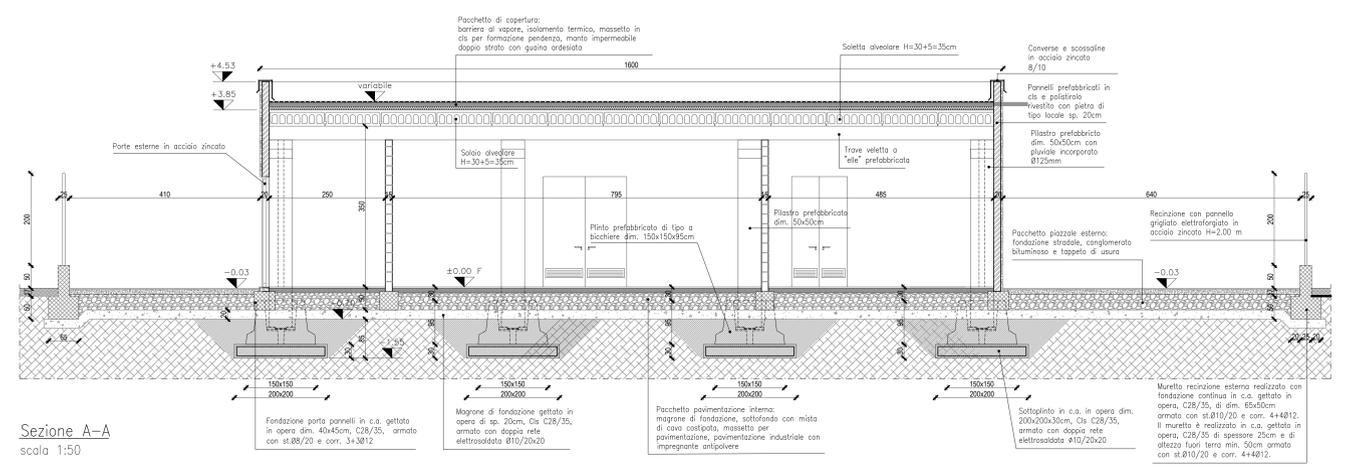



scala 1:50

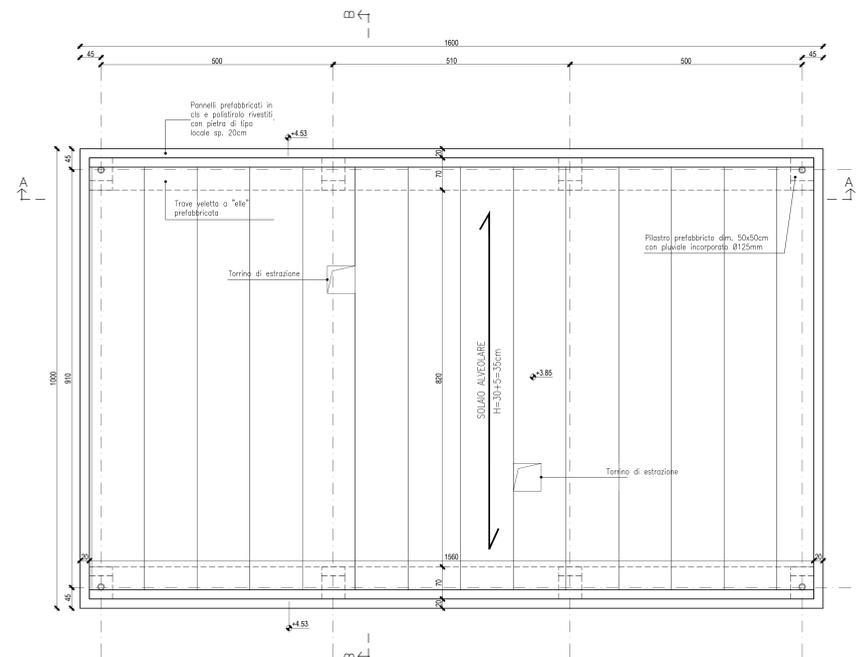



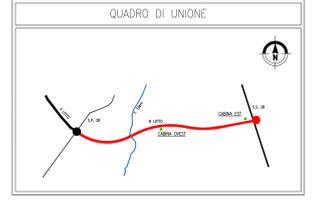



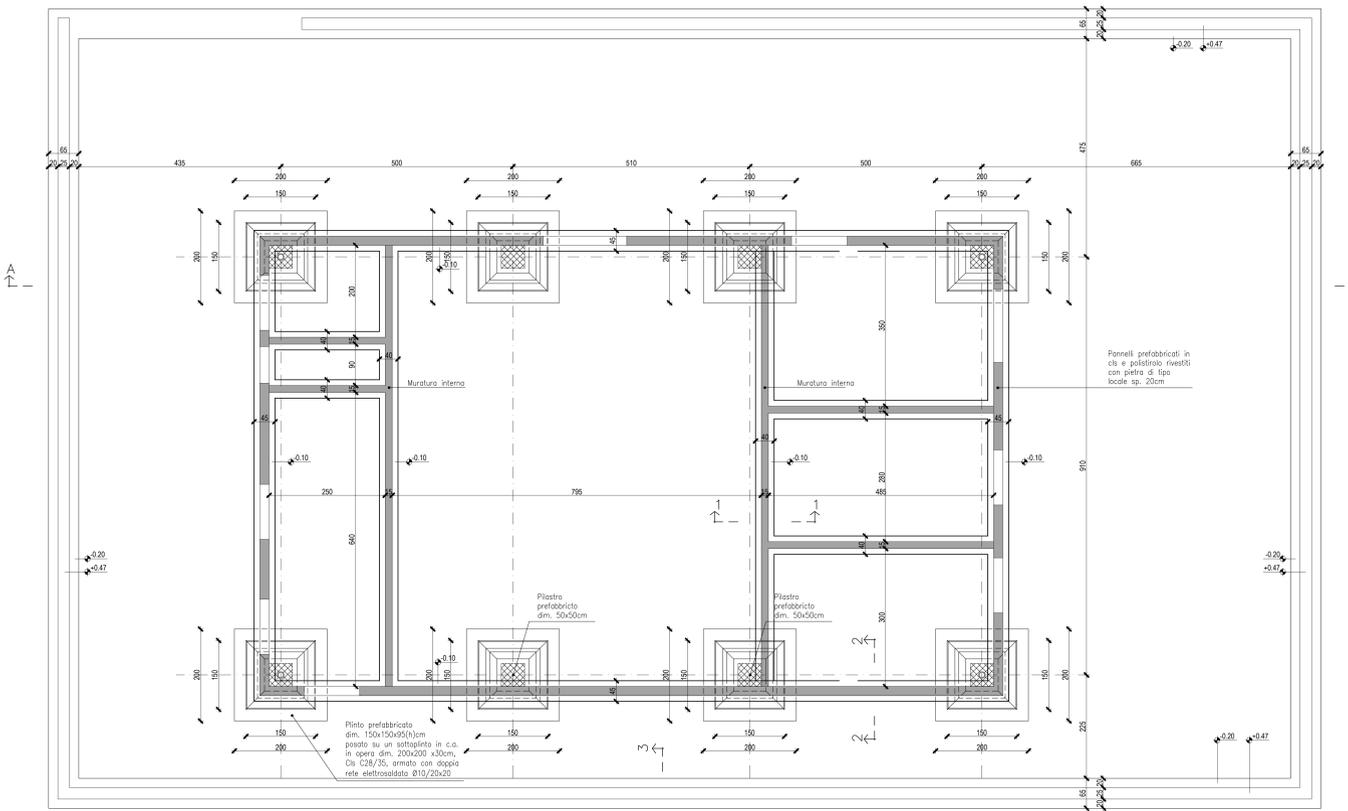

Pianta fondazioni
scala 1:50

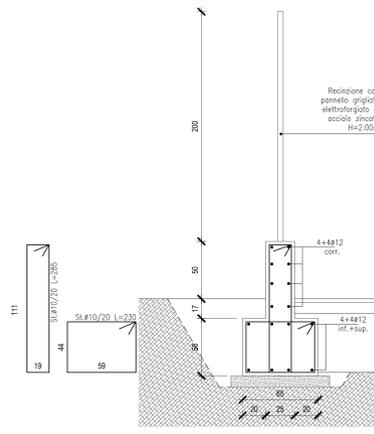

Sezione 3-3
scala 1:20

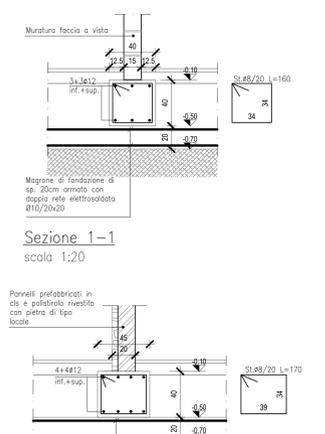

Sezione 1-1
scala 1:20

Sezione 2-2
scala 1:20

NOTE E MATERIALI OPERE IN C.A.

- 1 - CONFRONTARE SEMPRE I DISegni DEL C.A. CON QUELLI ARCHITETTICI, RISCHIANDO DIFFERENZE
- 2 - NON RENDERE LE Misure IN SCALA
- 3 - PRIMA DI ESEGUIRE QUALSIASI TIPO DI LAVORO VERIFICARE LA MIsURA IN LOCO
- 4 - VERIFICARE LA LUNDEZZA DI TAGLIO DEI FERri D'ARMATURA
- 5 - TUTTE LE MIsURE SONO ESPRESSE IN CM SALVO DIVERSEMENTE INDICATO
- 6 - ACCORDO TIPO BASICO CONTROLLATO IN STABILIMENTO
- 7 - CALCESTRUZZO PER FONDAZIONI, MURi, TRAVI E SOLAI TIPO C28/35 (Rck=35 N/mm²)
- 8 - DIAMETRO MAX NERFI DA 25 A 31 mm
- 9 - CLASSE DI CONSISTENZA: S4 "TULUDA" PER GETTI NORMALI
- 10 - CLASSE DI ESPOSIZIONE: XC1 - XC2
- 11 - MARGINE SUPERIORE 4/C 6/80
- 12 - CONTENUTO MINIMO DI CEMENTO 300 Kg/m³
- 13 - COPRIFERRO 3cm

CARICHI SOLAI

Soletto alveolare H=30+5=35cm	
PESO PROPRIO	500 da/m ²
SOLICARICO PERMANENTE	400 da/m ²
SOLICARICO ACCIDENTALE	135 da/m ²

sanas
GRUPPO FS ITALIANE

Direzione Progettazione e Realizzazione Lavori

Provincia di Cuneo
S.S. 28 del Colle di Nava
Lavori di realizzazione della Tangenziale di Mondovì con collegamento alla S.S. 28 Dir - 564 e al casello A6 "Torino-Savona" - III Lotto (Variante di Mondovì)

PROGETTO DEFINITIVO ccd. T008

PROGETTAZIONE:	MANDATARIA:	MANDANTE:
RAGGRUPPAMENTO TEMPORANEO PROGETTISTI:	INFRASTRUTTURE	POLITECNICA MATILDI+PARTNERS
SPECIALISTICHE:	IL RESPONSABILE DELL'INTEGRAZIONE DELLE PRESTAZIONI:	IL PROGETTISTA:
Ing. Andrea Pavesi - TECNIVIS Dottor Ingegner Provincia di Biella n. 42413	Ing. Andrea Pavesi Dottor Ingegner Provincia di Biella n. 42413	Ing. Andrea Pavesi Dottor Ingegner Provincia di Biella n. 42413
IL GEOLOGO:	IL COORDINATORE PER LA SICUREZZA IN FASE DI PROGETTAZIONE:	IL RESPONSABILE DELLA PROGETTAZIONE E PROGETTAZIONE STRADALE:
Geol. Giovanni Pavesi - TECNIVIS Dottor Geologo iscritto n. 4017	Ing. Paolo Bazzano - MATILDI+PARTNERS Dottor Ingegner Provincia di Biella n. 42413	Ing. Paolo Bazzano - MATILDI+PARTNERS Dottor Ingegner Provincia di Biella n. 42413

PROTOCOLLO: DATA:

19 - IMPIANTI TECNOLOGICI
19.10 - Strutture
Cabina elettrica - Pianta fondazioni, copertura e sezioni

CODICE PROGETTO	NOME FILE	PROGR. ELAB.	REV.	SCALA:
010000010	1910_P00_MND_STR_P01_A	1903		1:50/1:20
D				
C				
B				
A	ESUSSE 4	Mar. 2023	Scelto	Approvato
REV.	DESCRIZIONE	DATA	SOCIETA'	REDATTO
				VERIFICATO
				APPROVATO