
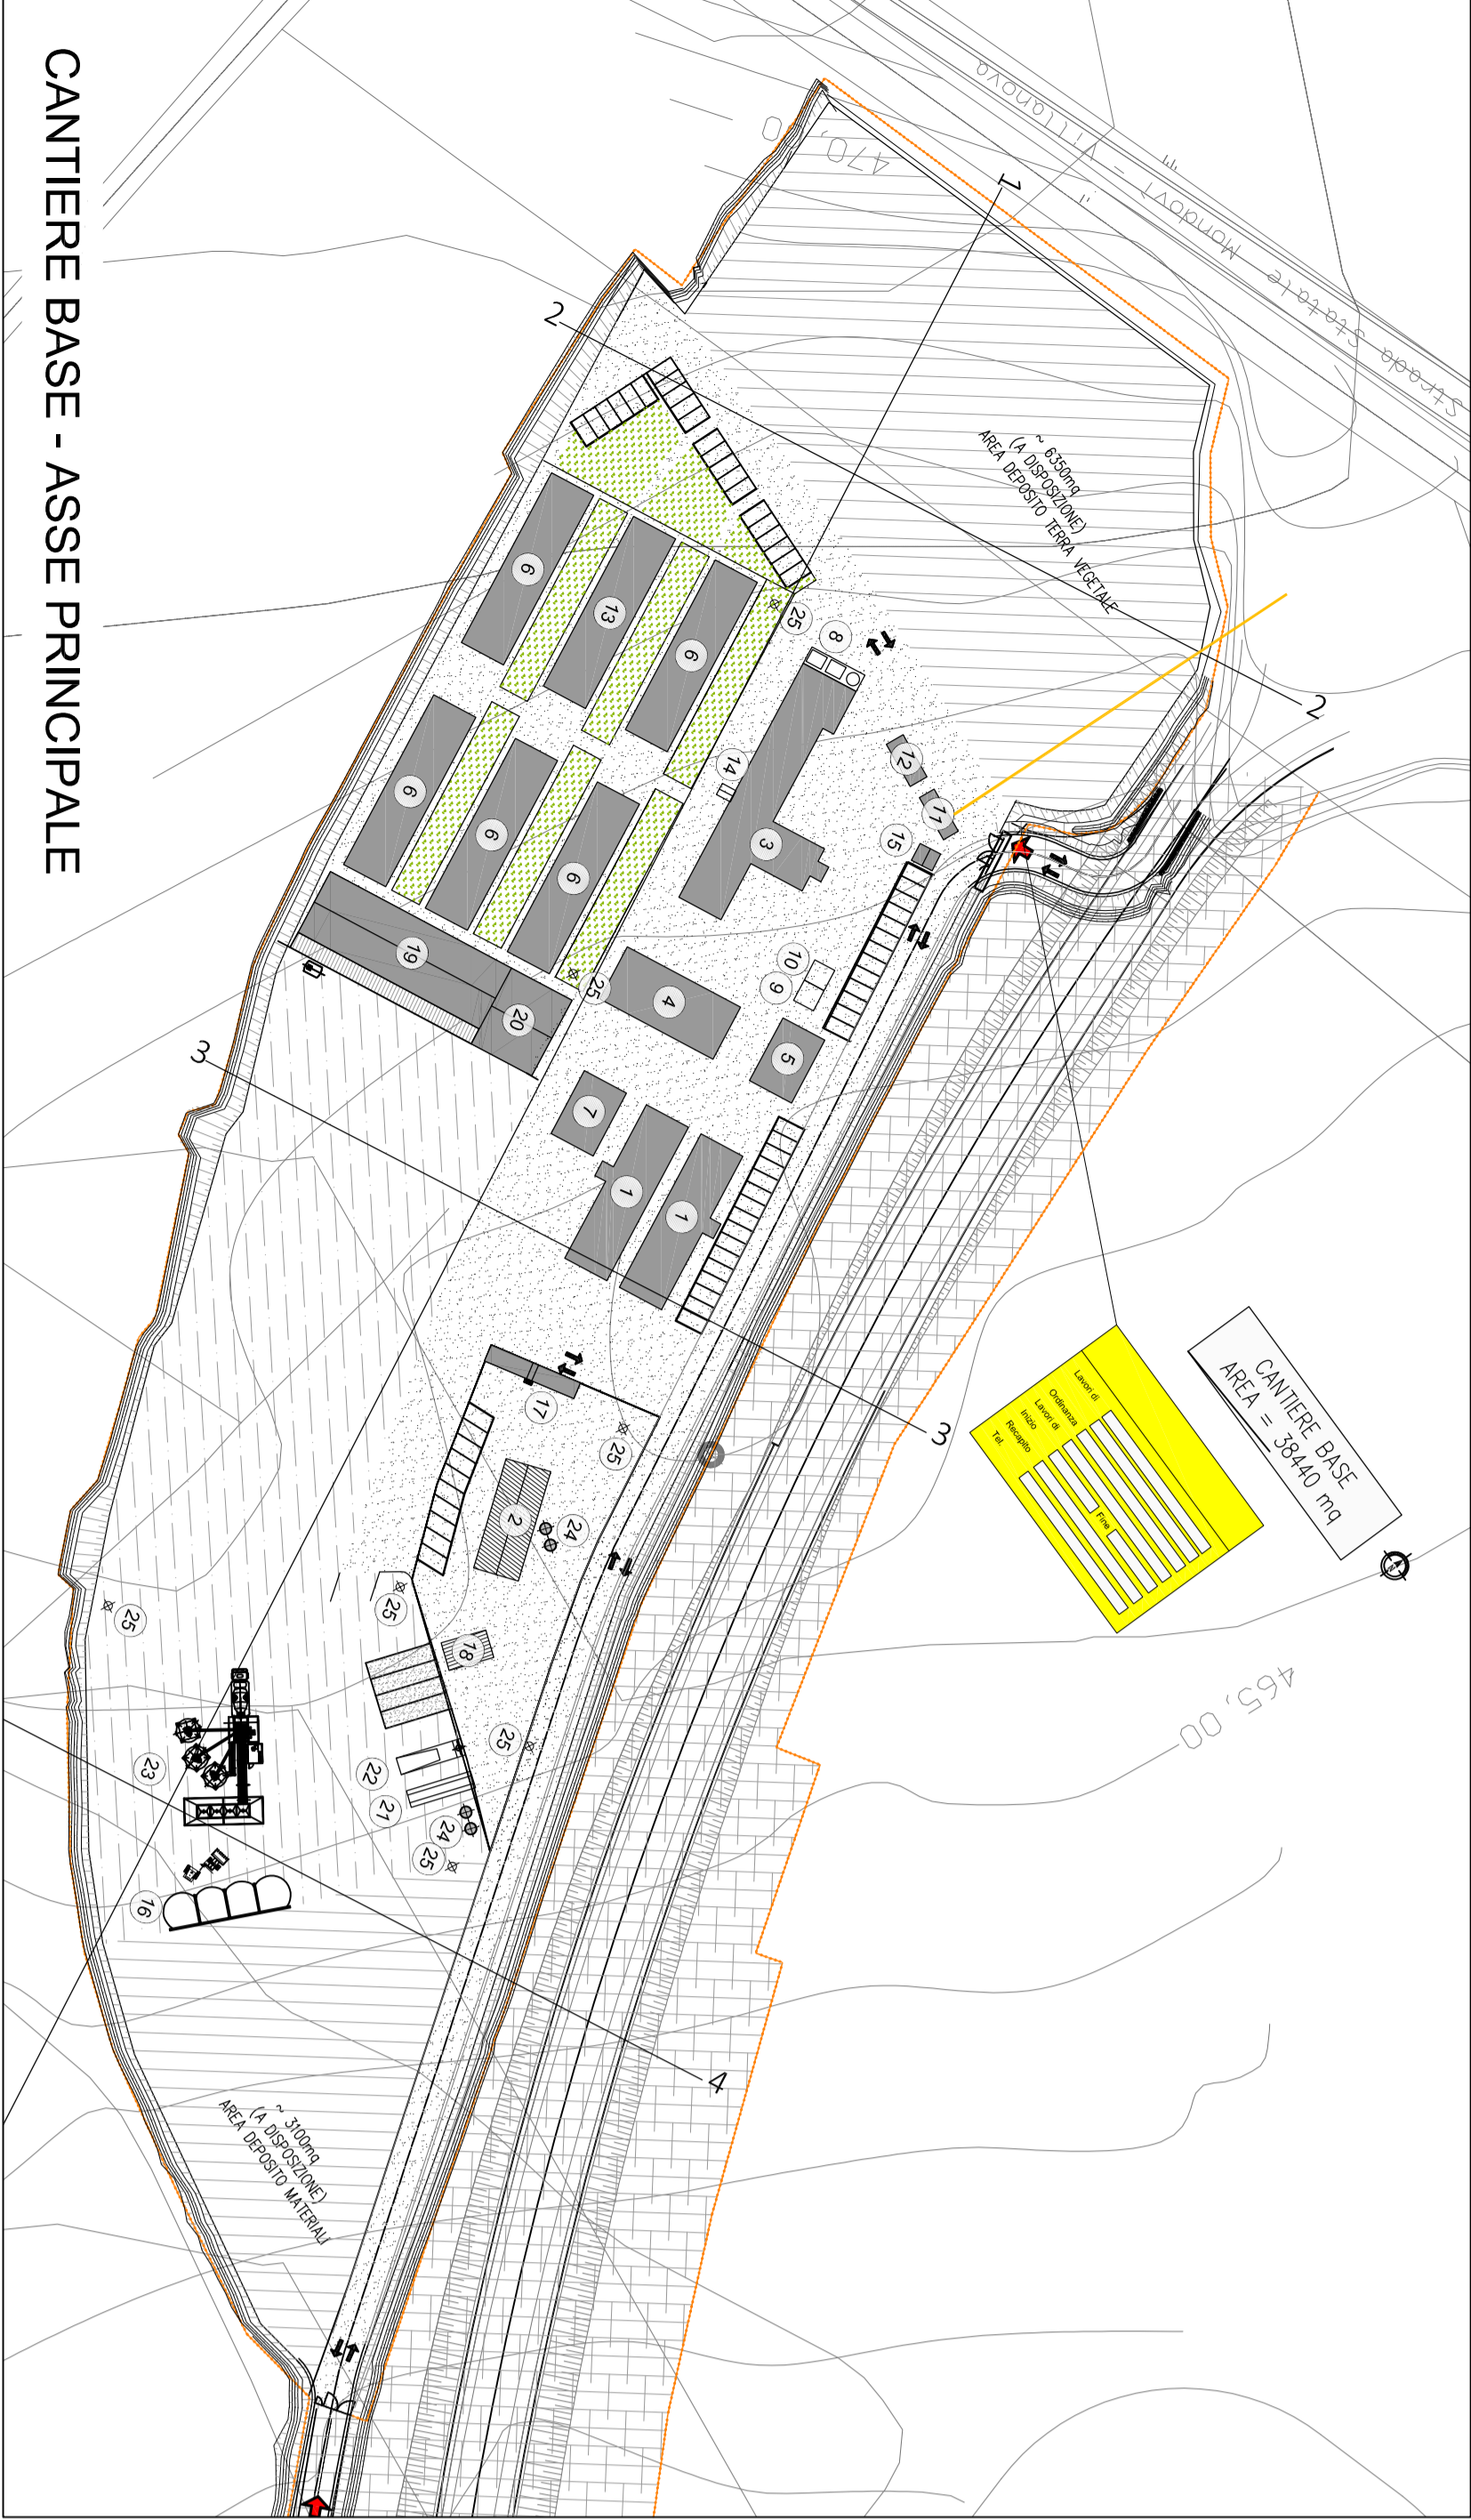


LEGENDA


LEGENDA CANTIERE BASE	
1	UFFICIO DIREZIONE DI CANTIERE
2	LABORATORIO E TIPOGRAFIA
3	MEDIA
4	SALA RINNOVO - FORMAZIONE PERSONALE
5	MACCHINARIO MANUTENZIONE CAMPO
6	DEPOSITO
7	INFERMERIA
8	AREA MACCHINARI PERMANENTI
10	IMPIANTO DI DECONTAMINAZIONE FANGHI DI LAVAGGIO
11	CANTINA ELETTRICA
12	DEPOSITO ELETTRICO CAMPO
18	DEPOSITO CASERTI
19	OFFICINA MANUTENZIONE MEZZI DI CANTIERE
20	MACCHINARIO RICAMBI E MATERIALI DI CONSUMO
21	RAMPA PER LAVORO MACCHINE OPERATIVE
22	IMPIANTO DI DECONTAMINAZIONE FANGHI DI LAVAGGIO
23	IMPIANTO DI DECONTAMINAZIONE E CLASSIFICAZIONE
25	TORRE FANGO
26	IMPIANTO PER CONSUMI ENERGETICI


QUADRO DI UNIONE

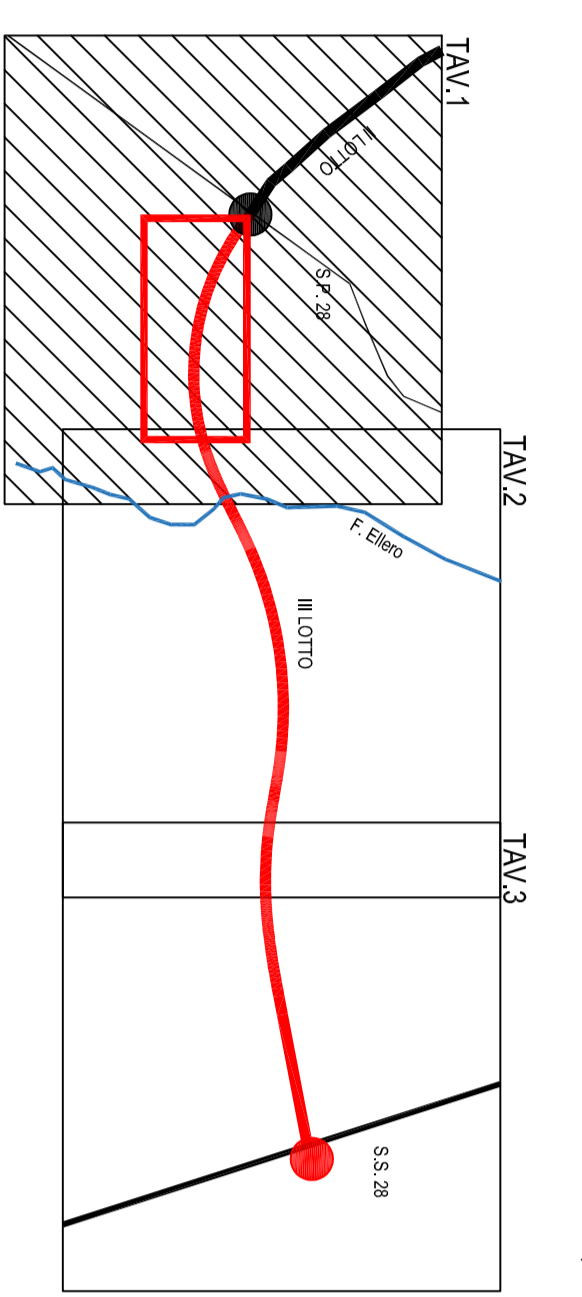


QUADRO DI UNIONE

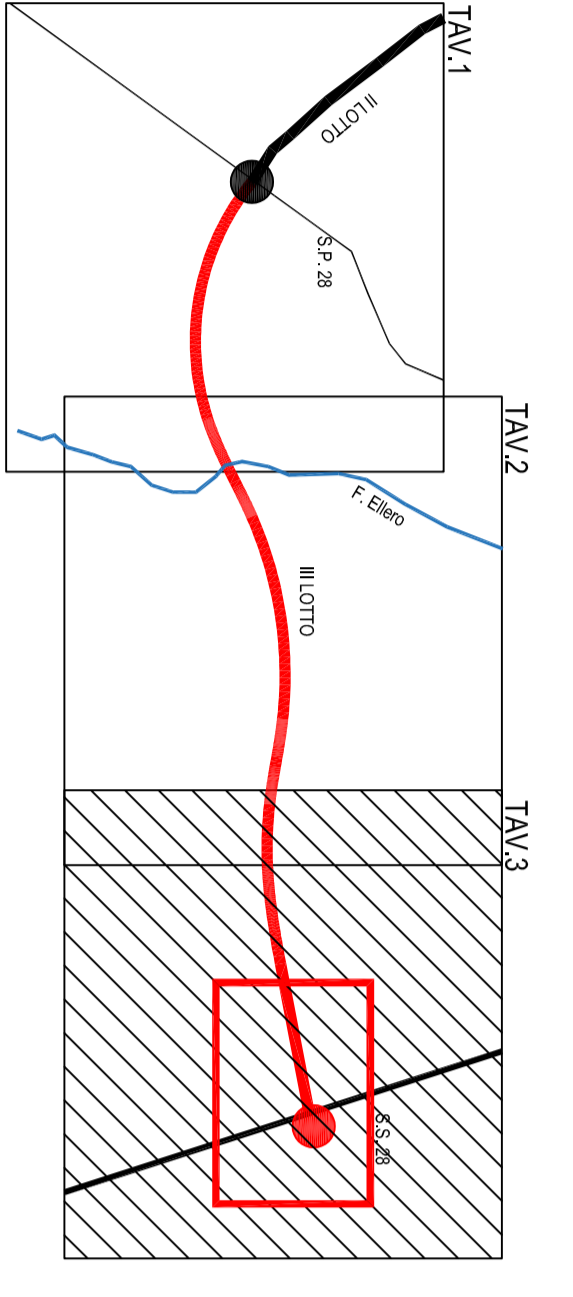

LEGENDA

LEGENDA CANTIERE OPERATIVO	
1	UFFICIO DIREZIONE DI CANTIERE
2	UFFICIO DIREZIONE LAVORI
3	DEPOSITO CASERTI
4	INFERMERIA
5	SERVIZIO COLLETTIVI CON SPROGLANTO
6	SERVIZIO COLLETTIVI
7	OFFICINA MANUTENZIONE MEZZI DI CANTIERE
8	MACCHINARIO RICAMBI E MATERIALI DI CONSUMO
12	QUADRANTE
13	QUADRANTE
14	GRUPPO ELETTRICO - SERVIZIO D'ACQUA
15	RAMPA PER LAVORO MACCHINE OPERATIVE
16	IMPIANTO DI DECONTAMINAZIONE FANGHI DI LAVAGGIO
19	IMPIANTO DI DECONTAMINAZIONE E CLASSIFICAZIONE
20	IMPIANTO DI DECONTAMINAZIONE
21	TORRE FANGO
22	IMPIANTO PER CONSUMI ENERGETICI


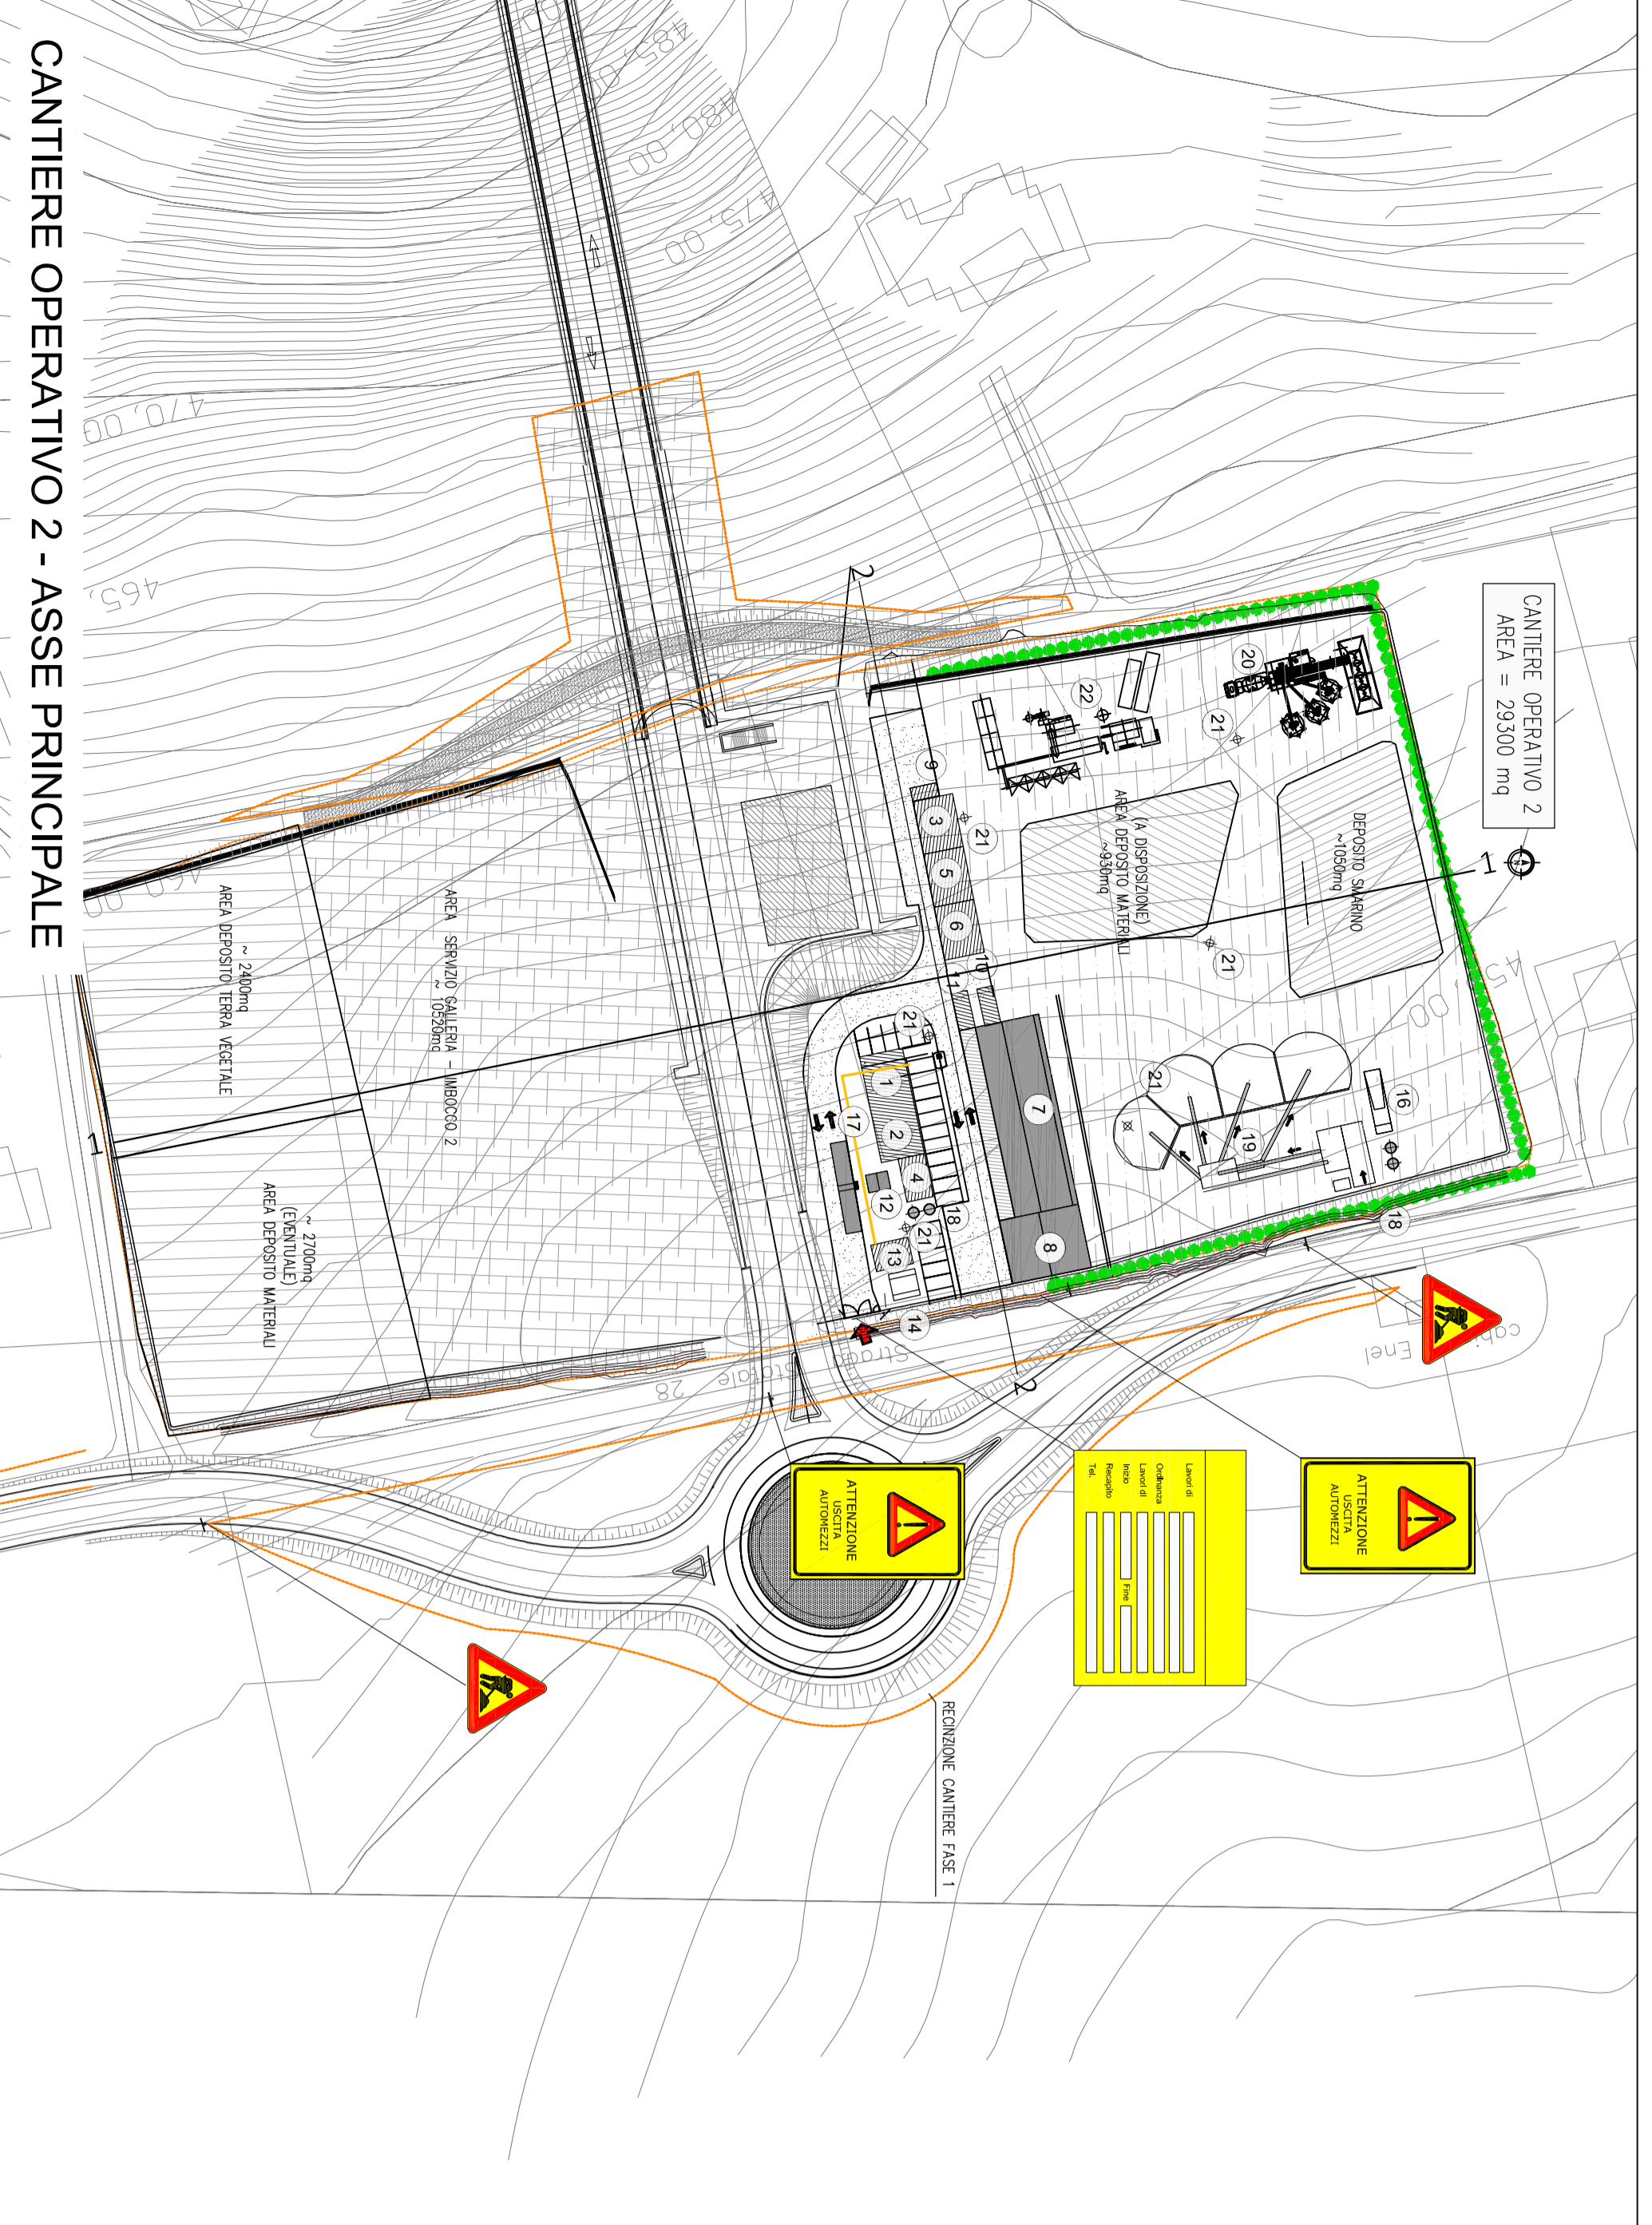


LEGENDA


LEGENDA CANTIERE OPERATIVO	
1	UFFICIO DIREZIONE DI CANTIERE
2	UFFICIO DIREZIONE LAVORI
3	DEPOSITO CASERTI
4	INFERMERIA
5	SERVIZIO COLLETTIVI CON SPROGLANTO
6	SERVIZIO COLLETTIVI
7	OFFICINA MANUTENZIONE MEZZI DI CANTIERE
8	MACCHINARIO RICAMBI E MATERIALI DI CONSUMO
12	QUADRANTE
13	QUADRANTE
14	GRUPPO ELETTRICO - SERVIZIO D'ACQUA
15	RAMPA PER LAVORO MACCHINE OPERATIVE
16	IMPIANTO DI DECONTAMINAZIONE FANGHI DI LAVAGGIO
19	IMPIANTO DI DECONTAMINAZIONE E CLASSIFICAZIONE
20	IMPIANTO DI DECONTAMINAZIONE
21	TORRE FANGO
22	IMPIANTO PER CONSUMI ENERGETICI


QUADRO DI UNIONE

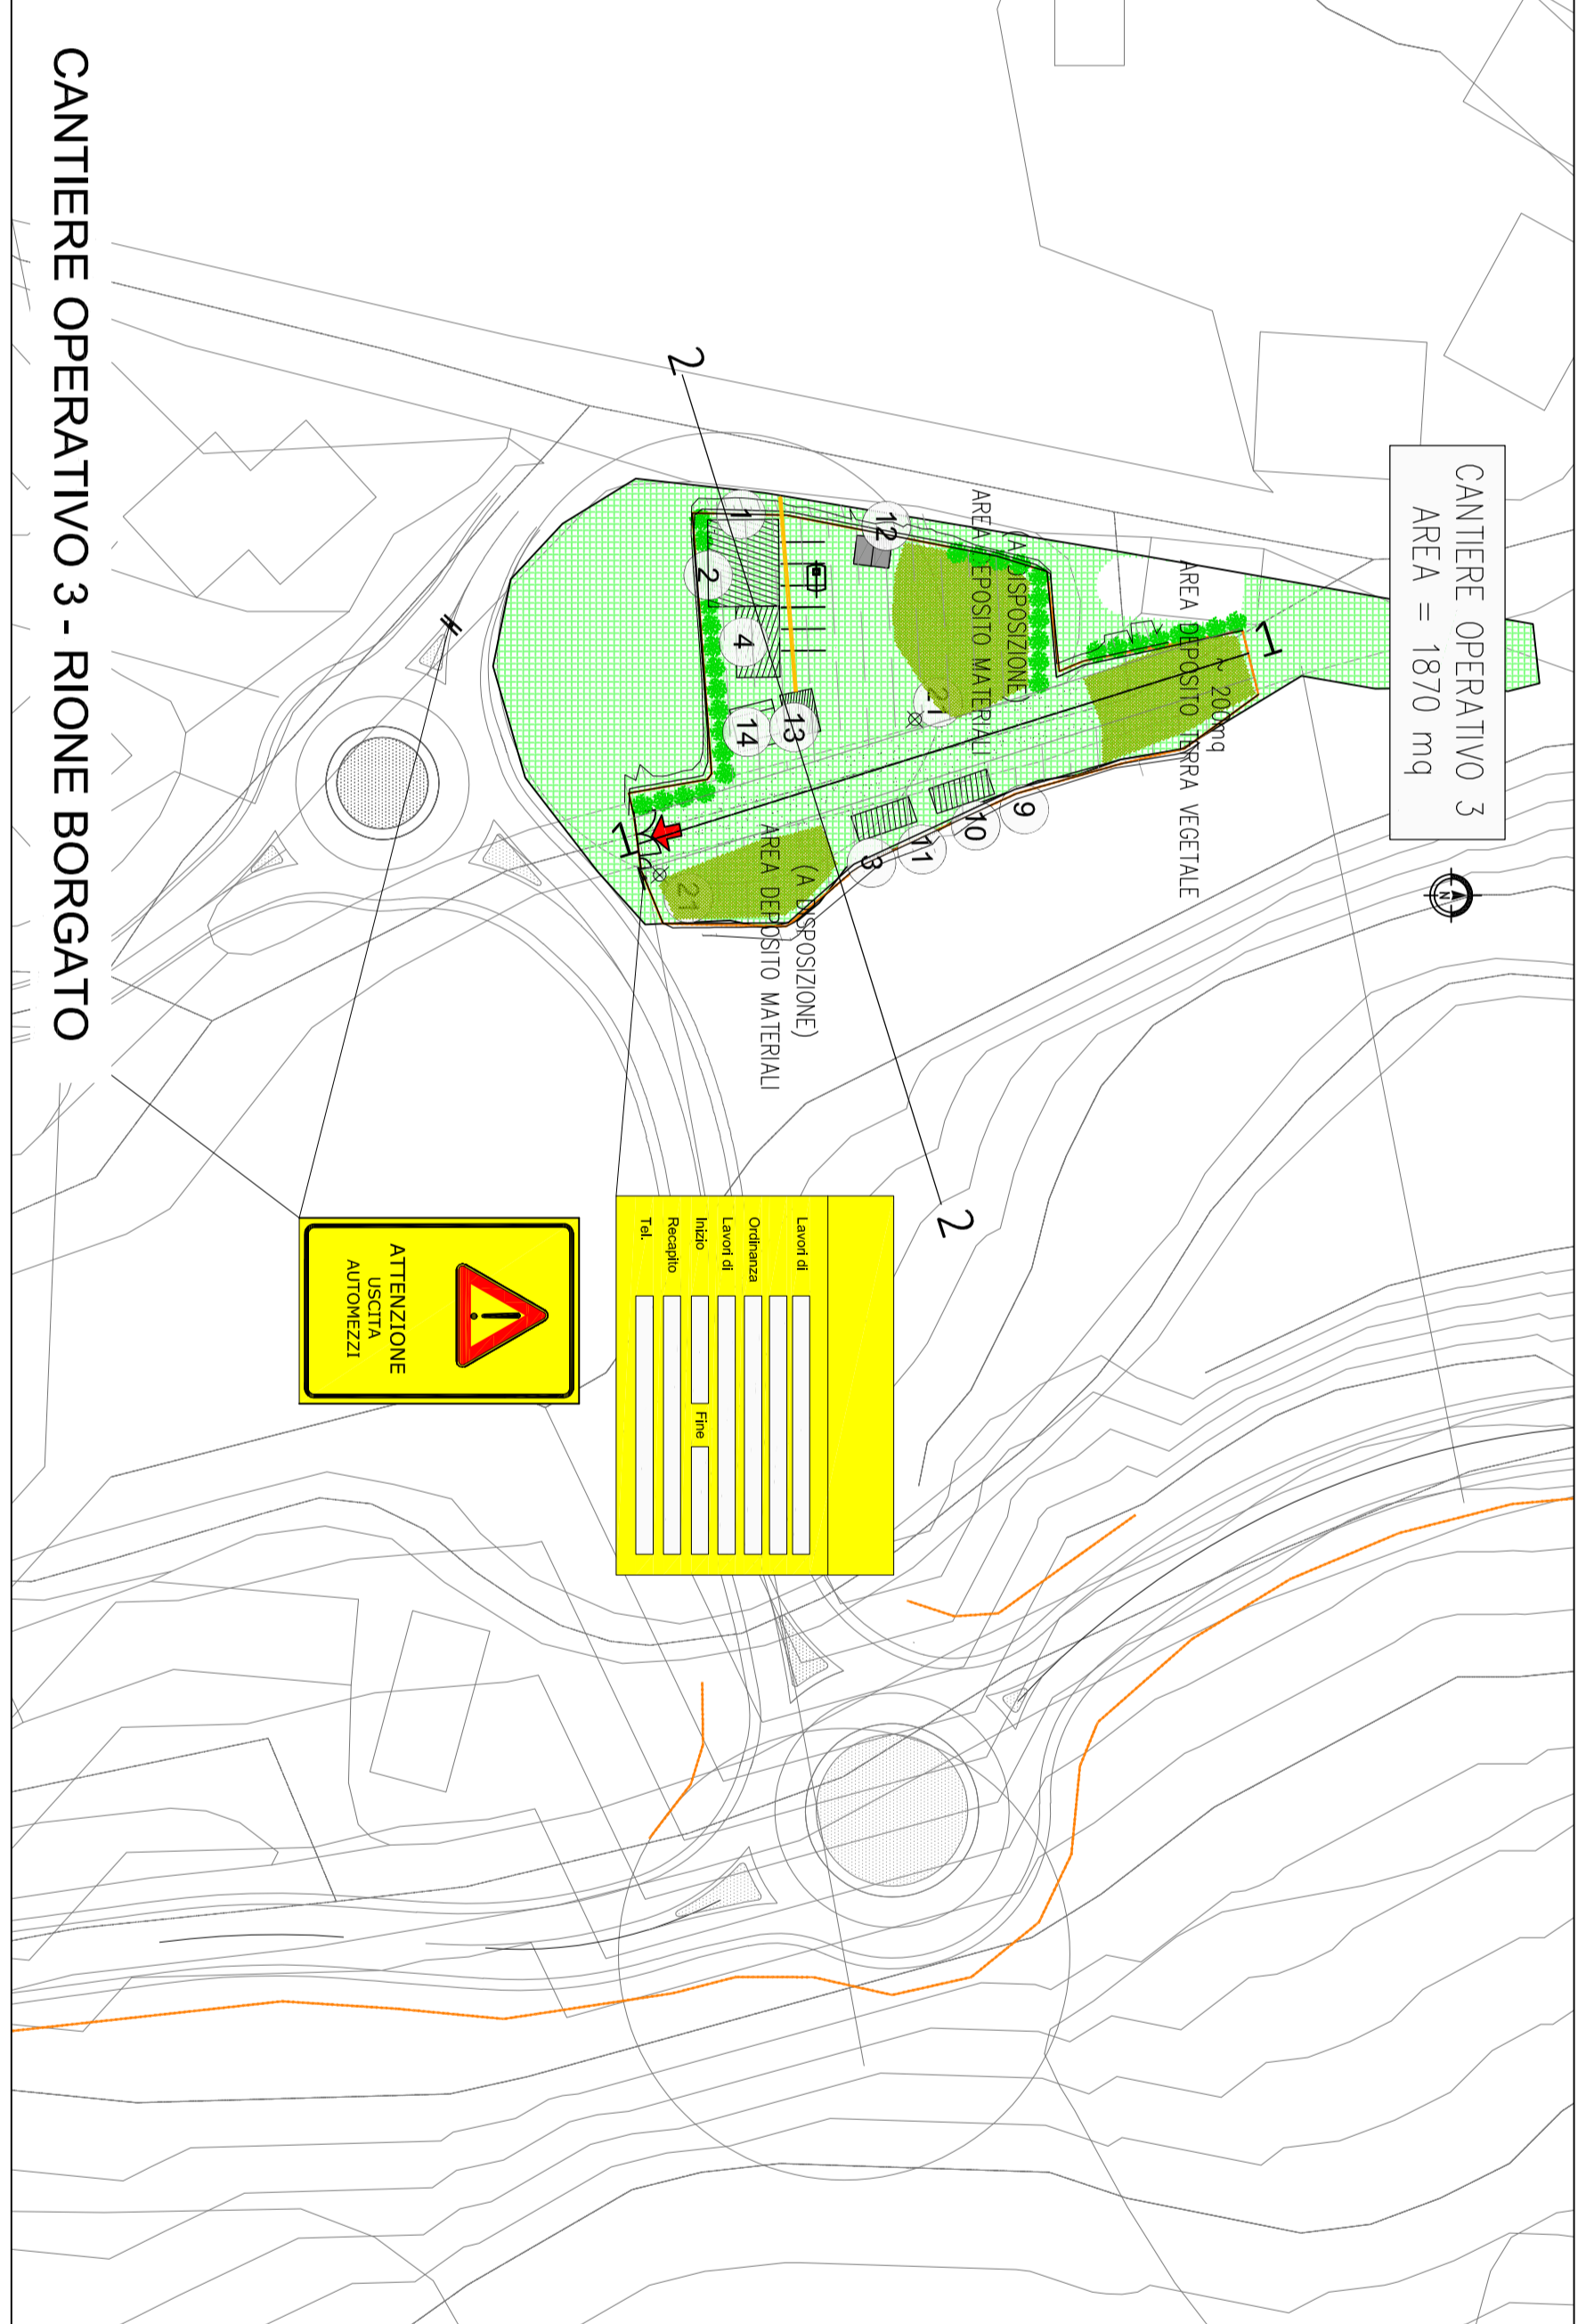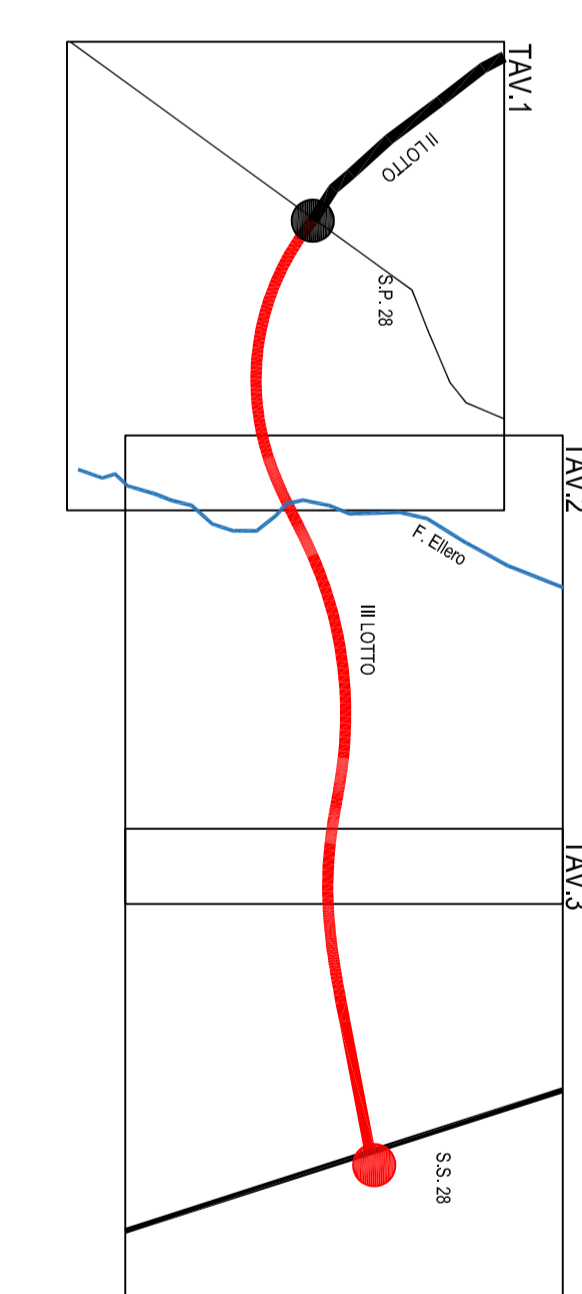


QUADRO DI UNIONE

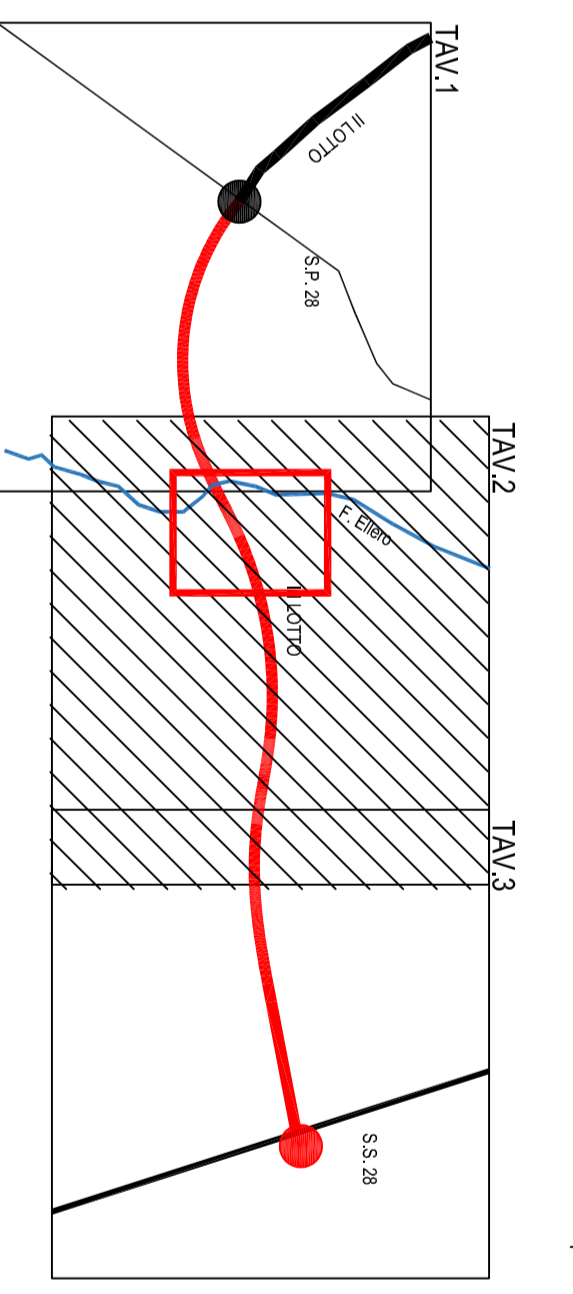

LEGENDA

LEGENDA CANTIERE OPERATIVO	
1	UFFICIO DIREZIONE DI CANTIERE
2	UFFICIO DIREZIONE LAVORI
3	DEPOSITO CASERTI
4	INFERMERIA
19	IMPIANTO DI DECONTAMINAZIONE E CLASSIFICAZIONE
20	IMPIANTO DI DECONTAMINAZIONE
21	TORRE FANGO
22	IMPIANTO PER CONSUMI ENERGETICI

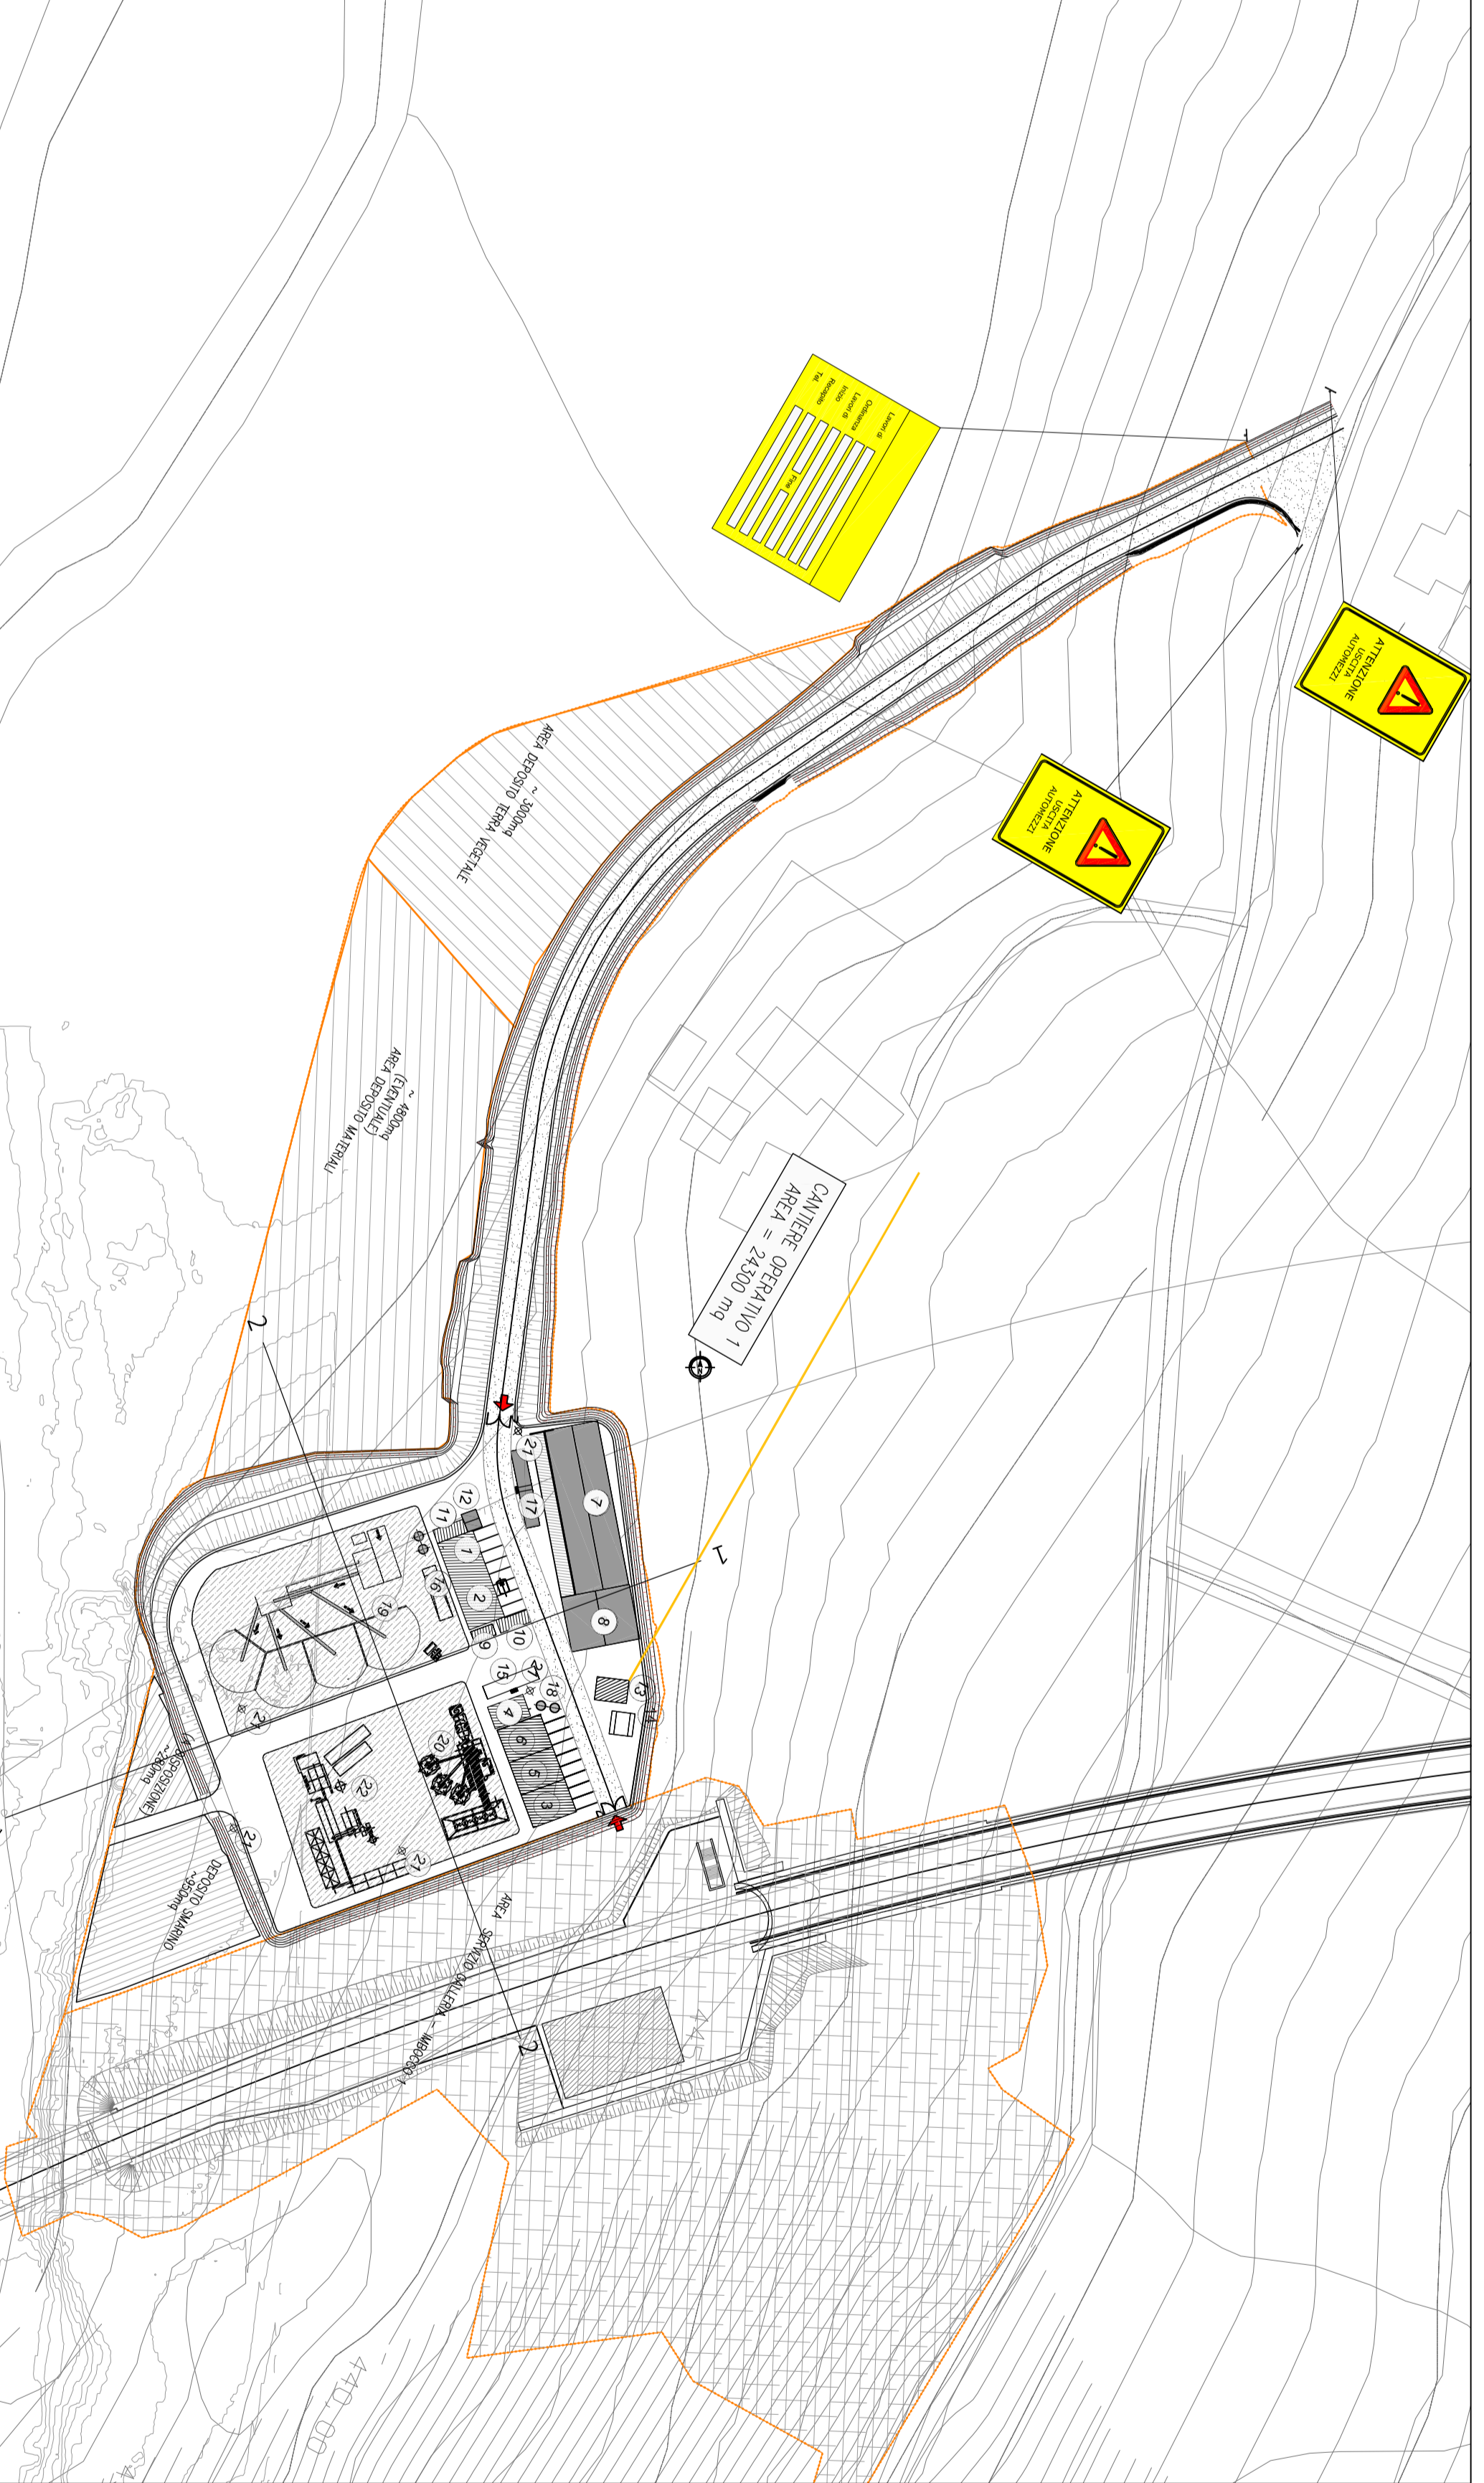

**anas**  
Gruppo FS Italiane

**Direzione Progettazione e Realizzazione Lavori**

Provincia di Cuneo  
S.S. 28 del Colle di Nave  
Lavori di realizzazione della Tangenziale di Mondovì con collegamento alla S.S. 28 Dir - 564 e al casello A6 "Torino-Savona" - III Lotto (Vorante di Mondovì)

**PROGETTO DEFINITIVO**









21 - PRIME INDICAZIONI SULLA SICUREZZA

LAYOUT aree di cantiere - campo base e campo operativo

REV.	DESCRIZIONE	DATA	SCHEDE