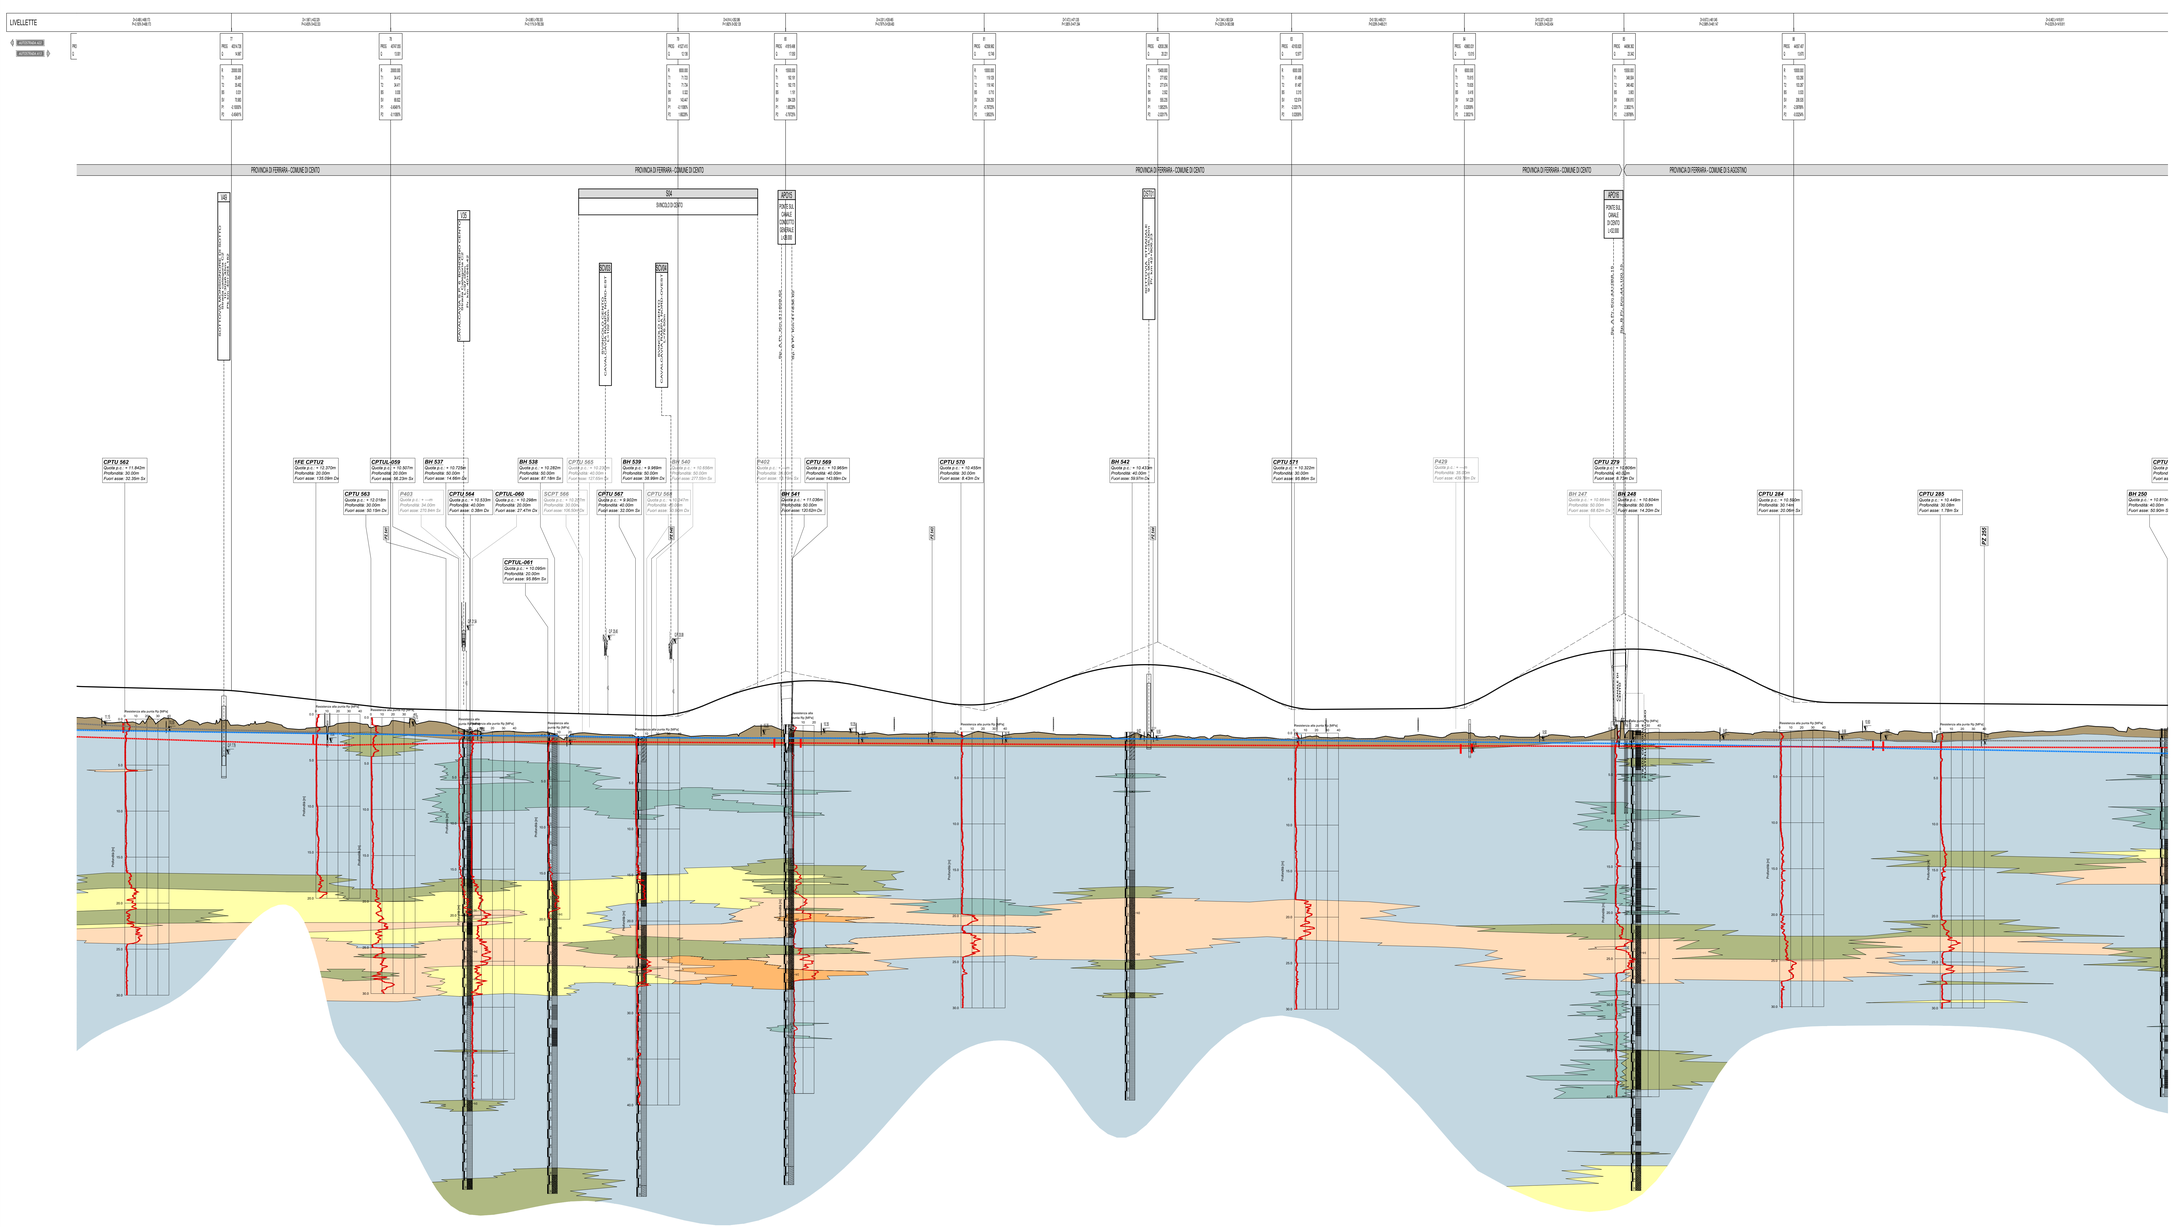
LIVELLETTE
PROVINCIA DI FERRARA - COMUNE DI CENTO
PROVINCIA DI FERRARA - COMUNE DI CENTO
PROVINCIA DI FERRARA - COMUNE DI CENTO
PROVINCIA DI FERRARA - COMUNE DI CENTO
PROVINCIA DI FERRARA - COMUNE DI S.AGOSTINO
ZONA OMOGENEA 18

| | | |