LIVELLETTE

D=10.559 L=263.972
P=4.000%

D=-10.625 L=212.507
P=-5.000%

4
PROG 456.277
Q 28.263

R	1780.000
T1	80.164
T2	80.200
BS	1.802
SV	160.200
DP	-9.00000%

SAN POSSIDONIO
MIRANDOLA

COMUNE DI MIRANDOLA (MO)

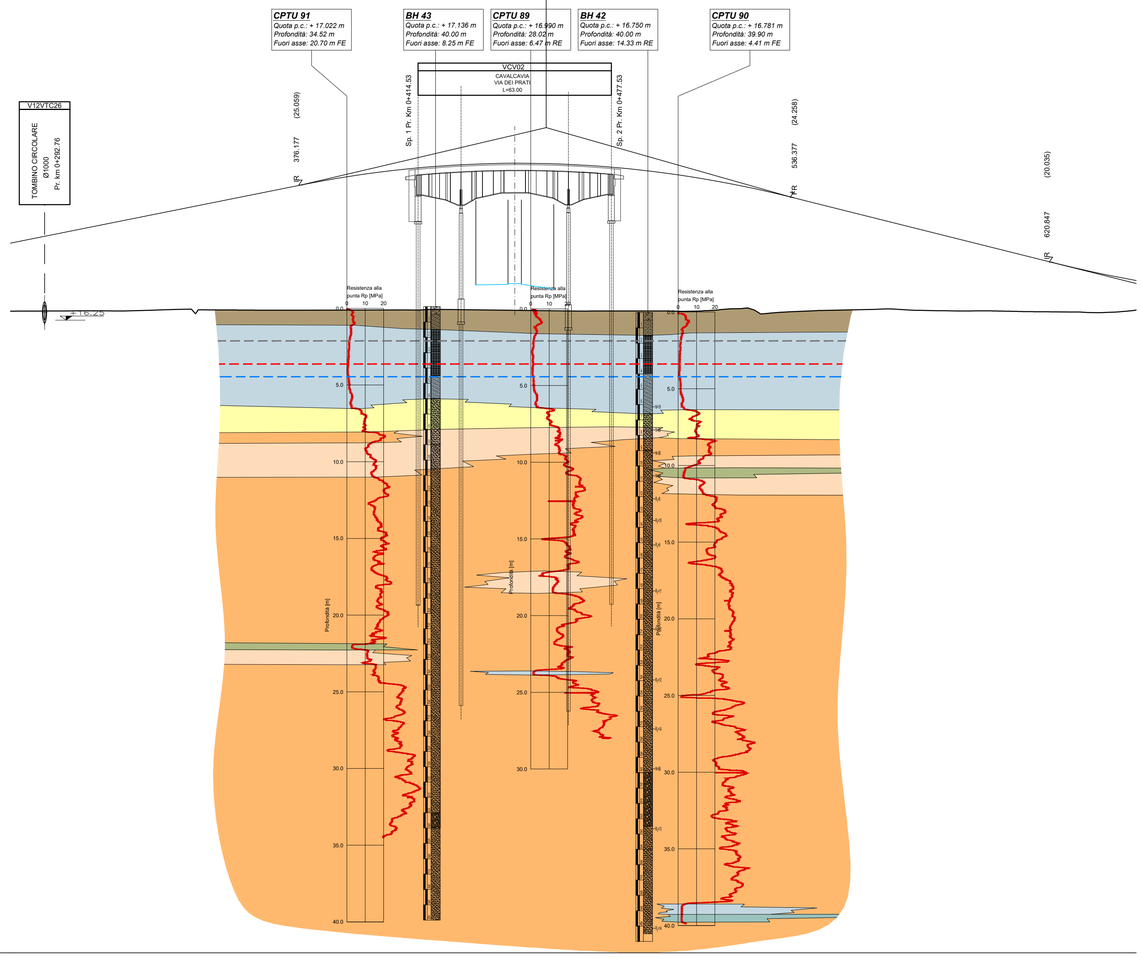

Altezze 1: 200

Lunghezze 1: 1000

Q.RIF. -25.000

| | | |