PLANIMETRIA DI PROGETTO
SCALA 1:5.000

N

REGIONE EMILIA-ROMAGNA
PROVINCIA DI MODENA

COMUNE DI MIRANDOLA

COMUNE DI MEDOLLA

COMUNE DI SAN FELICE SUL PANARO

FERROVIA BOLOGNA-VERONA

MODENA-BRENNERO

BOLOGNA-PADOVA

A.0. F.5.17
A.0. F.5.18
A.0. F.5.19
A.0. F.5.20

1-26A
1-26B
1-26C
1-27A
1-27B
1-27C
1-28A
1-28B

AREA STOCCAGGIO
AMBITO 1
1-D.5

AREA STOCCAGGIO
AMBITO 1
1-D.6

1.5 KM

Camurana
San Biagio
Croce di San Biagio
Medolla

QUADRO D'UNIONE

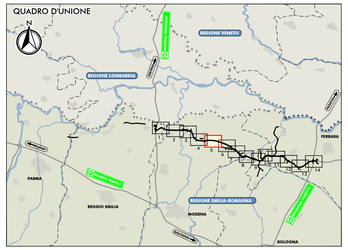

LEGENDA

TERRITORIO
- CONFINI REGIONALI
- CONFINI PROVINCIALI
- CONFINI COMUNALI
- COMUNE DI S.FELICE SUL PANARO
- COMUNE DI MIRANDOLA
- COMUNE DI MEDOLLA
- CORSI D'ACQUA E PRESENZE IDROGRAFICHE PRINCIPALI

INFRASTRUTTURE ESISTENTI
- AUTOSTRADE
- FERROVIE
- STRADE STATALI
- STRADE PROVINCIALI

INFRASTRUTTURE DI PROGETTO
- TRACCIATO AUTOSTRADALE DI PROGETTO, VIABILITÀ DI ADDUZIONE ED INTERVENTI LOCALI DI COLLEGAMENTO VIARIO AL SISTEMA AUTOSTRADALE

AREE OPERATIVE
- AREA DI CANTIERIZZAZIONE CON FUNZIONE LOGISTICO-OPERATIVA-CAMPO BASE
- AREA DI STOCCAGGIO MATERIALE INERTE
- AREA OPERATIVA

VIABILITA' DI CANTIERE
- VIABILITA' STATALE E PROVINCIALE INTERESSATA DALLA MOVIMENTAZIONE DEI MEZZI OPERATIVI
- VIABILITA' COMUNALE INTERESSATA DALLA MOVIMENTAZIONE DEI MEZZI OPERATIVI
- VIABILITA' MINORE INTERESSATA DALLA MOVIMENTAZIONE DEI MEZZI OPERATIVI
- PISTE DI CANTIERE IN MISTO GRANULARE COSTIPATO
- PISTE DI CANTIERE CON PAVIMENTAZIONE BITUMATA
- DUNA DI MITIGAZIONE
- PIAZZOLA DI INCROCIO
- PIAZZOLA DI INCROCIO CON PAVIMENTAZIONE BITUMATA
- FRONTE AVANZAMENTO LAVORI

TABELLA PISTE DI CANTIERE

N° PISTA	SVILUPPO (m)	TRATTO PAVIMENTATO (m)	TRATTO CONCIDENTE CON CONTROSTRADA (m)
1-26A	440.90	100.00	440.90
1-26B	371.90	100.00	371.90
1-26C	707.60	100.00	707.60
1-27A	1164.70	100.00	1164.70
1-27B	1479.10	547.57	1479.10
1-27C	684.80	684.80	684.80
1-28A	1240.70	50.00	1240.70
1-28B	765.60	100.00	765.60

IL CONCEDENTE
Regione Emilia-Romagna

IL CONCESSIONARIO
ARC AUTOSTRADA REGIONALE CISPADANA

AUTOSTRADA REGIONALE CISPADANA
DAL CASELLO DI REGGIOLO-ROLO SULLA A22 AL CASELLO DI FERRARA SUD SULLA A13

CODICE C.U.P.: E81B08000000009

PROGETTO DEFINITIVO

ASSE AUTOSTRADALE (COMPRENSIVO DEGLI INTERVENTI LOCALI DI COLLEGAMENTO VIARIO AL SISTEMA AUTOSTRADALE)
CANTIERIZZAZIONE - DEFINIZIONE DELLA CANTIERIZZAZIONE DELL'OPERA

LOCALIZZAZIONE CANTIERI

PLANIMETRIA DI DETTAGLIO DELLE PISTE DI CANTIERE E DEI PERCORSI DEI MEZZI OPERATIVI, CON INDICAZIONE DELLE OPERE PROPEDEUTICHE ALLA REALIZZAZIONE - TAV. 5/14

IL PROGETTISTA
Ing. Filippo Viaro
Ord. Ing. Prov. PR n. 827

RESPONSABILE INTEGRAZIONE PRESTAZIONI SPECIALISTICHE
Ing. Antonio Ananìa
Albo Ing. Perugia n° A2574

IL CONCESSIONARIO
Autostrada Regionale Cispadana S.p.A.
IL PRESIDENTE
Giovanni Paltrinieri

Dott. Ing. Antonio Ananìa
IMPRESA RIZZAROTTI S.C. S.p.A.
Iscritto all'Albo Regionale di Perugia n.A2574

REV.	DATA	DESCRIZIONE	REDAZIONE	CONTROLLO	APPROVAZIONE
G					
F					
E					
D					
C					
B	01.08.2019	EMISSIONE PER OTTEMPERANZA DECRETO VIA DEL 26.07.2017	MANTOVI	VIARO	ANANIA
A	17.04.2012	EMISSIONE	CATTANI	BECCARELLI	SALSI

IDENTIFICAZIONE ELABORATO

NR. FASE	TIPO	LOTTO	ASSIEME	CODICE OPERA NRO.	PARTE OPERA	ANNO	TIPO ELABORATO	PROGRESSIVO	REVISIONE
3 5 5 2	P D	0	A G D	A K K 0	0	K K	P 5	0 5	B

DATA: AGOSTO 2019
SCALA: 1 : 5000

© PROGETTO DEGLI ARCH. STEFF. CAVALLI, BERGAMETTI & ALTRI PROFESSIONISTI, AI SENSI E PER GLI EFFETTI DELLA L. 633/41 E SUCCESSIVE MODIFICHE ED INTEGRAZIONI. LA COPIA, LA RIPRODUZIONE, LA DIFFUSIONE, LA CESSIONE ANCHE PARZIALE O LA MODIFICA DEL PRESENTE ELABORATO SENZA AUTORIZZAZIONE SCRITTA DEGLI AUTORI STESSI È VIETATA AI SENSI DELLA LEGGE SUDDETTA. QUALSIASI UTILIZZO NON AUTORIZZATO VERRÀ PERSEGUITO A NORMA DI LEGGE.

AUTOCAD Version 2.5