
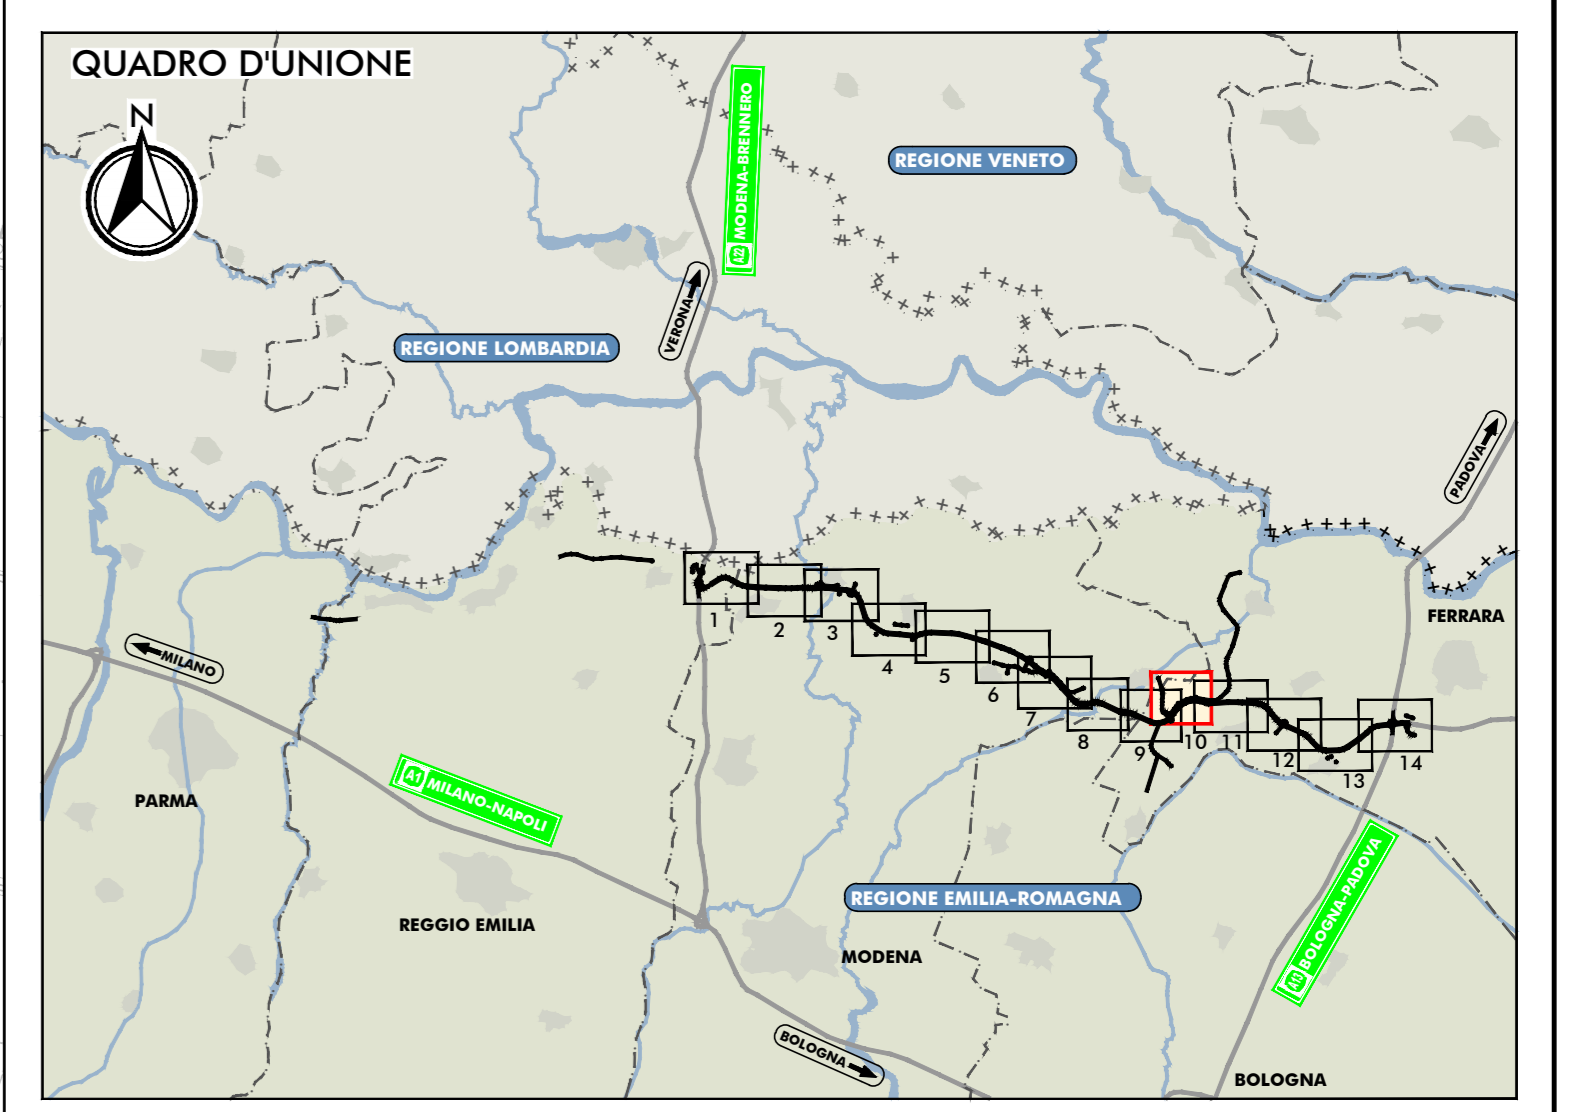
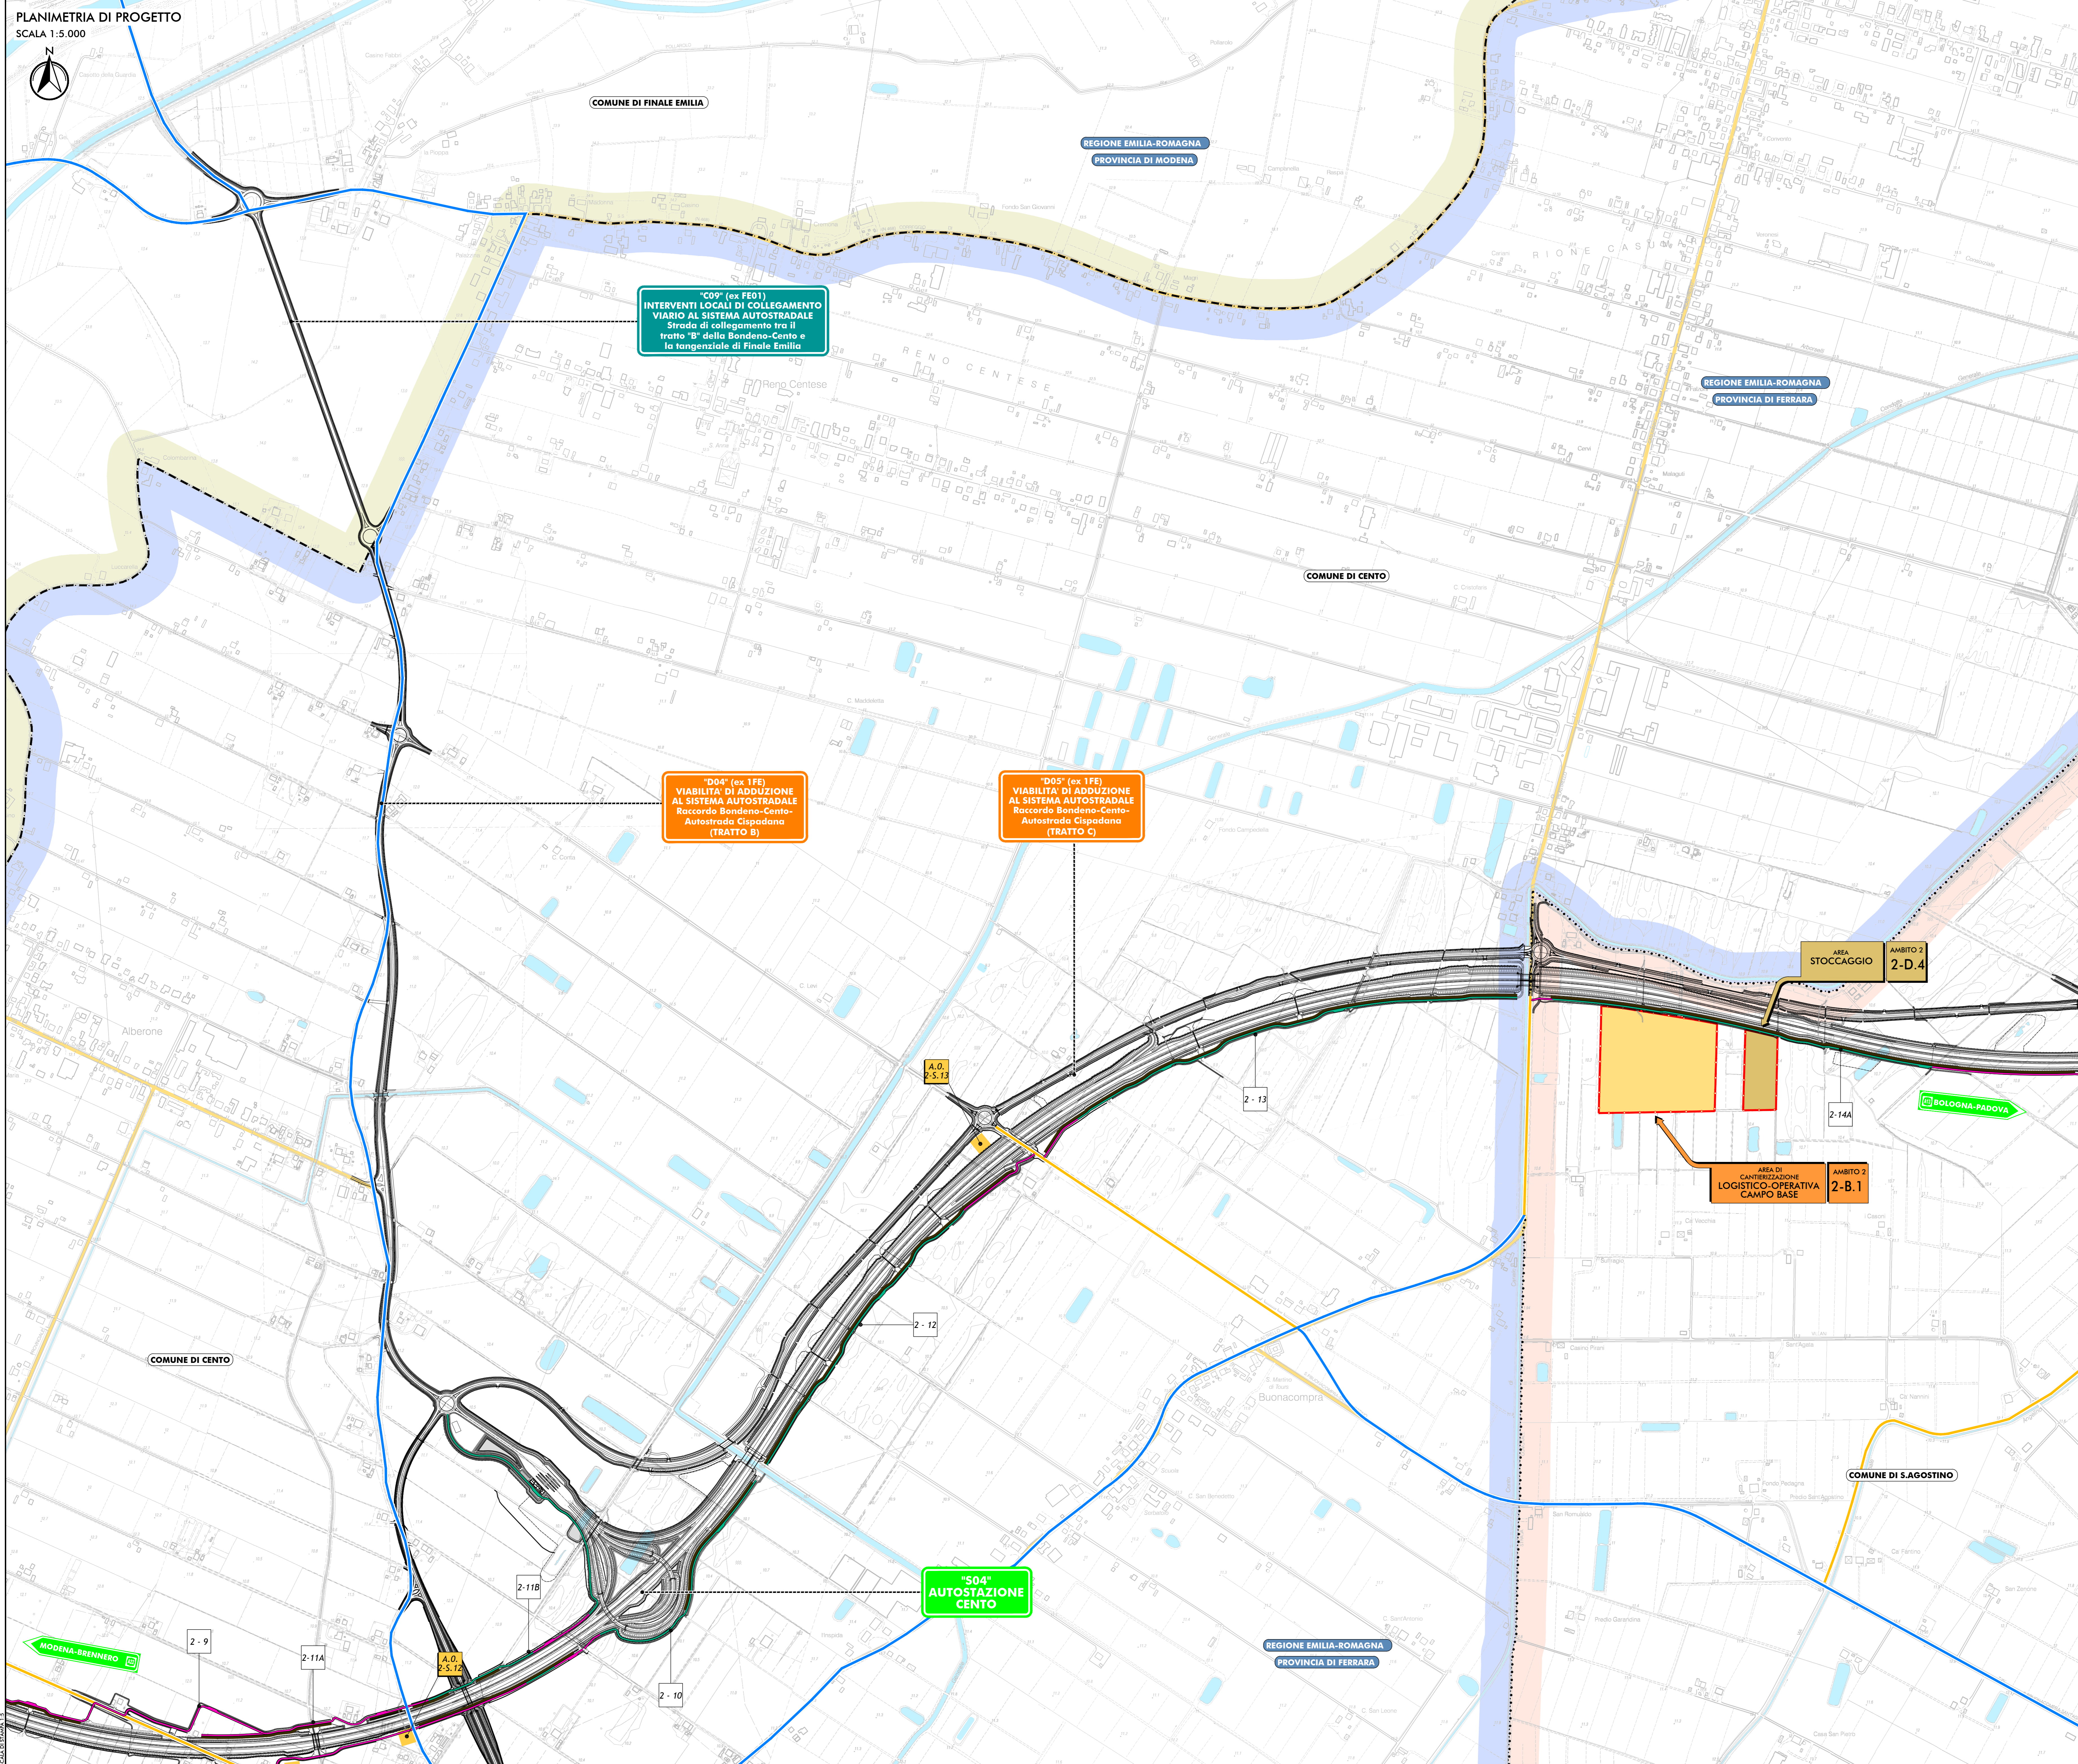


PLANIMETRIA DI PROGETTO
SCALA 1:5.000

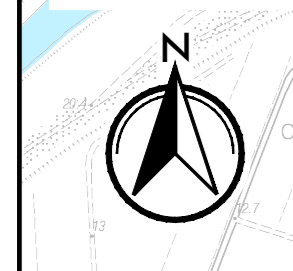

- LEGENDA**
- TERRITORIO**
- +++++ CONFINI REGIONALI
 - CONFINI PROVINCIALI
 - CONFINI COMUNALI
 - COMUNE DI FINALE EMILIA
 - COMUNE DI CENTO
 - COMUNE DI S. AGOSTINO
 - CORSI D'ACQUA E PRESENZE IDROGRAFICHE PRINCIPALI
- INFRASTRUTTURE ESISTENTI**
- AUTOSTRADE
 - FERROVIE
 - STRADE STATALI
 - STRADE PROVINCIALI
- INFRASTRUTTURE DI PROGETTO**
- TRACCIATO AUTOSTRADALE DI PROGETTO
 - VIABILITA' DI ADDIZIONE ED INTERVENTI LOCALI DI COLLEGAMENTO VIARIO AL SISTEMA AUTOSTRADALE
- AREE OPERATIVE**
- AREA DI CANTIERIZZAZIONE CON FUNZIONE LOGISTICO-OPERATIVA-CAMPO BASE
 - AREA DI STOCCAGGIO MATERIE INERTE
 - AREA OPERATIVA
- VIABILITA' DI CANTIERE**
- VIABILITA' STATALE E PROVINCIALE INTERESSATA DALLA MOVIMENTAZIONE DEI MEZZI OPERATIVI
 - VIABILITA' COMUNALE INTERESSATA DALLA MOVIMENTAZIONE DEI MEZZI OPERATIVI
 - VIABILITA' MINORE INTERESSATA DALLA MOVIMENTAZIONE DEI MEZZI OPERATIVI
 - PISTE DI CANTIERE IN MISTO GRANULARE COSTIPATO
 - PISTE DI CANTIERE CON PAVIMENTAZIONE BITUMATA
 - DUNA DI MITIGAZIONE
 - PIAZZOLA DI INCROCIO
 - PIAZZOLA DI INCROCIO CON PAVIMENTAZIONE BITUMATA
 - FRONTE AVANZAMENTO LAVORI

TABELLA PISTE DI CANTIERE

N° PISTA	Sviluppo (m)	Tratto Pavimentato (m)	Tratto Congiunto con Controtrada (m)
2-10	1081,90	405,00	786,60
2-11A	496,50	496,50	376,90
2-11B	1139,10	210,00	557,50
2-11C	350,60	350,60	272,80
2-12	925,90	220,00	925,90
2-13	1216,20	120,00	1216,20
2-14A	1775,30	595,80	1775,30
2-14B	537,30	50,00	537,30

IL CONCESSIONARIO
ARC AUTOSTRADA CISPADANA

AUTOSTRADA REGIONALE CISPADANA DAL CASELLO DI REGGIOLO-ROLO SULLA A22 AL CASELLO DI FERRARA SUD SULLA A13
CODICE C.U.P. E8180800060009

PROGETTO DEFINITIVO

ASSE AUTOSTRADALE (COMPRESIVO DEGLI INTERVENTI LOCALI DI COLLEGAMENTO VIARIO AL SISTEMA AUTOSTRADALE)
CANTIERIZZAZIONE - DEFINIZIONE DELLA CANTIERIZZAZIONE DELL'OPERA
LOCALIZZAZIONE CANTIERI

PLANIMETRIA DI DETTAGLIO DELLE PISTE DI CANTIERE E DEI PERCORSI DEI MEZZI OPERATIVI, CON INDICAZIONE DELLE OPERE PRELUDIVE ALLA REALIZZAZIONE - Tav. 18/14

IL PROGETTISTA
Ing. Filippo Viani
Ord. Ing. Prov. PR n. 827

RESPONSABILE INTEGRAZIONE PRESTAZIONI SPECIALISTICHE
Ing. Antonio Anania
Albo Ing. Perugina n° A2574

IL CONCESSIONARIO


G						
F						
E						
D						
C						
B	01.08.2019	MISSIONE PER OTTEMPERAZIONE DECRETO VIA DEL 25.07.2017	IMANTOVI	VIARO	ANANIA	
A	17.04.2014	EMISSIONE	GATTANI	BECCARELLI	SALSI	
REV.	DATA	DESCRIZIONE	ELABORATO	REDAZIONE	CONTROLLATO	APPROVAZIONE
IDENTIFICAZIONE ELABORATO						DATA
						17 AGOSTO 2019
						17 AGOSTO 2019

