




RETE SCARICHI

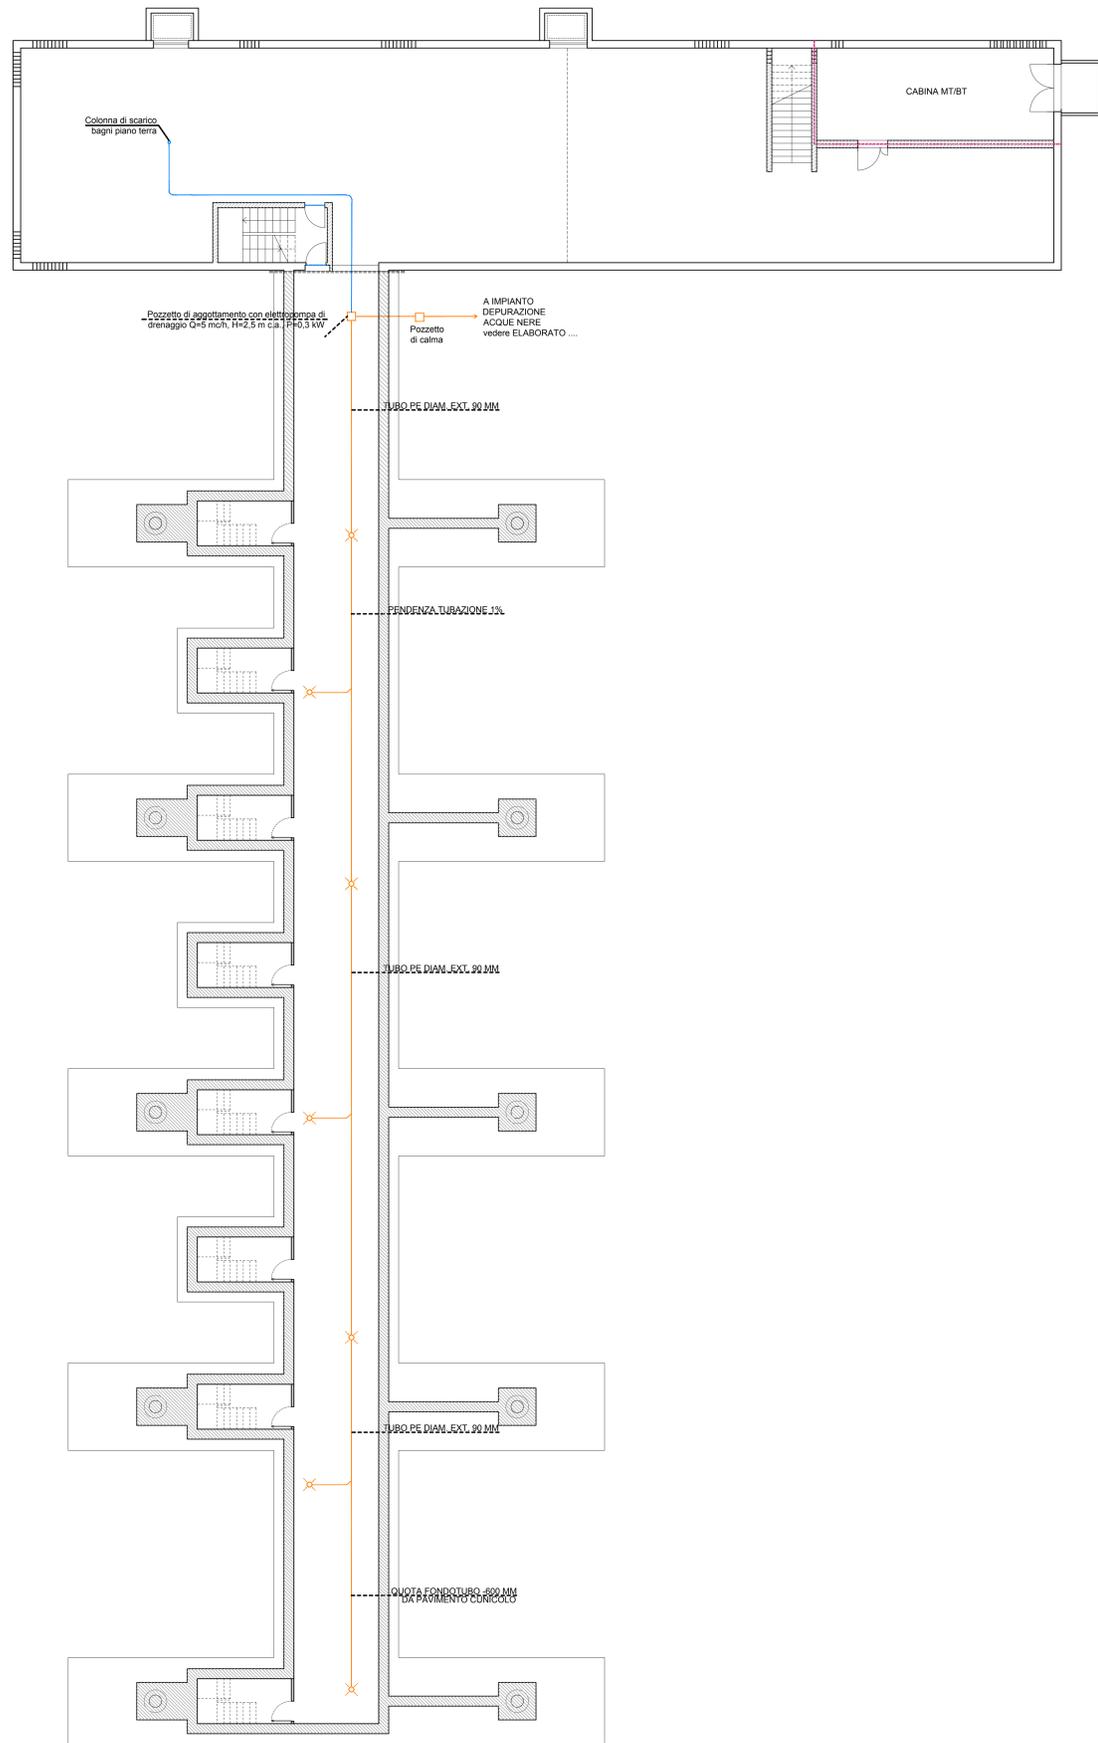

IMPIANTO ANTINCENDIO

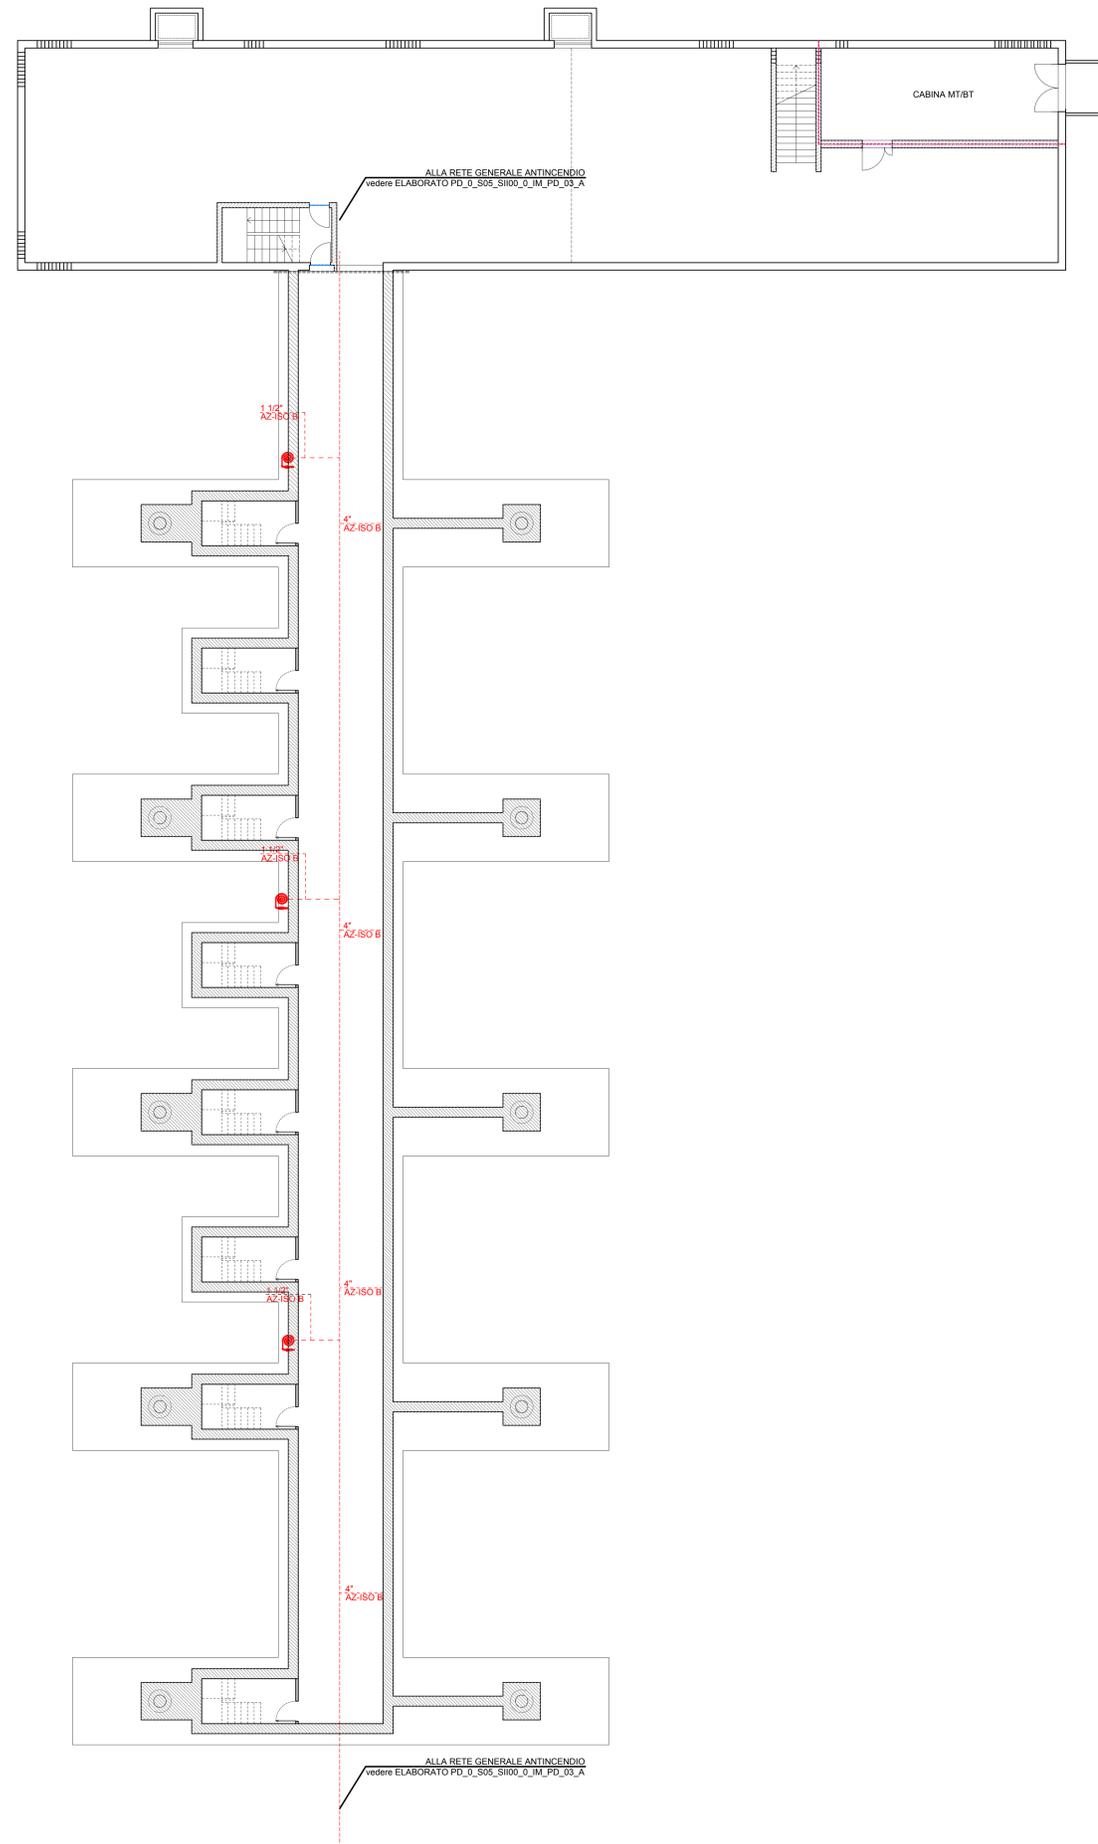

	Linea di scarico bagni tubo PEHD Ø110
	Linea di raccolta acque
	Pozzetto raccolta acque
	Pozzetto con cassetto
	Linea acqua antincendio e cassetta tipo UNI45 per protezione interna
	Linea acqua antincendio in acciaio zincato

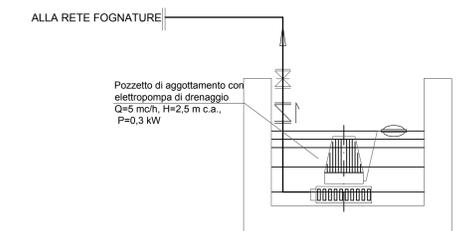

IL CONCESSIONARIO
ARC AUTOSTRADA REGIONALE CISPADANA

IL CONCESSIONARIO
Regione Emilia-Romagna

AUTOSTRADA REGIONALE CISPADANA DAL CASELLO DI REGGIOLO-ROLO SULLA A22 AL CASELLO DI FERRARA SUD SULLA A13
 CODICE C.U.P. E8180800050009

PROGETTO DEFINITIVO

IMPIANTI TECNICI
 EDIFICI E BARRIERE DI ESAZIONE
 POGGIO RENATICO
 PLANIMETRIA IMPIANTO IDRICO-SANITARIO E ANTINCENDIO CUNICOLO - PISTE

IL PROGETTISTA
 Ing. Antonio Anania
 Albo Ingeg. Peroglio n° 42374

RESPONSABILE INTEGRAZIONE PRESTAZIONI SPECIALISTICHE
 Ing. Antonio Anania
 Albo Ingeg. Peroglio n° 42374

IL CONCESSIONARIO
 Autostada Regionale Cispadana S.p.A.


G									
F									
E									
D									
C									
B	01.08.2019	EMISSIONE PER OTTEMPERANZA DECRETO VIA DEL 25.07.2017	Frassinetti	Lucarelli	Anania				
A	17.04.2012	EMISSIONE	Frassinetti	Fazio	Saisi				
REV.	DATA	DESCRIZIONE	REDAZIONE	CONTROLLI	APPROVAZIONE				
IDENTIFICAZIONE ELABORATO									
