


**TERMINALE DI RICEZIONE E RIGASSIFICAZIONE GAS NATURALE LIQUEFATTO (GNL) TARANTO
STUDIO DI IMPATTO AMBIENTALE (SIA) – ALLEGATO 10.3**

N° documento 03255-E&E-R-0-001	Foglio		Rev:						N° documento Cliente.:
	1	di 1	0	1					

ALLEGATO 10.3

Bacino di evoluzione

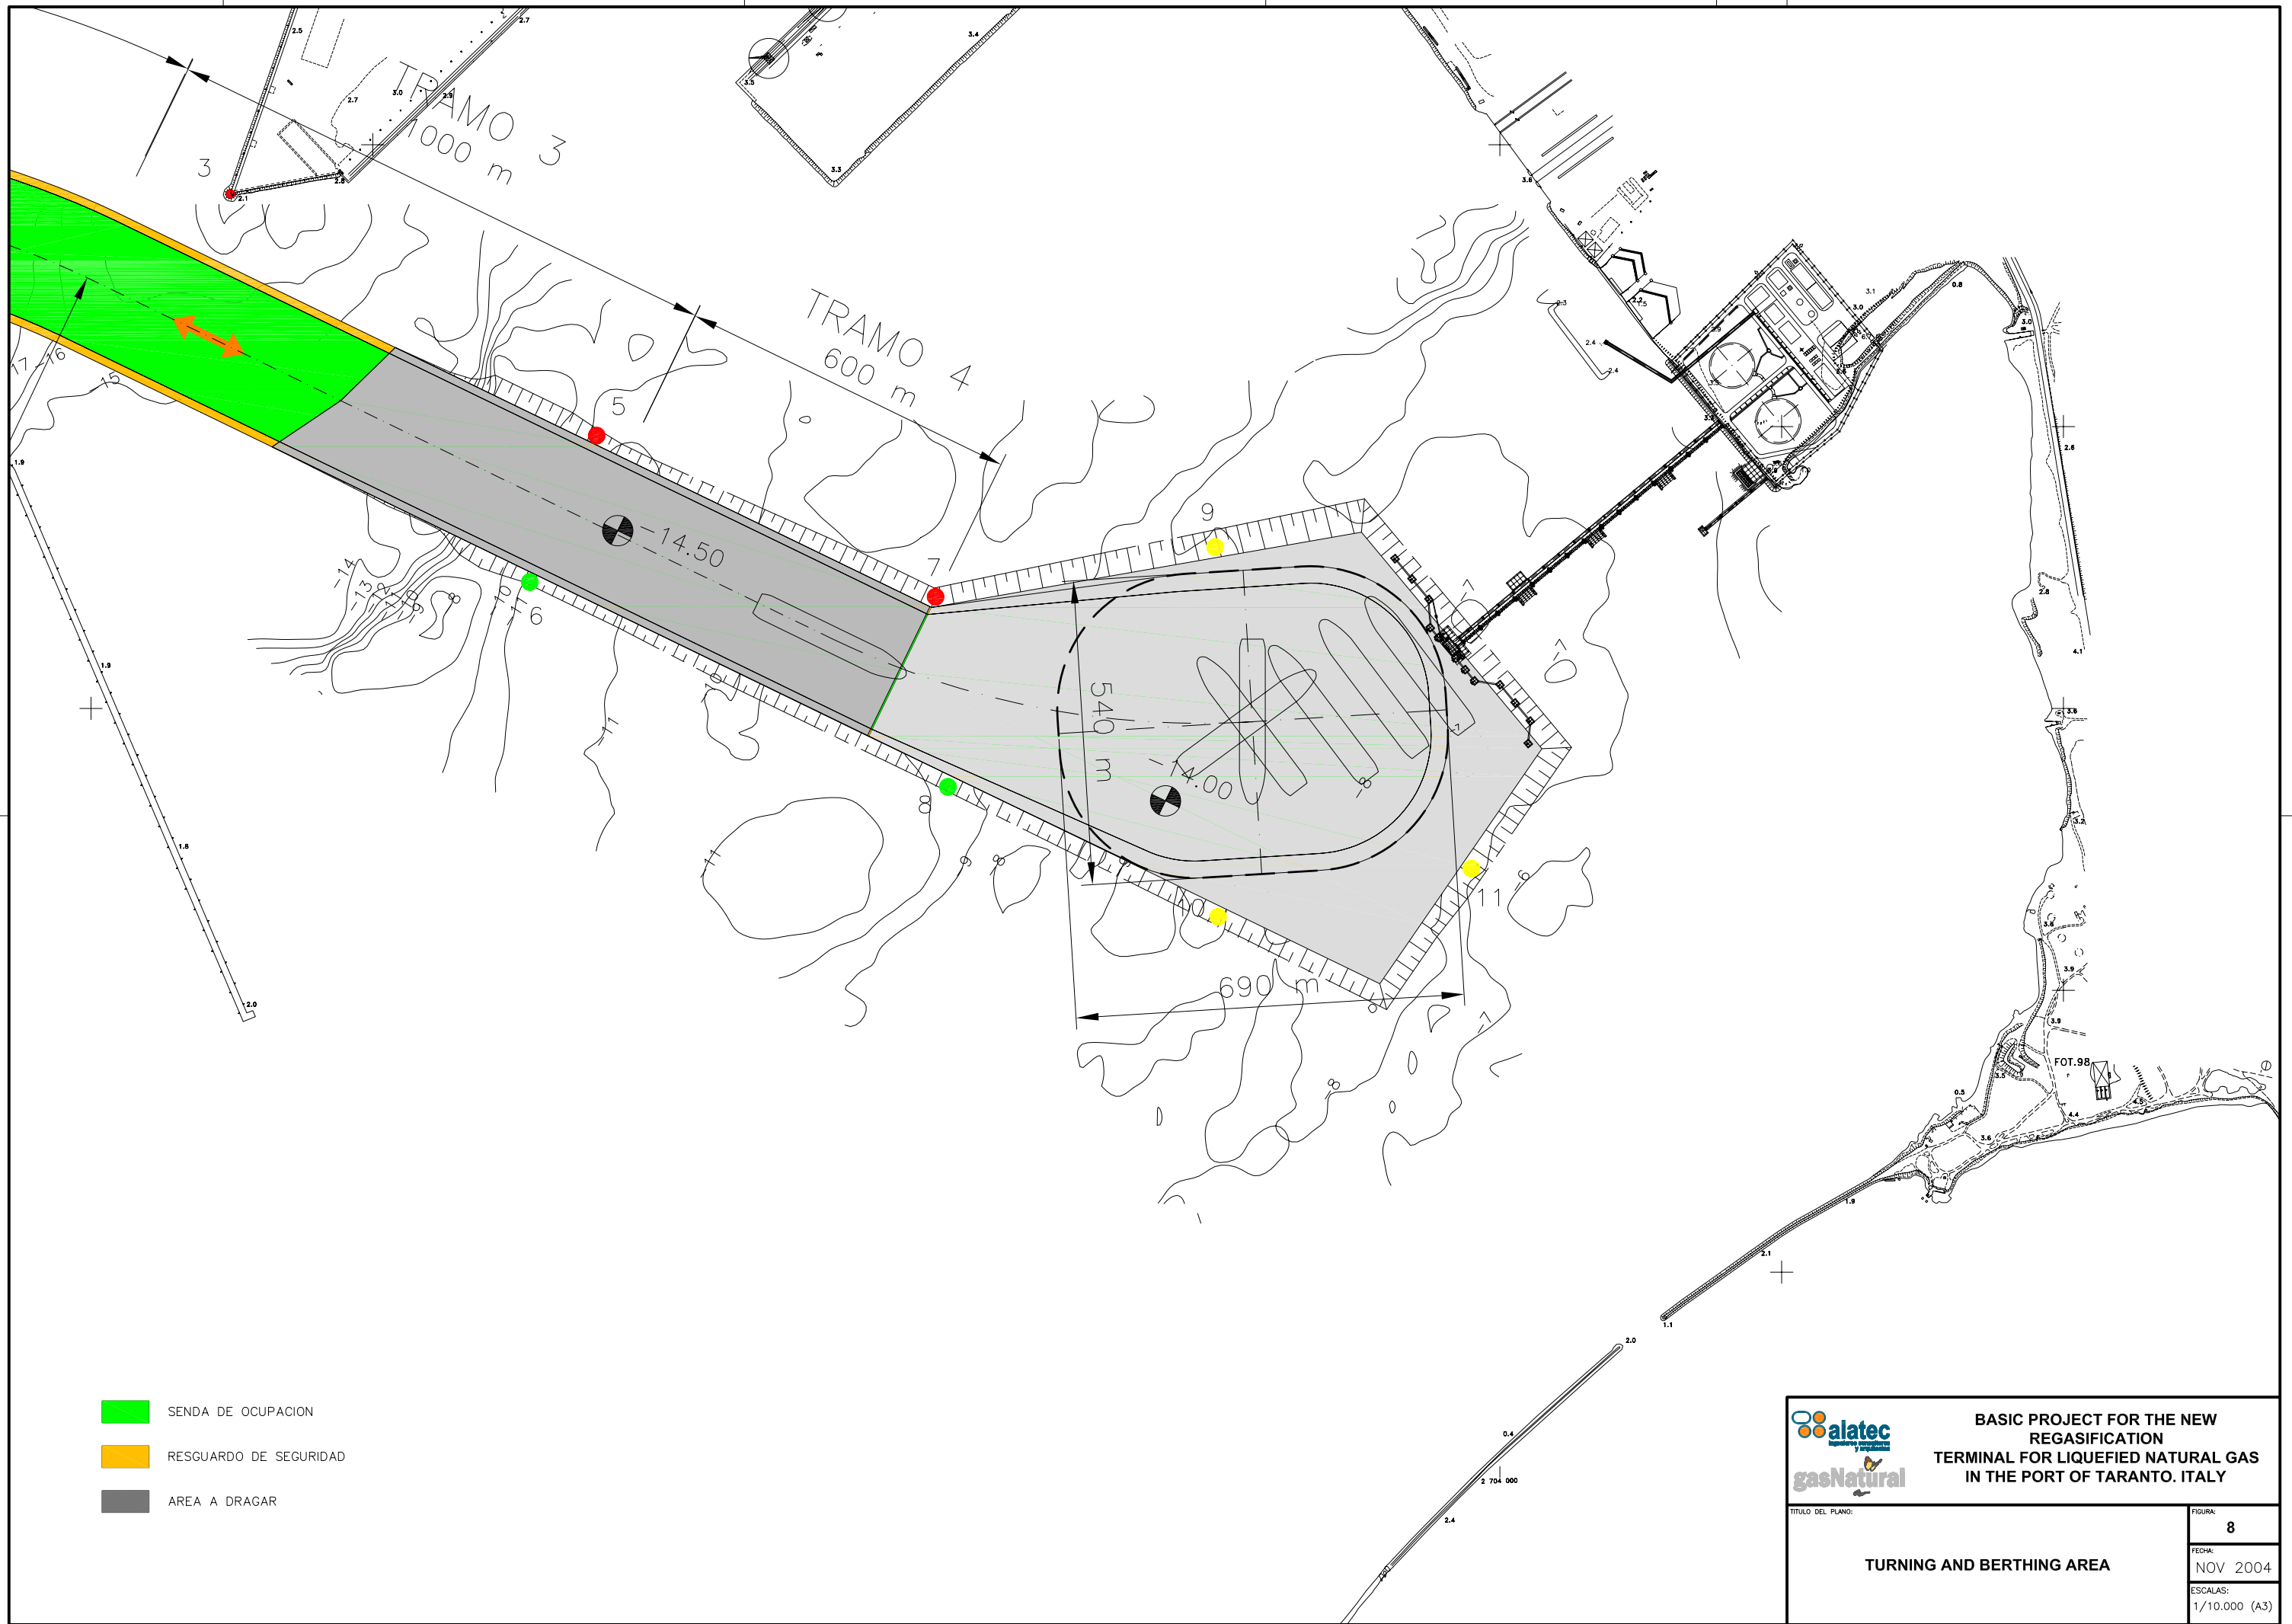

- SENDA DE OCUPACION
- RESGUARDO DE SEGURIDAD
- AREA A DRAGAR



**BASIC PROJECT FOR THE NEW
REGASIFICATION
TERMINAL FOR LIQUEFIED NATURAL GAS
IN THE PORT OF TARANTO. ITALY**

TITULO DEL PLANO: <p style="text-align: center;">TURNING AND BERTHING AREA</p>	FIGURA: <p style="text-align: center;">8</p> FECHA: NOV 2004 ESCALAS: 1/10.000 (A3)
--	--