

← AGRIGENTO

A19 →

R	8000,000
T	71,015
Fr	0,315
Pr	0+284,051
Qr	515,025

515,038
515,036

515,082
515,080

TOMBINO ARMCO T01 2,41x1,71
Prog. Km 0+226,68


510,45

PAZZOLA DI SOSTA

SCALA QUOTE 1:100
SCALA DISTANZE 1:1000


QT.RIF. 499,00

NUMERO SEZIONI	1	2	3	4	5	6	7	8	9	10	11	12	13	14	15	16	17	18	19	20	21	22	23	24	25	26	27	28	29	30
DISTANZE PARZIALI	0,00	17,24	20,00	20,00	20,00	20,00	20,00	20,00	14,63	15,37	20,00	20,00	20,00	20,00	20,00	19,45	20,55	20,00	20,00	20,00	20,00	20,00	20,00	20,00	18,67	20,00	20,00	20,00	20,00	
DISTANZE PROGRESSIVE	0+000,00	0+017,24	0+037,24	0+057,24	0+077,24	0+097,24	0+117,24	0+137,24	0+151,87	0+167,24	0+187,24	0+207,24	0+227,24	0+247,24	0+267,24	0+286,69	0+307,24	0+327,79	0+347,79	0+367,79	0+387,79	0+407,79	0+427,79	0+447,79	0+466,46	0+486,46	0+506,46	0+526,46	0+546,46	
ANDAMENTO PLANIMETRICO	<p>A= 424,692 S= 141,879 I= 3,5525 D= 0,660</p> <p>S= 154,818 a= 7,7530 R= 1271,250</p> <p>A= 424,692 S= 141,879 I= 3,5525 D= 0,660</p>																													
ANDAMENTO CIGLI	<p>SX 2,500% d=0,11%</p> <p>DX -2,500% d=0,11%</p> <p>4,63% 4,63%</p> <p>4,63%</p> <p>d=0,11%</p> <p>d=0,11%</p> <p>2,50%</p>																													
ETOMETRICHE	<p>-4,63% -4,63%</p> <p>-4,63%</p> <p>-2,50%</p>																													

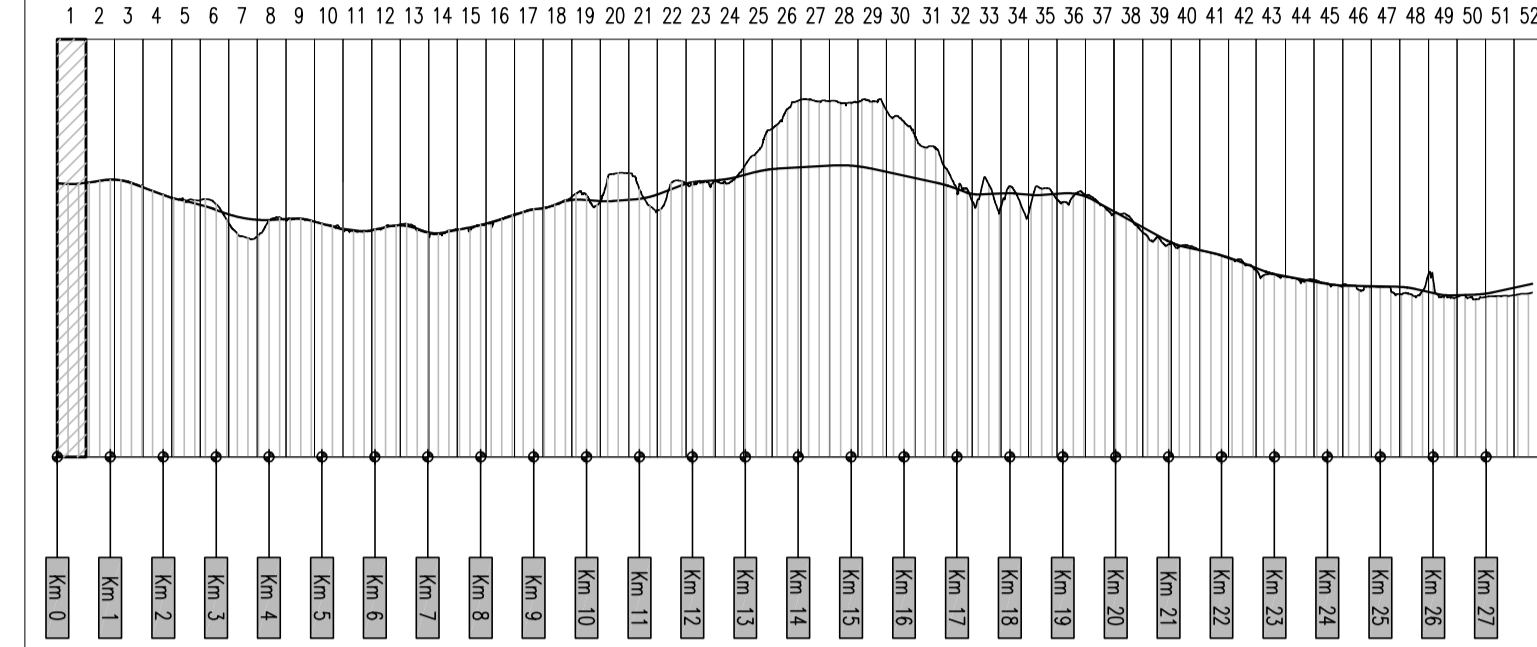

PA 12/09
CORRIDOIO PLURIMODALE TIRRENICO - NORD EUROPA
ITINERARIO AGRIGENTO - CALTANISSETTA - A19
S.S. N° 640 "DI PORTO EMPEDOCLE"
AMMODERNAMENTO E ADEGUAMENTO ALLA CAT. B DEL D.M. 5.11.2001
Dal km 44+000 allo svincolo con l'A19

PROGETTO ESECUTIVO

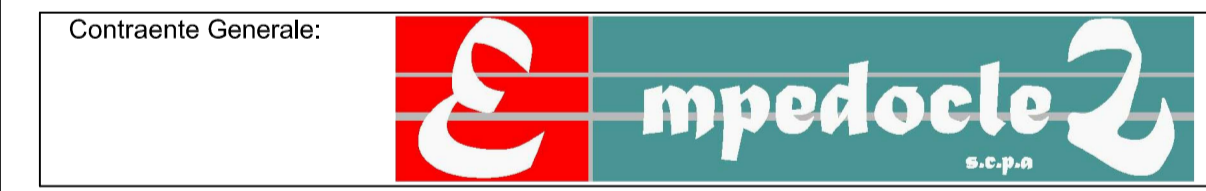

ASSE PRINCIPALE
Profili longitudinali
Asse direzione Agrigento - A19 - Tav. 1/52

Codice Unico Progetto (CUP) : F91B09000070001

Codice Elaborato: PA12_09 - E 0 0 0 G E 2 1 1 P P 0 6 Z F X 0 0 1 A

F						
E						
D						
C						
B						
A	Aprile 2011	EMISSIONE	S.TERRENO	A.TURSO	M. LITI	P. PAGLINI
REV.	DATA	DESCRIZIONE	REDATTO	VERIFICATO	APPROVATO	AUTORIZZATO





