


**TERMINALE DI RICEZIONE E RIGASSIFICAZIONE GAS NATURALE LIQUEFATTO (GNL) TARANTO  
STUDIO DI IMPATTO AMBIENTALE (SIA) – ALLEGATO 10.4**

N° documento 03255-E&E-R-0-001	Foglio		Rev:						N° documento Cliente.:
	1	di 1	0	1					

# ALLEGATO 10.4

## Dragaggi

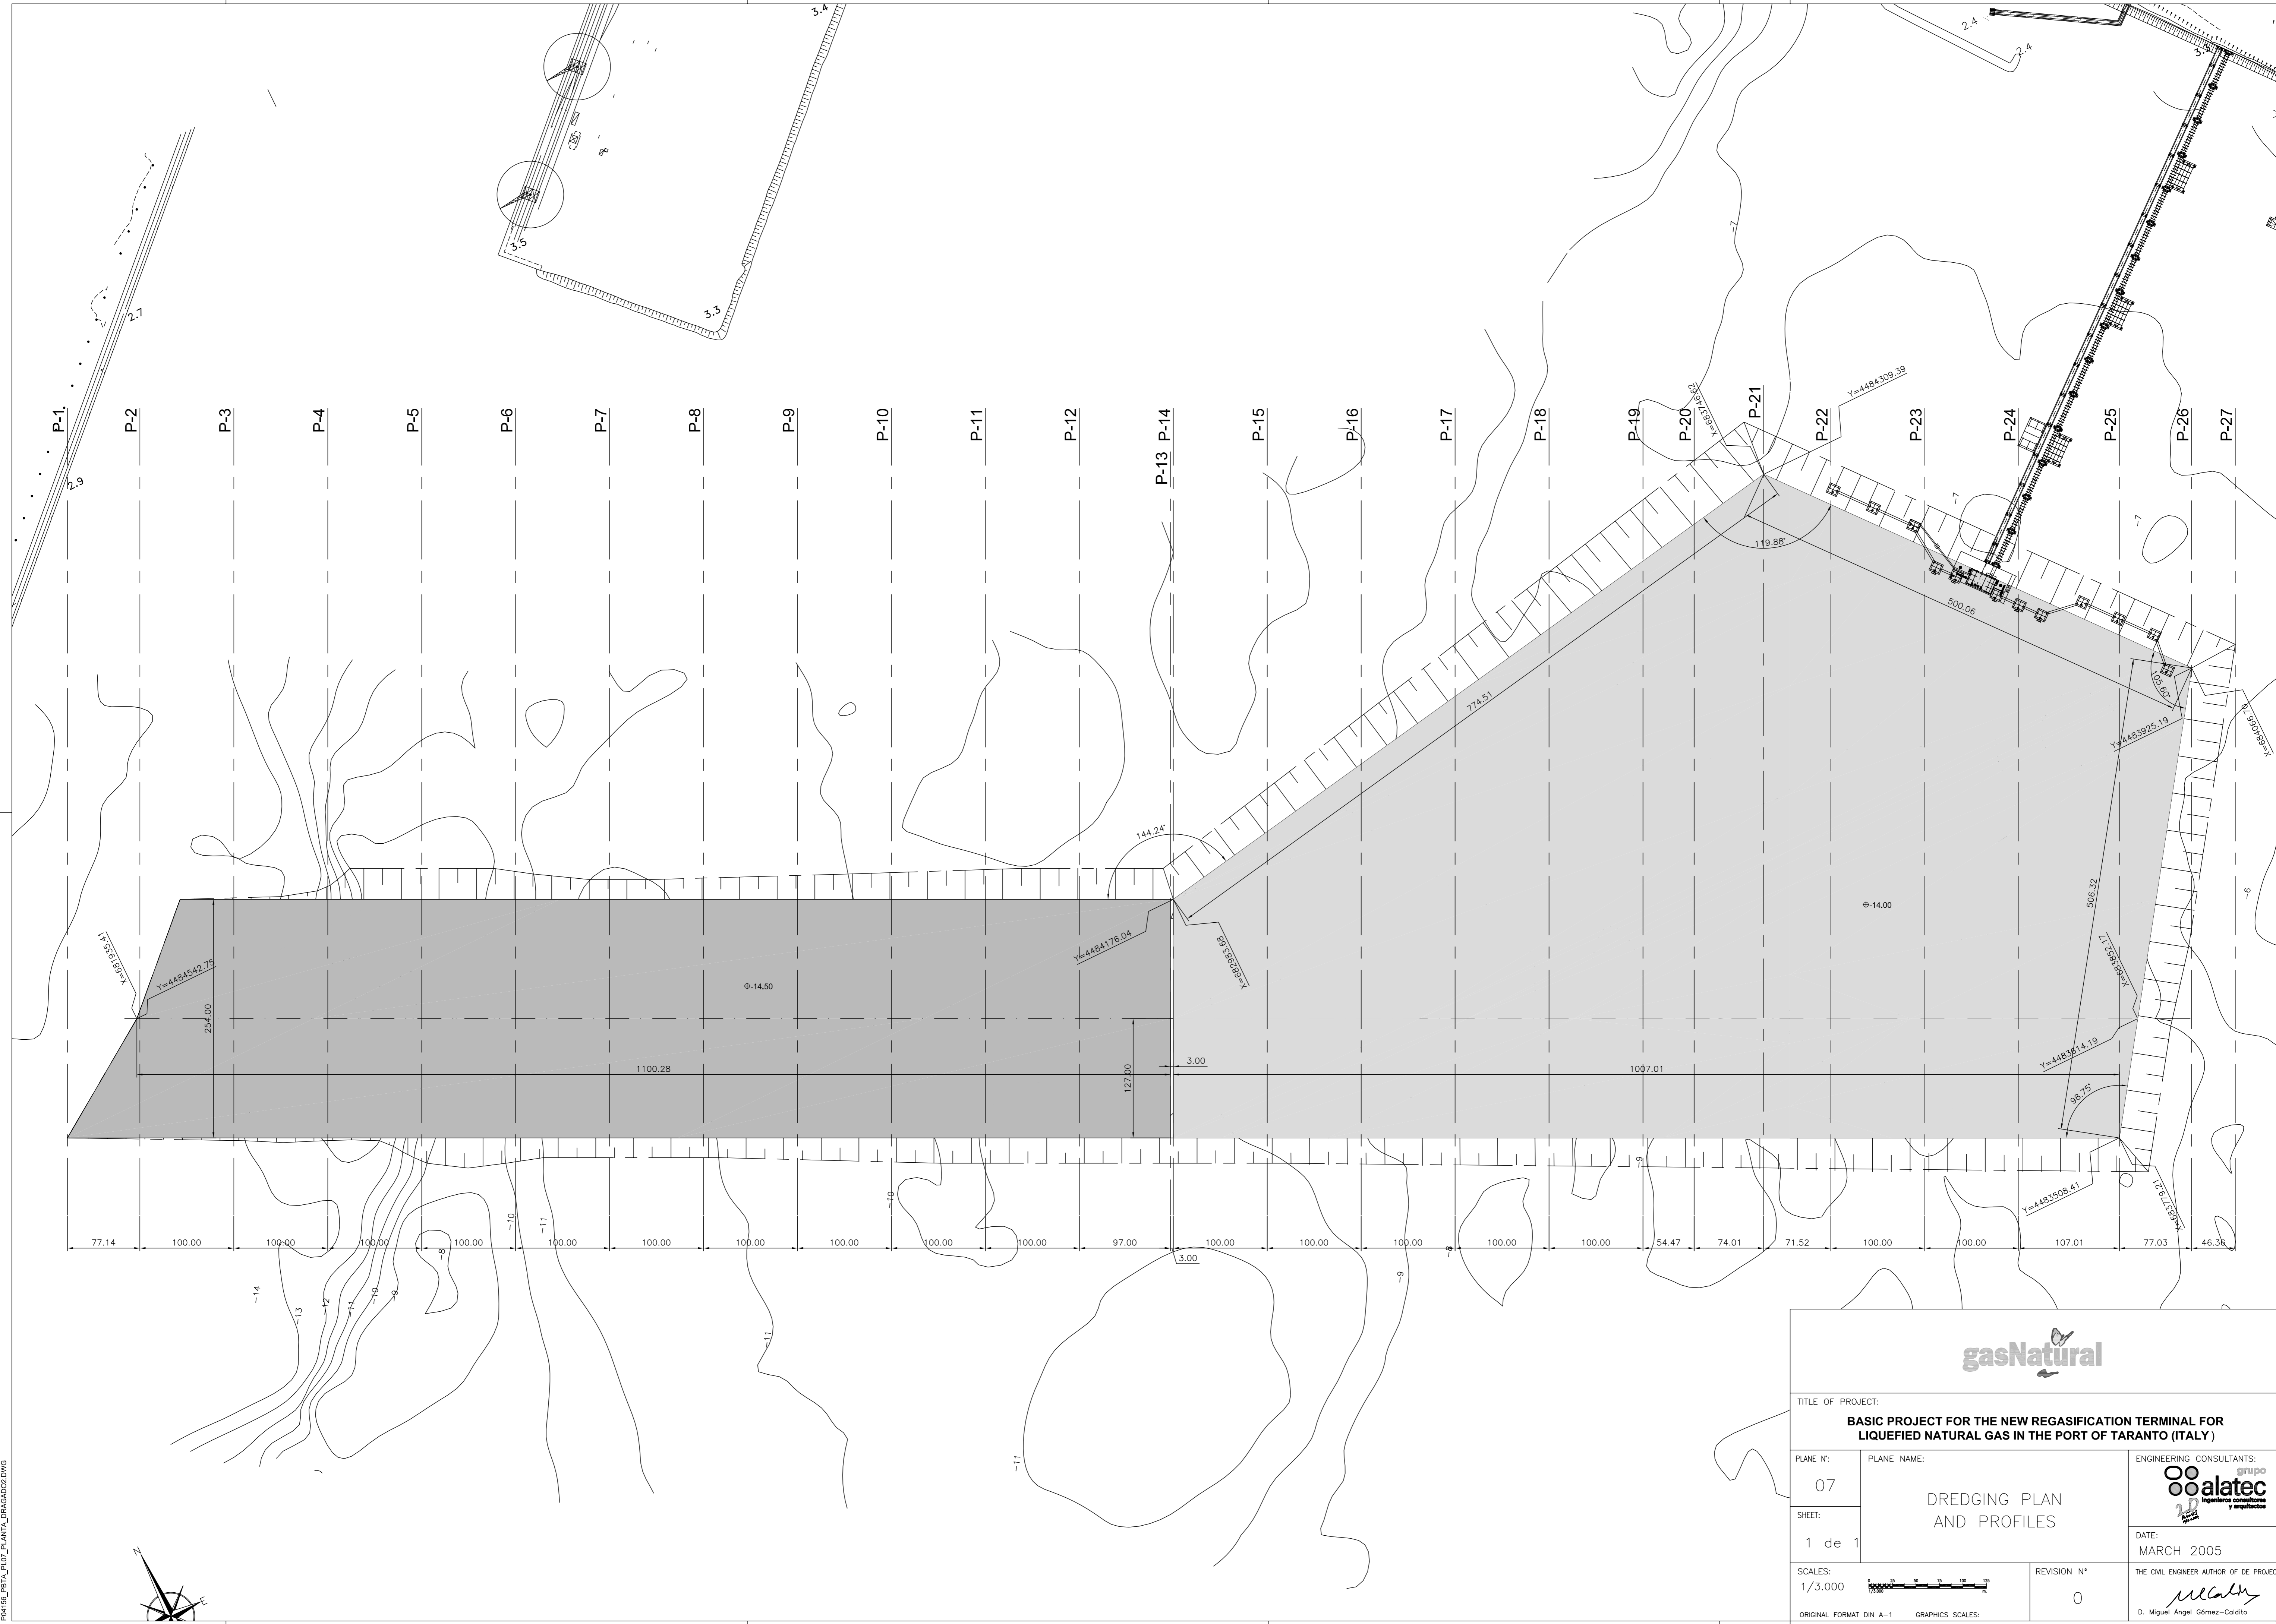

P01156\_P01A\_P102\_PLANTA\_DREDGADO2.DWG



TITLE OF PROJECT: <b>BASIC PROJECT FOR THE NEW REGASIFICATION TERMINAL FOR LIQUEFIED NATURAL GAS IN THE PORT OF TARANTO (ITALY)</b>		
PLANE N°: 07	PLANE NAME: DREDGING PLAN AND PROFILES	ENGINEERING CONSULTANTS: <b>alatec</b> Ingenieros consultores y arquitectos
SHEET: 1 de 1		DATE: MARCH 2005
SCALES: 1/3.000	REVISION N°: 0	THE CIVIL ENGINEER AUTHOR OF DE PROJECT: <i>Miguel Ángel Gómez-Caldito</i> D. Miguel Ángel Gómez-Caldito
ORIGINAL FORMAT DIN A-1 GRAPHICS SCALES: CAD PLANE DO NOT REVIEW MANUALLY		