


R	15000.000
T	46.587
Fr	0.072
Pi	0+646.752
Qi	519.009

TOMBINO ARMCO T02 3.55x2.25
Prog. Km 0+680.56

SCALA QUOTE 1:100
SCALA DISTANZE 1:1000

QT.RIF. 499.00

NUMERO SEZIONI	32	33	34	35	36	37	38	39	40	41	42	43	44	45	46	47	48	49	50	51	52	53	54	55	56	57	58	
QUOTE PROGETTO	-517.889	-518.056	-518.276	-518.495	-518.728	-518.988	-519.274	-519.586	-519.924	-520.286	-520.674	-521.088	-521.528	-521.994	-522.486	-522.994	-523.518	-524.058	-524.614	-525.186	-525.774	-526.378	-526.998	-527.634	-528.286	-528.954	-530.056	
QUOTE TERRENO	-517.889	-518.072	-518.282	-518.495	-518.728	-518.988	-519.274	-519.075	-519.456	-519.784	-520.061	-520.343	-521.173	-521.443	-521.681	-521.925	-522.657	-523.326	-523.940	-524.509	-525.037	-525.524	-526.070	-526.584	-527.064	-527.509	-528.303	
DIFFERENZA QUOTE	-0.187	-0.204	-0.213	-0.237	-0.301	-0.274	-0.311	-0.438	-0.484	-0.515	-0.533	-0.457	-0.471	-0.545	-0.651	-0.732	-0.865	-0.666	-0.440	-0.278	-0.416	-0.412	-0.461	-0.369	-0.118	-0.006		
DISTANZE PARZIALI	20.00	20.00	20.00	20.00	20.00	20.00	20.00	20.00	20.00	20.00	20.00	20.00	20.00	20.00	20.00	20.00	20.00	20.00	20.00	20.00	20.00	20.00	20.00	20.00	20.00	20.00	20.00	
DISTANZE PROGRESSIVE	0+560.00	0+580.00	0+600.00	0+620.00	0+640.00	0+660.00	0+680.00	0+700.00	0+720.00	0+740.00	0+760.00	0+780.00	0+800.00	0+820.00	0+840.00	0+860.00	0+880.00	0+900.00	0+920.00	0+940.00	0+960.00	0+980.00	1+000.00	1+020.00	1+040.00	1+060.00	1+080.00	
ANDAMENTO PLANIMETRICO	L= 701.652																											
ANDAMENTO CIGLI	--- SX ---																											
ETOMETRICHE	--- DX ---																											

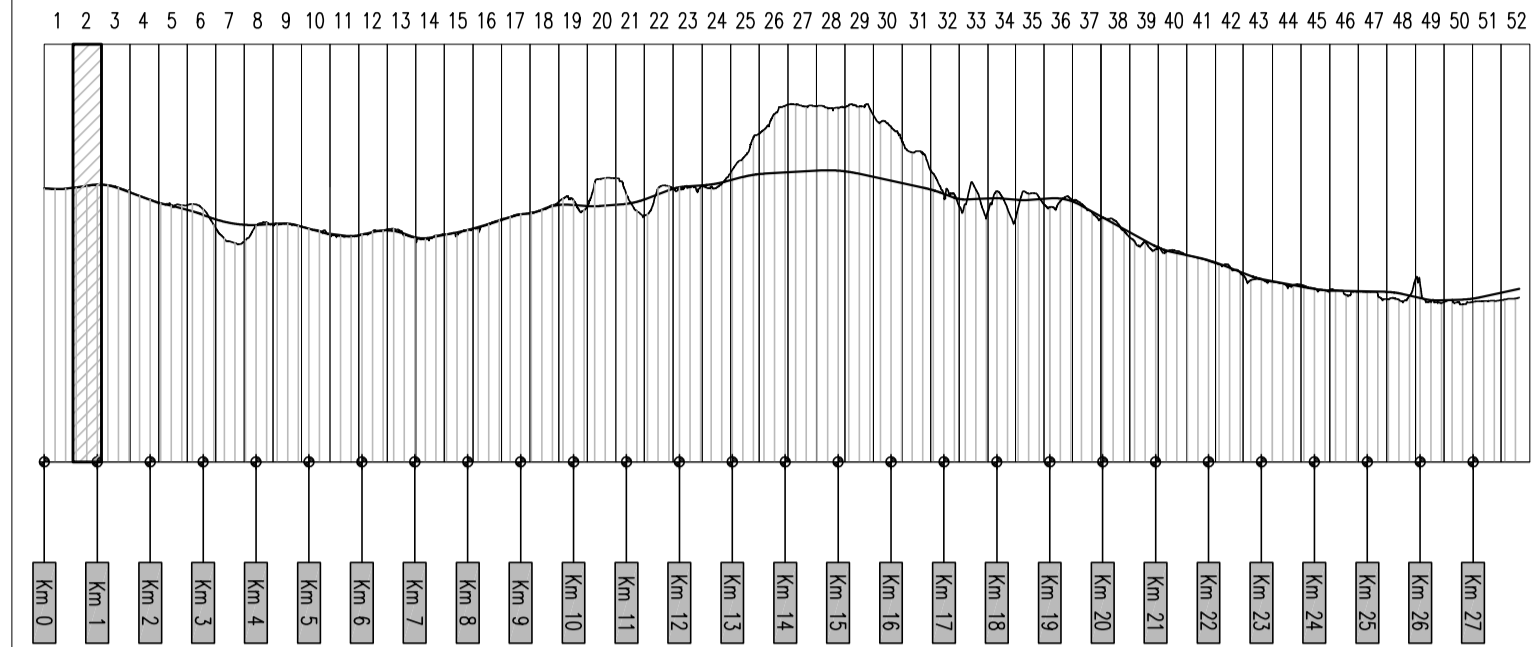

PA 12/09
CORRIDOIO PLURIMODALE TIRRENICO - NORD EUROPA
ITINERARIO AGRIGENTO - CALTANISSETTA - A19
S.S. N° 640 "DI PORTO EMPEDOCLE"
AMMODERNAMENTO E ADEGUAMENTO ALLA CAT. B DEL D.M. 5.11.2001
Dal km 44+000 allo svincolo con l'A19

PROGETTO ESECUTIVO



ASSE PRINCIPALE
Profili longitudinali
Asse direzione Agrigento - A19 - Tav. 2/52

Codice Unico Progetto (CUP) : F91B09000070001

Codice Elaborato:
PA12_09 - E 000 GE 211 P P 06 Z F X 002 A

REV.	DATA	DESCRIZIONE	REDAATTO	VERIFICATO	APPROVATO	AUTORIZZATO
A	Aprile 2011	EMISSIONE	S.TERRENO	A.TURSO	M. LITI	P. PAGLINI

Il Progettista: **Ing. GIAN LUCA MARCHINI**
