

TR	10500.000
T1	282.610
T2	-3.801
T3	1+122.536
T4	527.191

← AGRIGENTO

A19 →

TOMBINO SCATOLARE T03 1.50x1.50
Prog. Km 1+114.38

CAVALCATA (L=42.50 m)
Prog. Km 1+379.86


TOMBINO ARMCO T04 DN 1500
Prog. Km 1+450.89

CAVALCATA (L=36.05 m)
Prog. Km 1+616.43

SCALA QUOTE 1:100
SCALA DISTANZE 1:1000

QT.RIF. 499.00

NUMERO SEZIONI	59	60	61	62	63	64	65	66	67	68	69	70	71	72	73	74	75	76	77	78	79	80	81	82	83	84	85	86	87	88	89		
DISTANZE PARZIALI	20.00	20.00	20.00	17.02	20.00	20.00	20.00	20.00	20.00	20.00	20.00	9.58	10.42	20.00	20.00	20.00	20.00	7.42	12.58	20.00	20.00	20.00	20.00	20.00	20.00	14.01	5.99	20.00	20.00	20.00			
DISTANZE PROGRESSIVE	1+110.00	1+130.00	1+150.00	1+167.02	1+187.02	1+207.02	1+227.02	1+247.02	1+267.02	1+287.02	1+307.02	1+316.60	1+327.02	1+347.44	1+367.44	1+387.44	1+407.44	1+420.00	1+432.58	1+455.16	1+475.16	1+495.16	1+515.16	1+535.16	1+555.16	1+575.16	1+590.17	1+610.17	1+630.17	1+650.17			
ANDAMENTO PLANIMETRICO	A= 499.686 Sv= 166.596 Iqv= -3.5382 Dr= 0.772 R= 1498.750																																
ANDAMENTO CIGLI	SX 2.50% di=0.08% 4.17% 4.17% 4.17% di=-0.08% 2.50% DX -2.50% di=-0.08% -4.17% -4.17% -4.17% di=0.06%																																
ETOMETRICHE	11 12 13 14 15 16																																

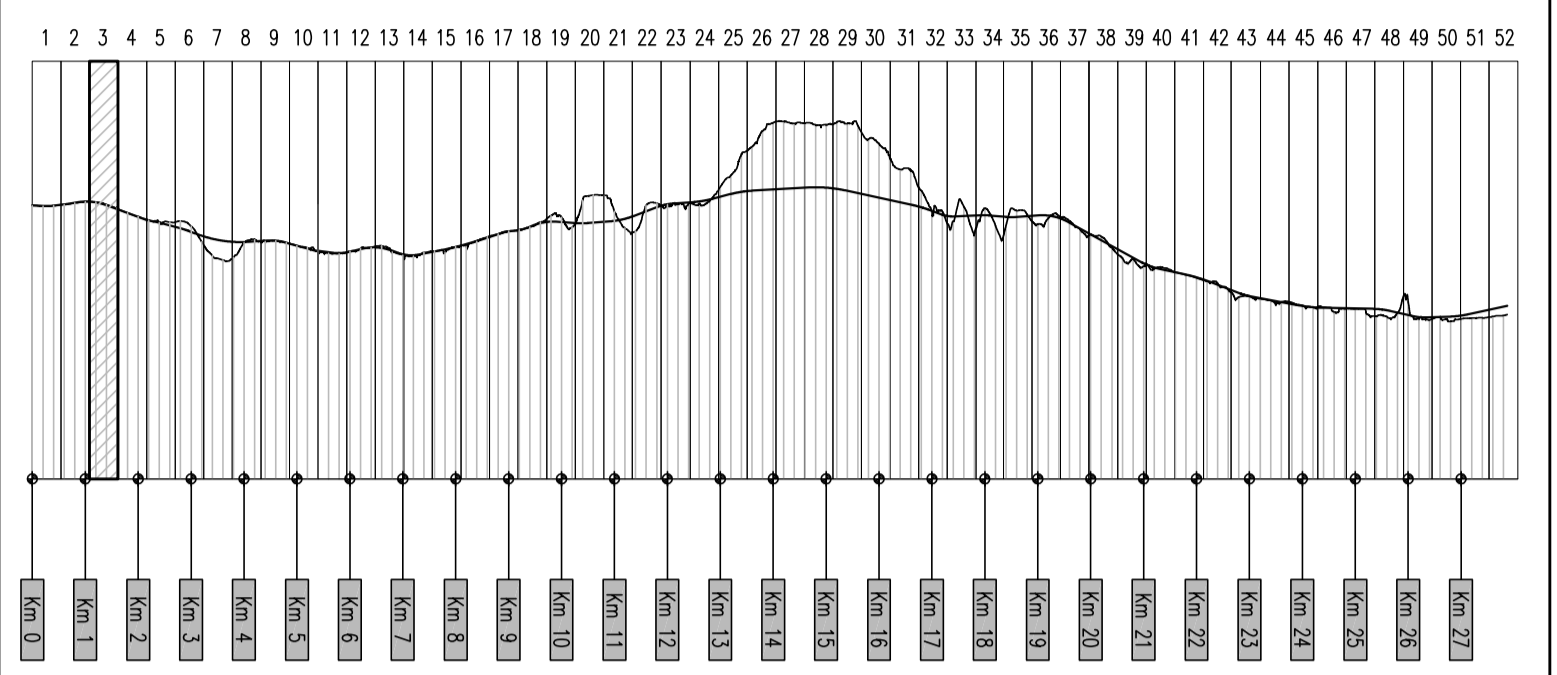

PA 12/09
CORRIDOIO PLURIMODALE TIRRENICO - NORD EUROPA
ITINERARIO AGRIGENTO - CALTANISSETTA - A19
S.S. N° 640 "DI PORTO EMPEDOCLE"
AMMODERNAMENTO E ADEGUAMENTO ALLA CAT. B DEL D.M. 5.11.2001
Dal km 44+000 allo svincolo con l'A19

PROGETTO ESECUTIVO

Contraente Generale:

ASSE PRINCIPALE
Profili longitudinali
Asse direzione Agrigento - A19 - Tav. 3/52

Codice Unico Progetto (CUP) : F91B09000070001

Codice Elaborato:
PA12_09 - E 0 0 0 GE 2 1 1 P P 0 6 Z F X 0 0 3 A

F						
E						
D						
C						
B						
A	Aprile 2011	EMISSIONE	S.TERRENO	A.TURSO	M. LITI	P. PAGLINI
REV.	DATA	DESCRIZIONE	REDATTO	VERIFICATO	APPROVATO	AUTORIZZATO
Responsabile del procedimento: Ing. MAURIZIO MAURIZIO						

Il Progettista:

Il Consulente:

Il Coordinatore per la sicurezza in fase di progetto:

Il Direttore dei lavori: