



PLANIMETRIA DI PROGETTO

SCALA 1:25.000

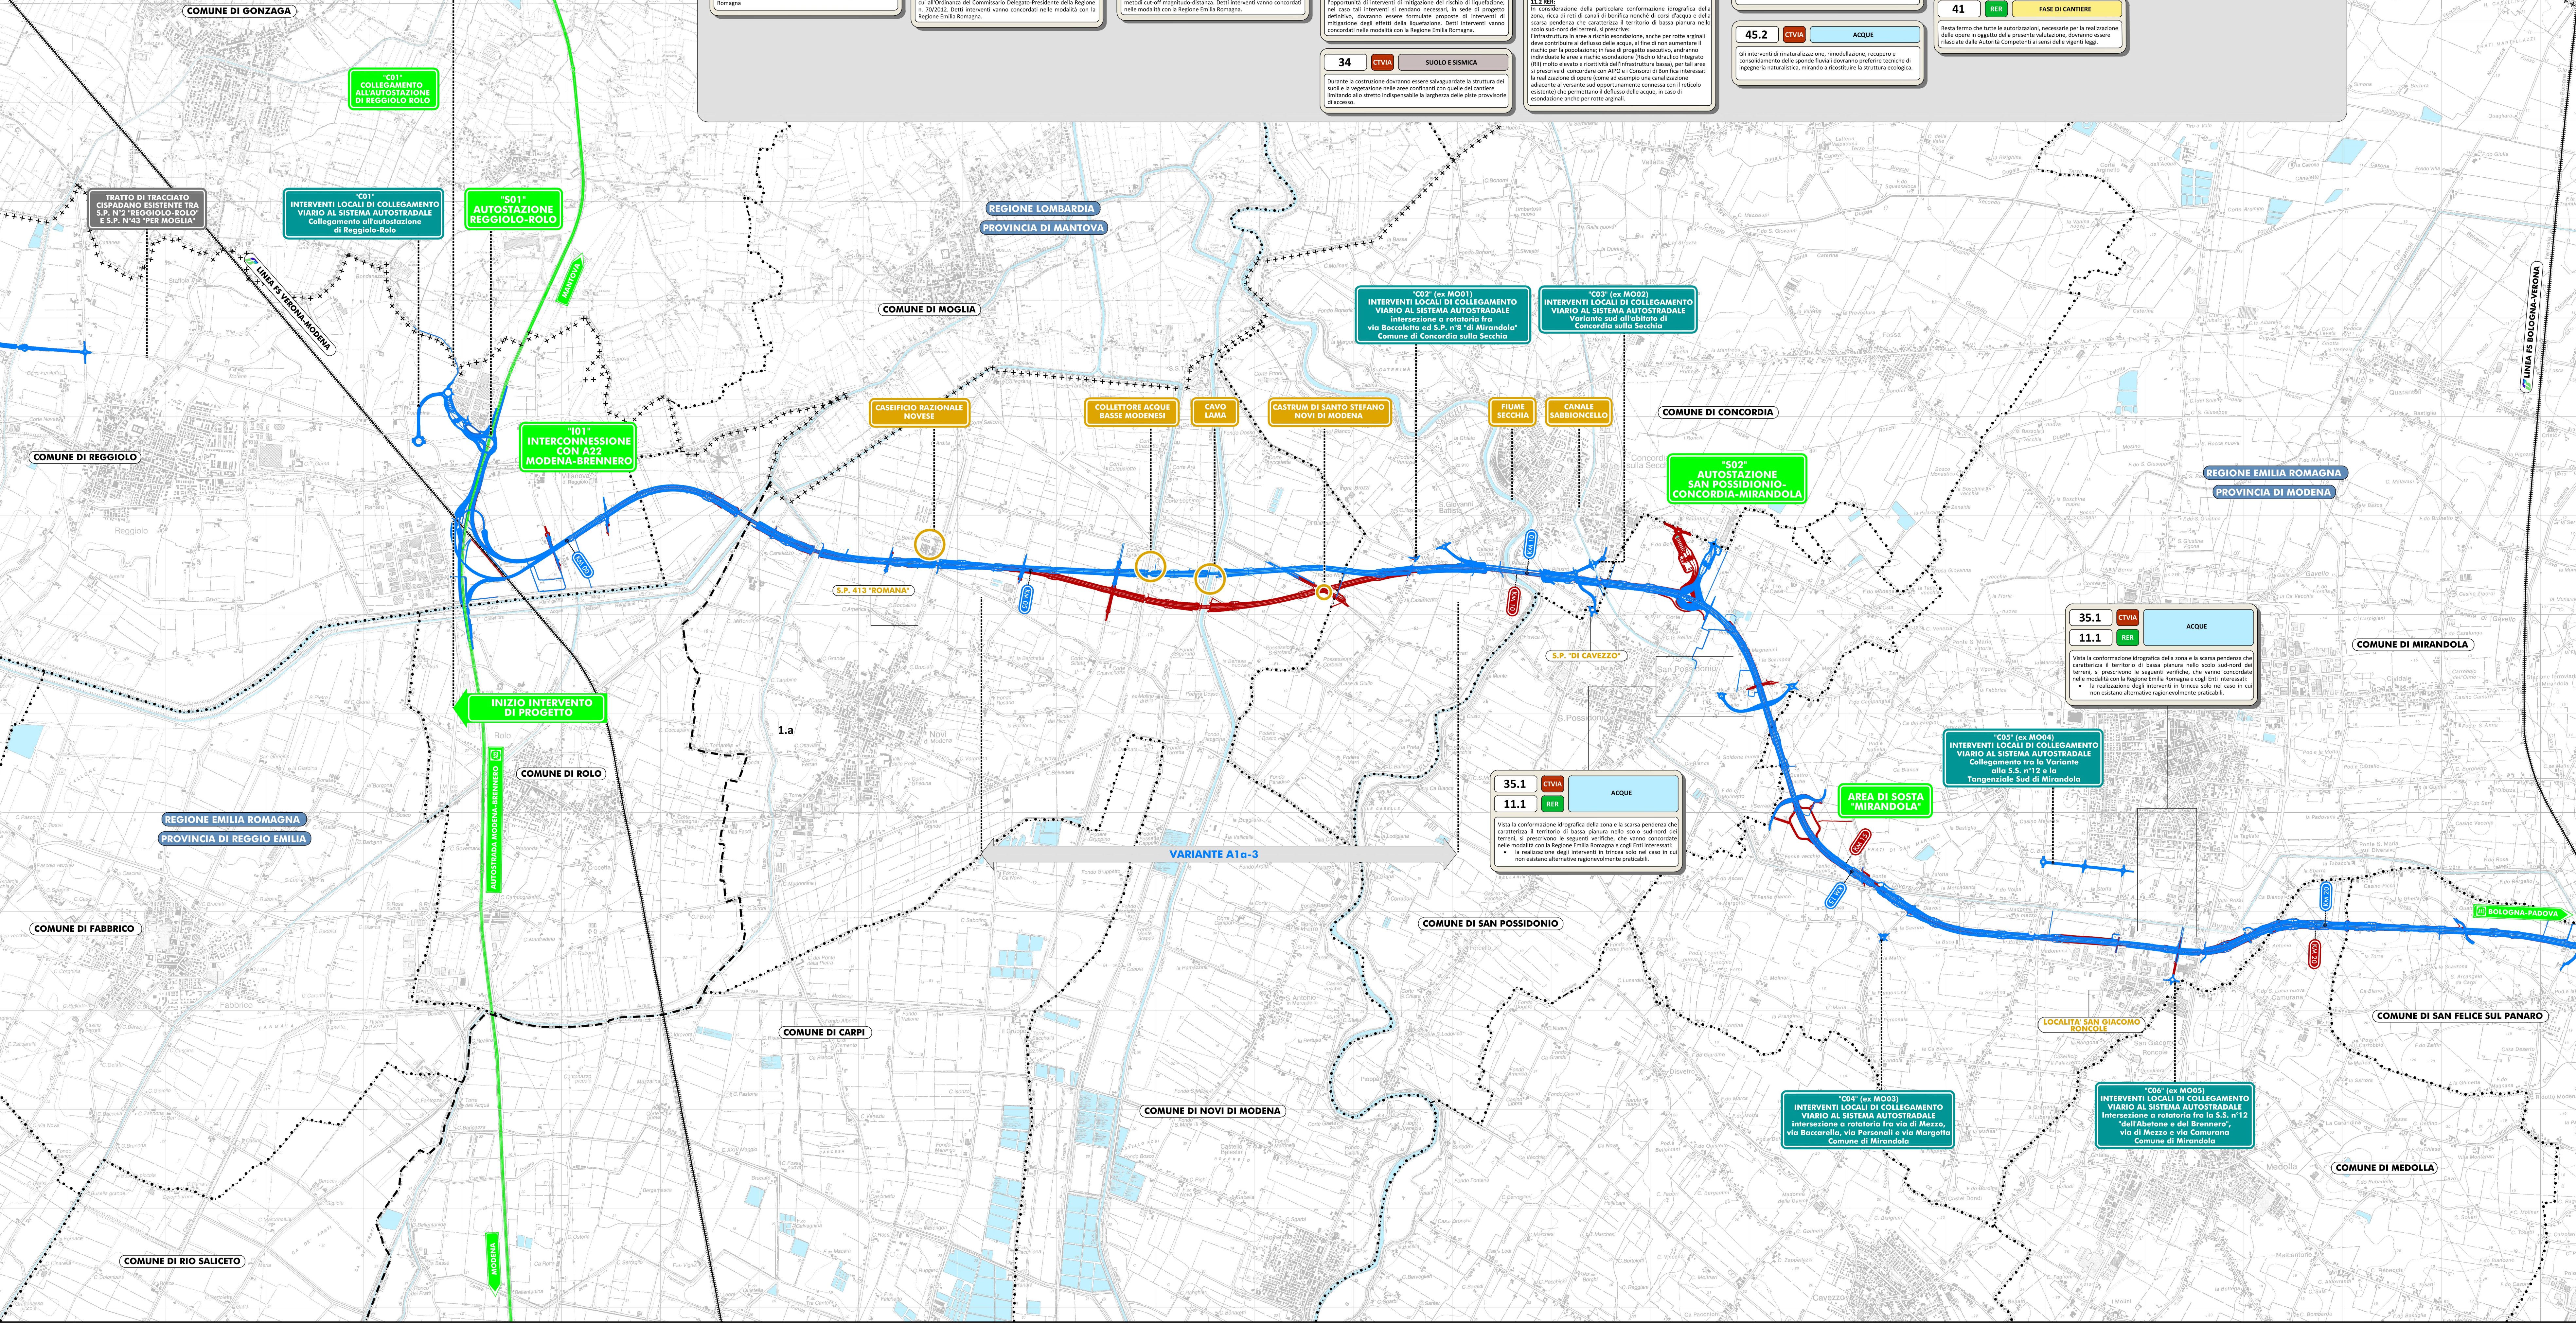

QUADRO D'UNIONE

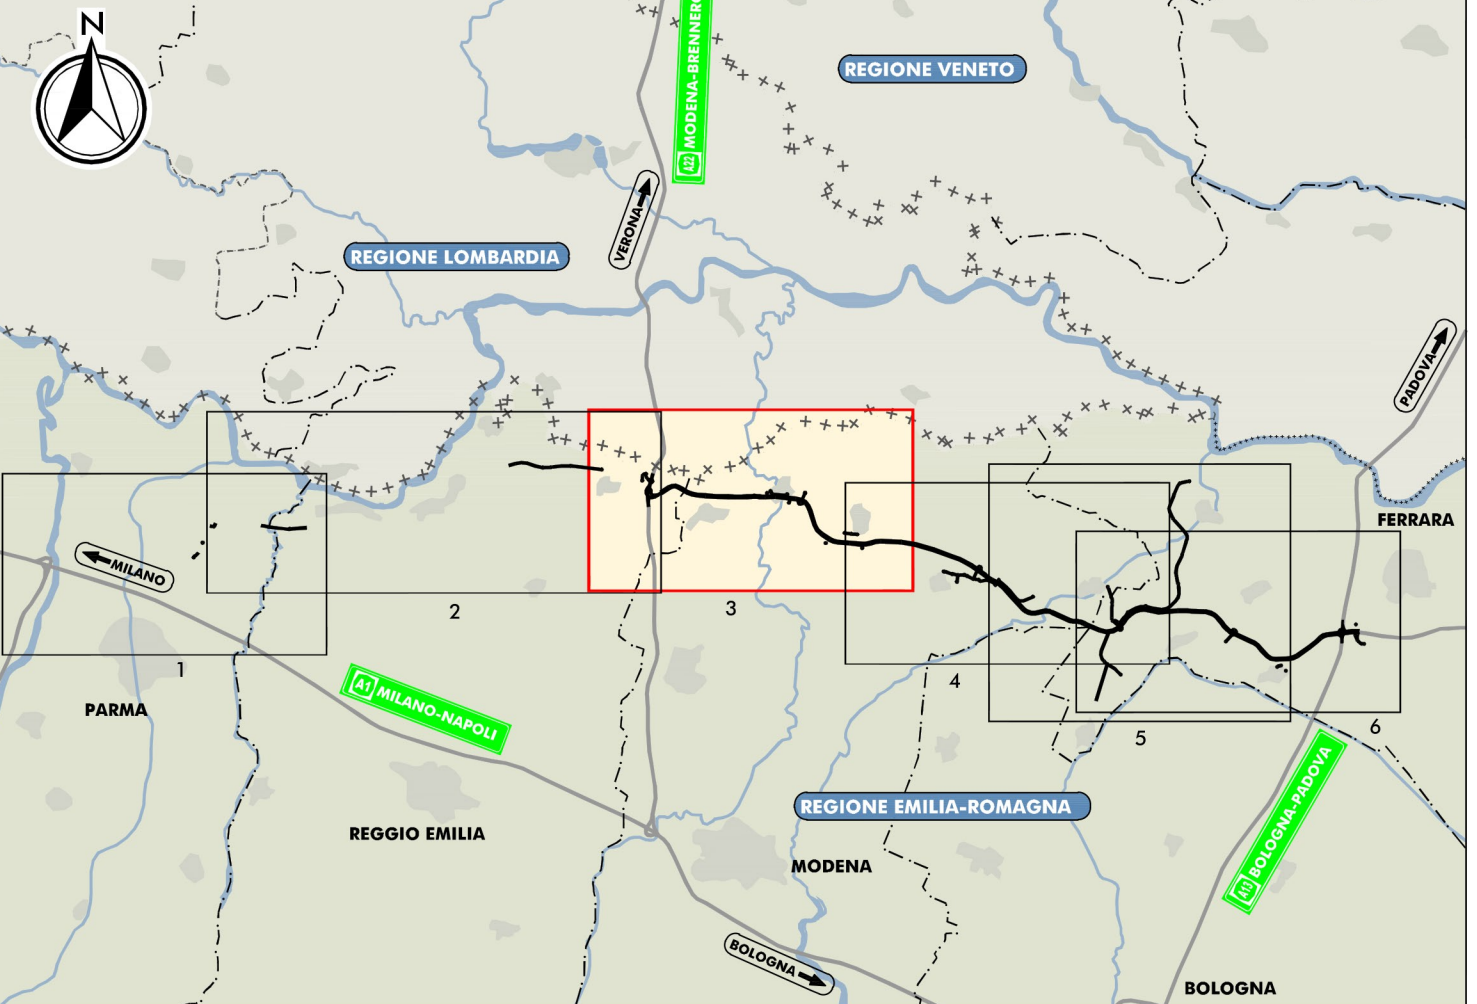

TERRITORIO

- +++++ CONFINI REGIONALI
- CONFINI PROVINCIALI
- CONFINI COMUNALI
- CORSI D'ACQUA E PRESENZE IDROGRAFICHE PRINCIPALI

INFRASTRUTTURE ESISTENTI

- AUTOSTRADE
- FERROVIE

INFRASTRUTTURE DI PROGETTO

PROGETTO DEFINITIVO 2012

- TRACCIATO AUTOSTRADALE DI PROGETTO
- INTERVENTI LOCALI DI COLLEGAMENTO VIARIO AL SISTEMA AUTOSTRADALE
- VIABILITÀ DI ADDUZIONE AL SISTEMA AUTOSTRADALE

PROGETTO DEFINITIVO 2019

- TRACCIATO AUTOSTRADALE DI PROGETTO
- INTERVENTI LOCALI DI COLLEGAMENTO VIARIO AL SISTEMA AUTOSTRADALE
- VIABILITÀ DI ADDUZIONE AL SISTEMA AUTOSTRADALE

NUMERO IDENTIFICATIVO DELLA CONDIZIONE AMBIENTALE

ENTI PRESCRIVENTI

- CTVIA COMITATO TECNICO VALUTAZIONE IMPATTO AMBIENTALE
- NER REGIONE EMILIA-ROMAGNA
- IMPACT MINISTERO PER I BENI E LE ATTIVITÀ CULTURALI E PER IL TURISMO

AMBITO DELLE CONDIZIONI AMBIENTALI

- SUOLO E SISMICA
- ACQUE
- FASE DI CANTIERE

TESTO DELLA CONDIZIONE AMBIENTALE

28.3 CTVIA FASE DI CANTIERE

Univis è un servizio innovativo finalizzato alla valutazione dell'impatto ambientale, che garantisce la massima trasparenza e la massima qualità delle valutazioni.

IL CONCESSIONARIO

Autosstrada Regionale Cispadana S.p.A.

AUTOSTRADA REGIONALE CISPADANA DAL CASELLO DI REGGIOLO-ROLO SULLA A22 AL CASELLO DI FERRARA SUD SULLA A13

CODICE C.U.P. E8180800060009

PROGETTO DEFINITIVO

AUTOSTRADA REGIONALE CISPADANA - PARTE GENERALE

PARTE GENERALE

INQUADRAMENTO GENERALE DELL'INTERVENTO

PLANIMETRIA DI RAFFRONTO PD2012 - PD2019 CON LOCALIZZAZIONE DELLE CONDIZIONI AMBIENTALI APPERTENENTI ALLA 3ª ISTANZA DI VERIFICA DI OTTEMPERANZA

REDATTO DA

Arch. Sergio Beccarelli
Ord. Arch. Prov. PR n. 277

IL CONCESSIONARIO

Autosstrada Regionale Cispadana S.p.A.
IL PRESIDENTE
Giovanni Pizzetti

G

F

E

D

C

B

A

02.12.2020 EMISSIONE

GHIRETTI BECCARELLI PATTUZZI

REV. DATA DESCRIZIONE REDAZIONE CONTROLLO APPROVAZIONE

IDENTIFICAZIONE ELABORATO

8027 PD 0 000 00000 0 0 E C D 16 A

DATA DICEMBRE 2020

SCALA 1:25.000

IL PRESENTE DOCUMENTO NON PUÒ ESSERE COPIATO, RIPRODOTTO O ALTAMENTE PUBBLICATO, IN TUTTO O IN PARTE, SENZA IL CONSENSO SCRITTO DEL CONCESSIONARIO. QUALI SULLI NON AUTORIZZANO NESSUN PRESSIONE A NIENTE DI PIÙ.