



R	11000.000
T	121.747
F	-0.674
P	2+831.613
Q	475.599

← AGRIGENTO

GALLERIA ARTIFICIALE "ROVETELLO" DX
L=280.67

A19 →

VIADOTTO "GIULFO" DX
STRUTTURA MISTA L=800.00
(42.50+11x65.00+42.50)

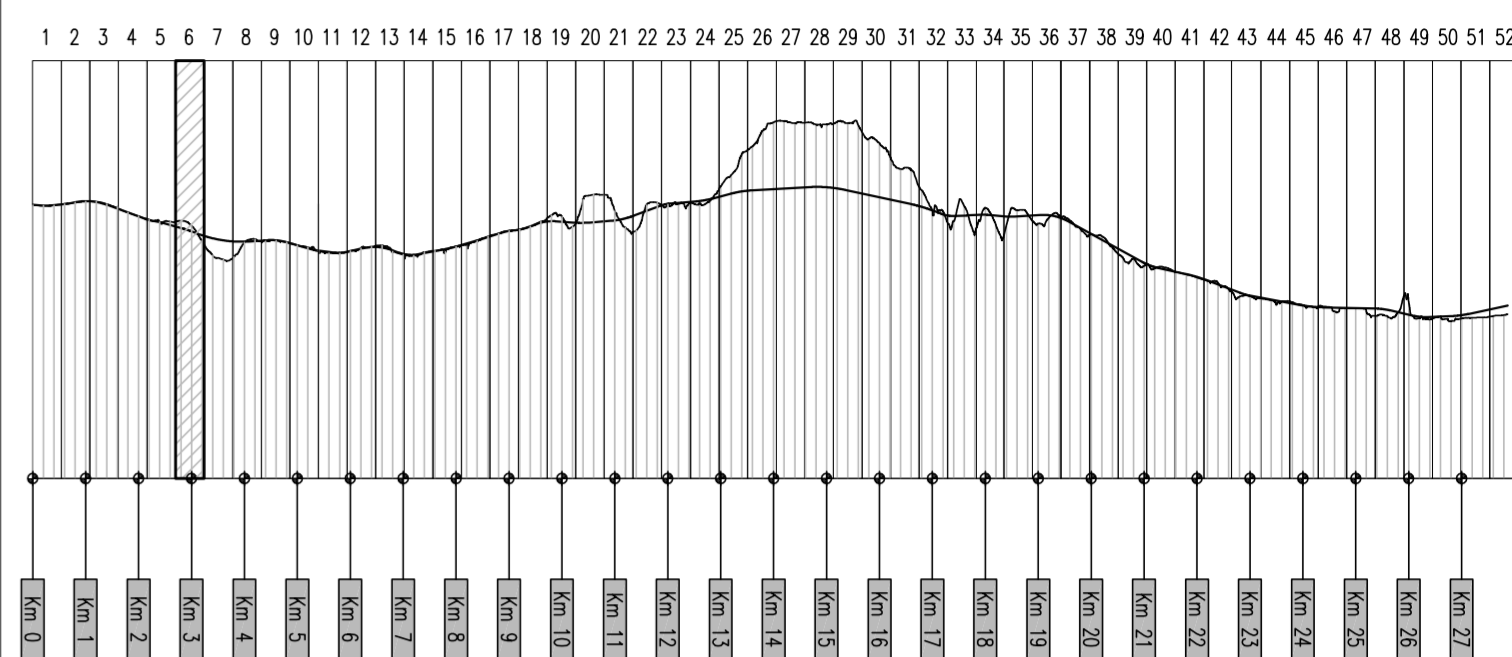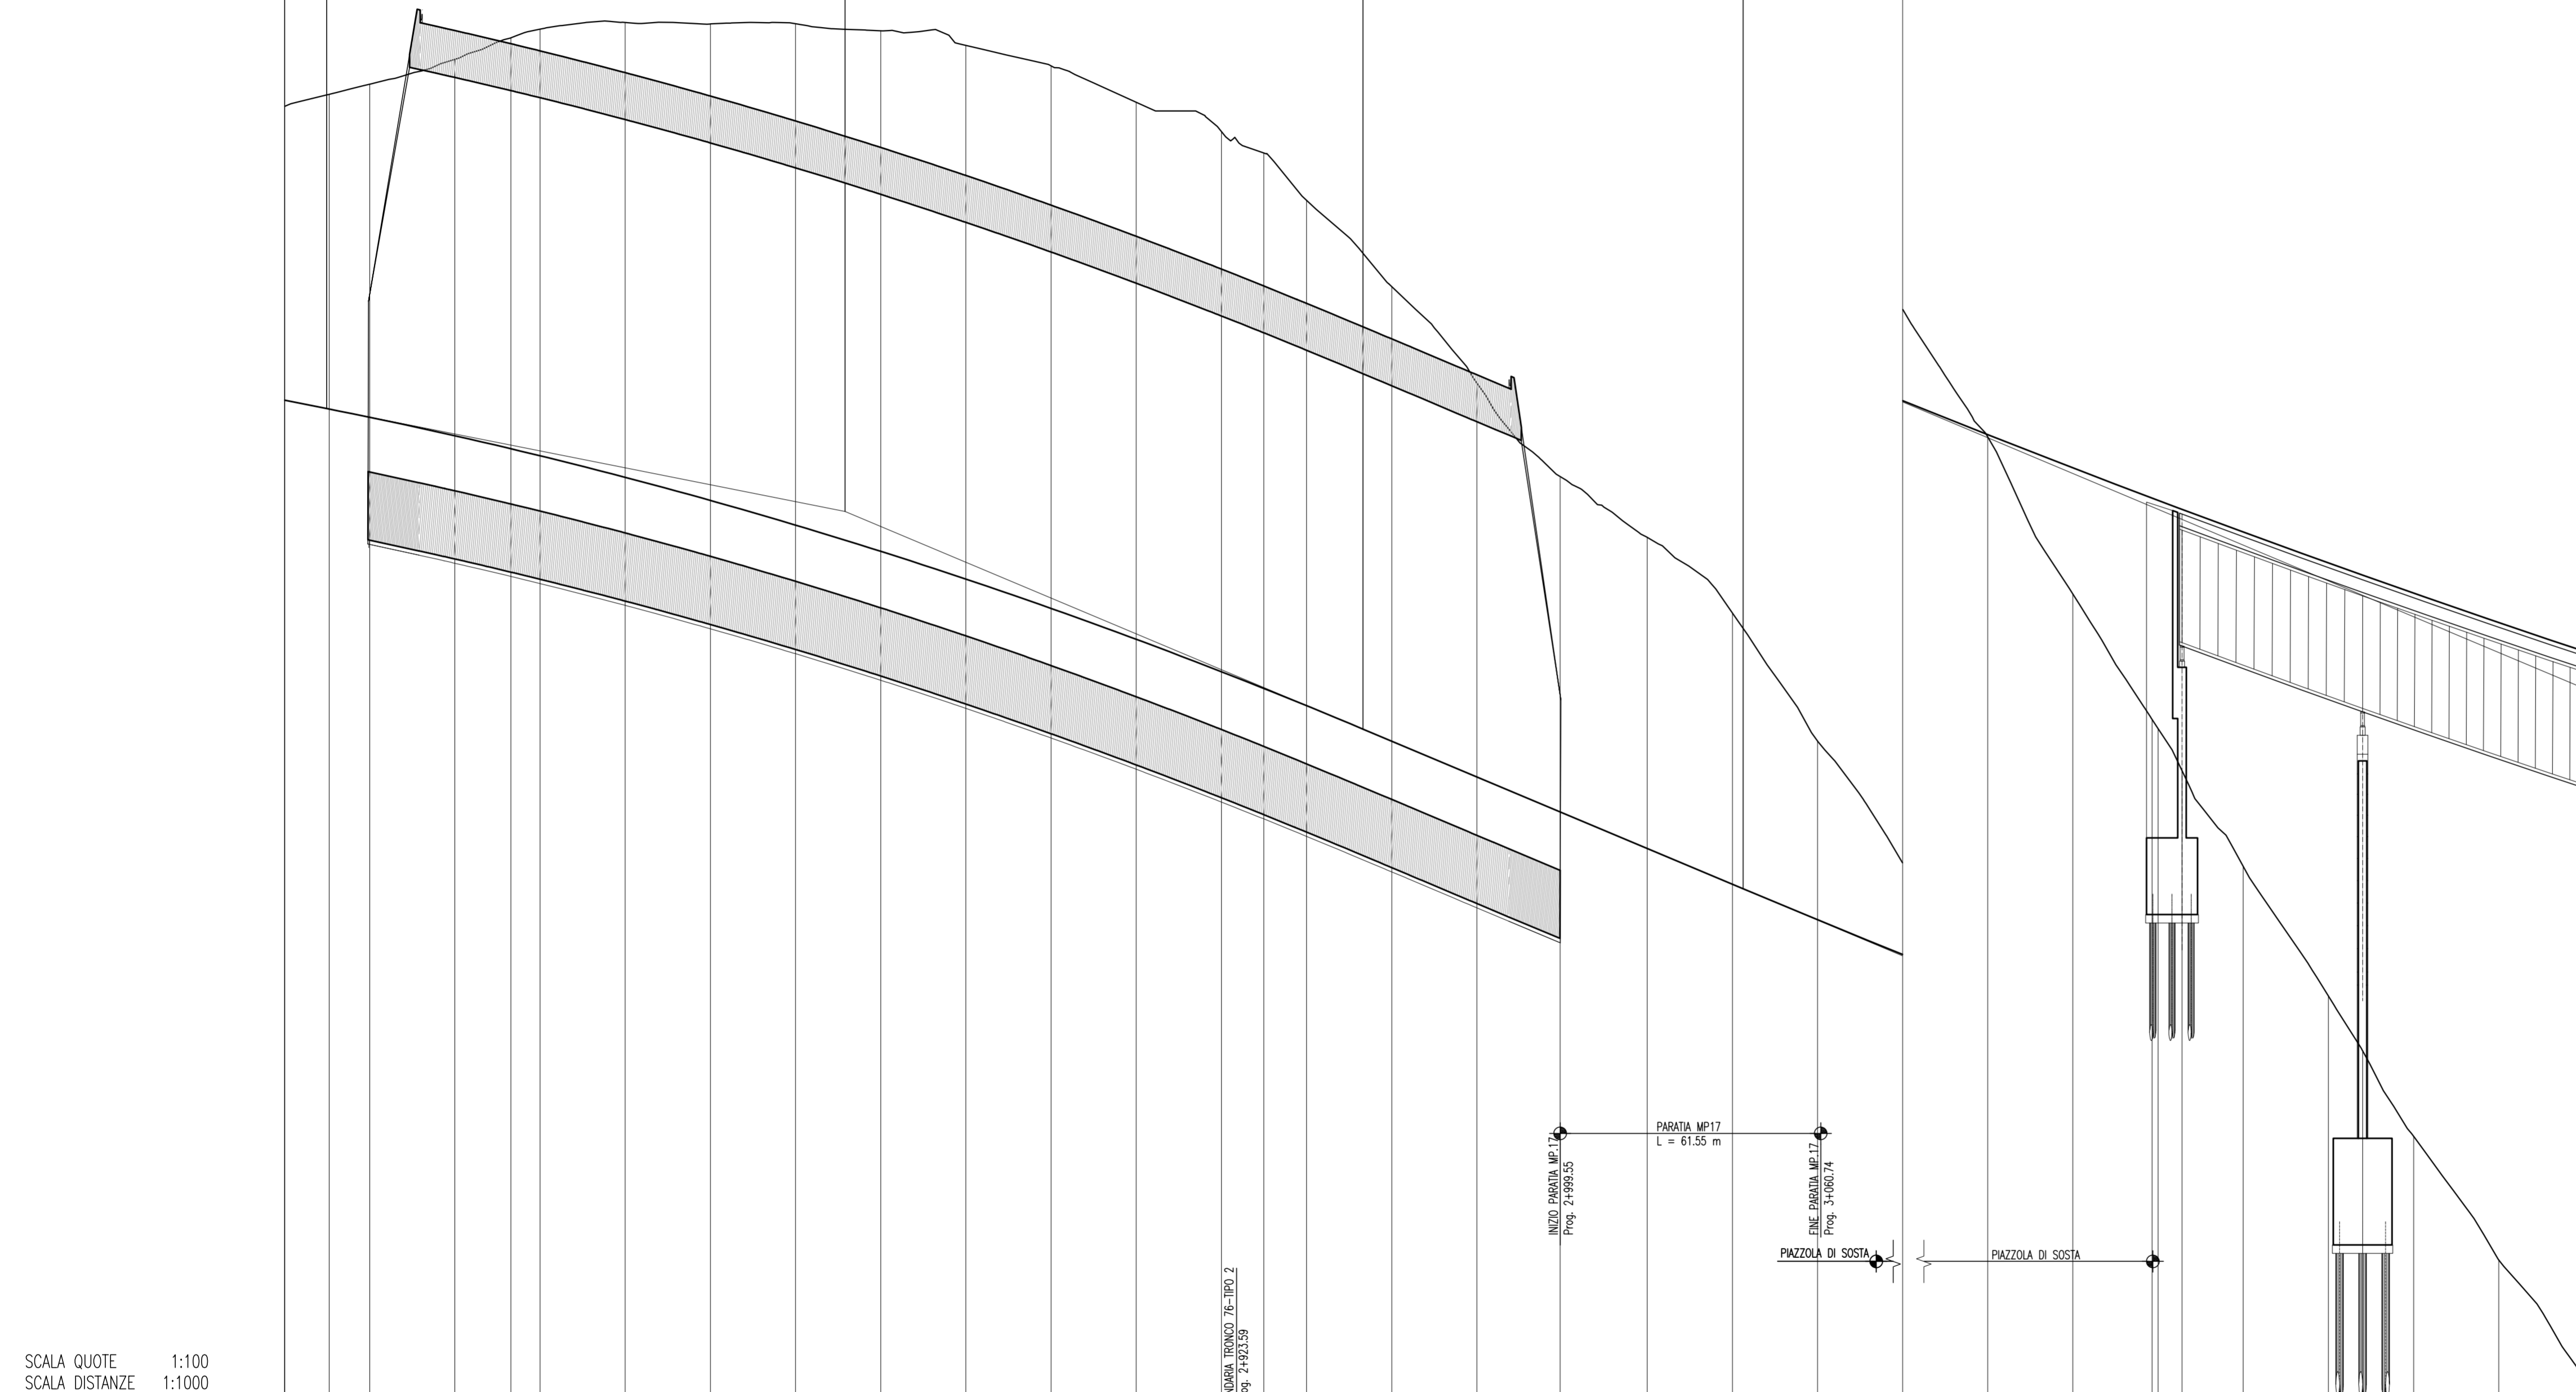

SCALA QUOTE 1:100
SCALA DISTANZE 1:1000

NUMERO SEZIONI	143	144	145	146	147	148	149	150	151	152	153	154	155	156	157	158	159	160	161	162	163	164	165	166	167	168	169	170	P1					
QUOTE PROGETTO	478.002	477.809	477.375	477.071	476.806	476.579	476.287	476.027	475.801	475.604	475.434	475.287	475.161	475.054	474.964	474.890	474.831	474.787	474.757	474.740	474.736	474.743	474.760	474.786	474.821	474.864	474.914	474.970	475.031					
QUOTE TERRENO	485.388	485.627	486.213	486.712	487.021	487.145	487.184	487.137	487.004	486.787	486.494	486.121	485.668	485.134	484.519	483.824	483.049	482.194	481.259	480.244	491.000	491.000	491.000	491.000	491.000	491.000	491.000	491.000	491.000					
DIFFERENZA QUOTE	-7.386	-7.818	-8.838	-9.840	-10.250	-10.276	-10.287	-10.273	-10.237	-10.187	-10.123	-10.044	-9.957	-9.854	-9.733	-9.594	-9.445	-9.290	-9.129	-8.963	-8.792	-8.616	-8.435	-8.249	-8.058	-7.862	-7.661	-7.455	-7.244					
DISTANZE PARZIALI	10.47	9.53	20.00	13.13	6.86	20.00	20.00	20.00	20.00	20.00	20.00	20.00	20.00	20.00	9.95	10.05	20.00	20.00	19.55	20.45	20.00	20.00	20.00	20.00	20.00	18.60	5.63	6.19	14.37	8.03	11.97	20.00	20.00	
DISTANZE PROGRESSIVE	2+716.47	2+726.00	2+746.00	2+762.13	2+769.00	2+789.00	2+809.00	2+829.00	2+849.00	2+869.00	2+889.00	2+909.00	2+929.00	2+949.00	2+958.95	2+968.95	2+988.95	2+1008.95	2+1028.95	2+1048.95	2+1068.95	2+1088.95	2+1108.95	2+1128.95	2+1148.95	2+1168.95	2+1188.95	2+1208.95	2+1228.95	2+1248.95	2+1268.95	2+1288.95	2+1308.95	
ANDAMENTO PLANIMETRICO	A= 650.000 Sv= 219.481 Iv= 3.6292 Dv= 1.043																																	
ANDAMENTO CIGLI	SX	2.50%	2.50%	2.50%	2.50%	2.50%	2.50%	2.50%	2.50%	2.50%	2.50%	2.50%	2.50%	2.50%	2.50%	2.50%	2.50%	2.50%	2.50%	2.50%	2.50%	2.50%	2.50%	2.50%	2.50%	2.50%	2.50%	2.50%	2.50%	2.50%	2.50%	2.50%	2.50%	2.50%
ETOMETRICHE	DX	-2.50%	-2.50%	-2.50%	-2.50%	-2.50%	-2.50%	-2.50%	-2.50%	-2.50%	-2.50%	-2.50%	-2.50%	-2.50%	-2.50%	-2.50%	-2.50%	-2.50%	-2.50%	-2.50%	-2.50%	-2.50%	-2.50%	-2.50%	-2.50%	-2.50%	-2.50%	-2.50%	-2.50%	-2.50%	-2.50%	-2.50%	-2.50%	



PA 12/09
CORRIDOIO PLURIMODALE TIRRENICO - NORD EUROPA
ITINERARIO AGRIGENTO - CALTANISSETTA - A19
S.S. N° 640 "DI PORTO EMPEDOCLE"
AMMODERNAMENTO E ADEGUAMENTO ALLA CAT. B DEL D.M. 5.11.2001
Dal km 44+000 allo svincolo con l'A19

PROGETTO ESECUTIVO

Contraente Generale: 

ASSE PRINCIPALE
Profili longitudinali

Asse direzione Agrigento - A19 - Tav. 6/52

Codice Unico Progetto (CUP) : F91B0900070001

Codice Elaborato: PA12_09 - E 0 0 0 | G E 2 1 1 | P P 0 6 | Z F X | 0 0 6 | B

B	Ottobre 2011	Rif. Istruttoria prof. CDG-0141142-P del 19/10/11	S.TERRENO	R.CAPOCCHI	M. LITI	P. PAGLINI
A	Aprile 2011	EMISSIONE	S.TERRENO	A.TURSO	M. LITI	P. PAGLINI
REV.	DATA	DESCRIZIONE	REDATTO	VERIFICATO	APPROVATO	AUTORIZZATO

Responsabile del procedimento: Ing. MAURIZIO MAURIZIO

Il Progettista:



ORDINE DEGLI INGEGNERI DI FIRENZE
N° 4533

Il Consulente Tecnico di Progetto:



ORDINE DEGLI INGEGNERI DI FIRENZE
N° 4533

Il Coordinatore per la sicurezza in fase di progetto:



ORDINE DEGLI INGEGNERI DI FIRENZE
N° 1607

Il Direttore dei lavori:



ORDINE DEGLI INGEGNERI DI FIRENZE
N° 14447