CONFINI DI COMUNI E PROVINCE	CALTANISSETTA
LIVELLETTE (DIFF. DI QUOTA / DISTANZA / PENDENZA)	h = 9.617 L = 975.753 i = 0.00986

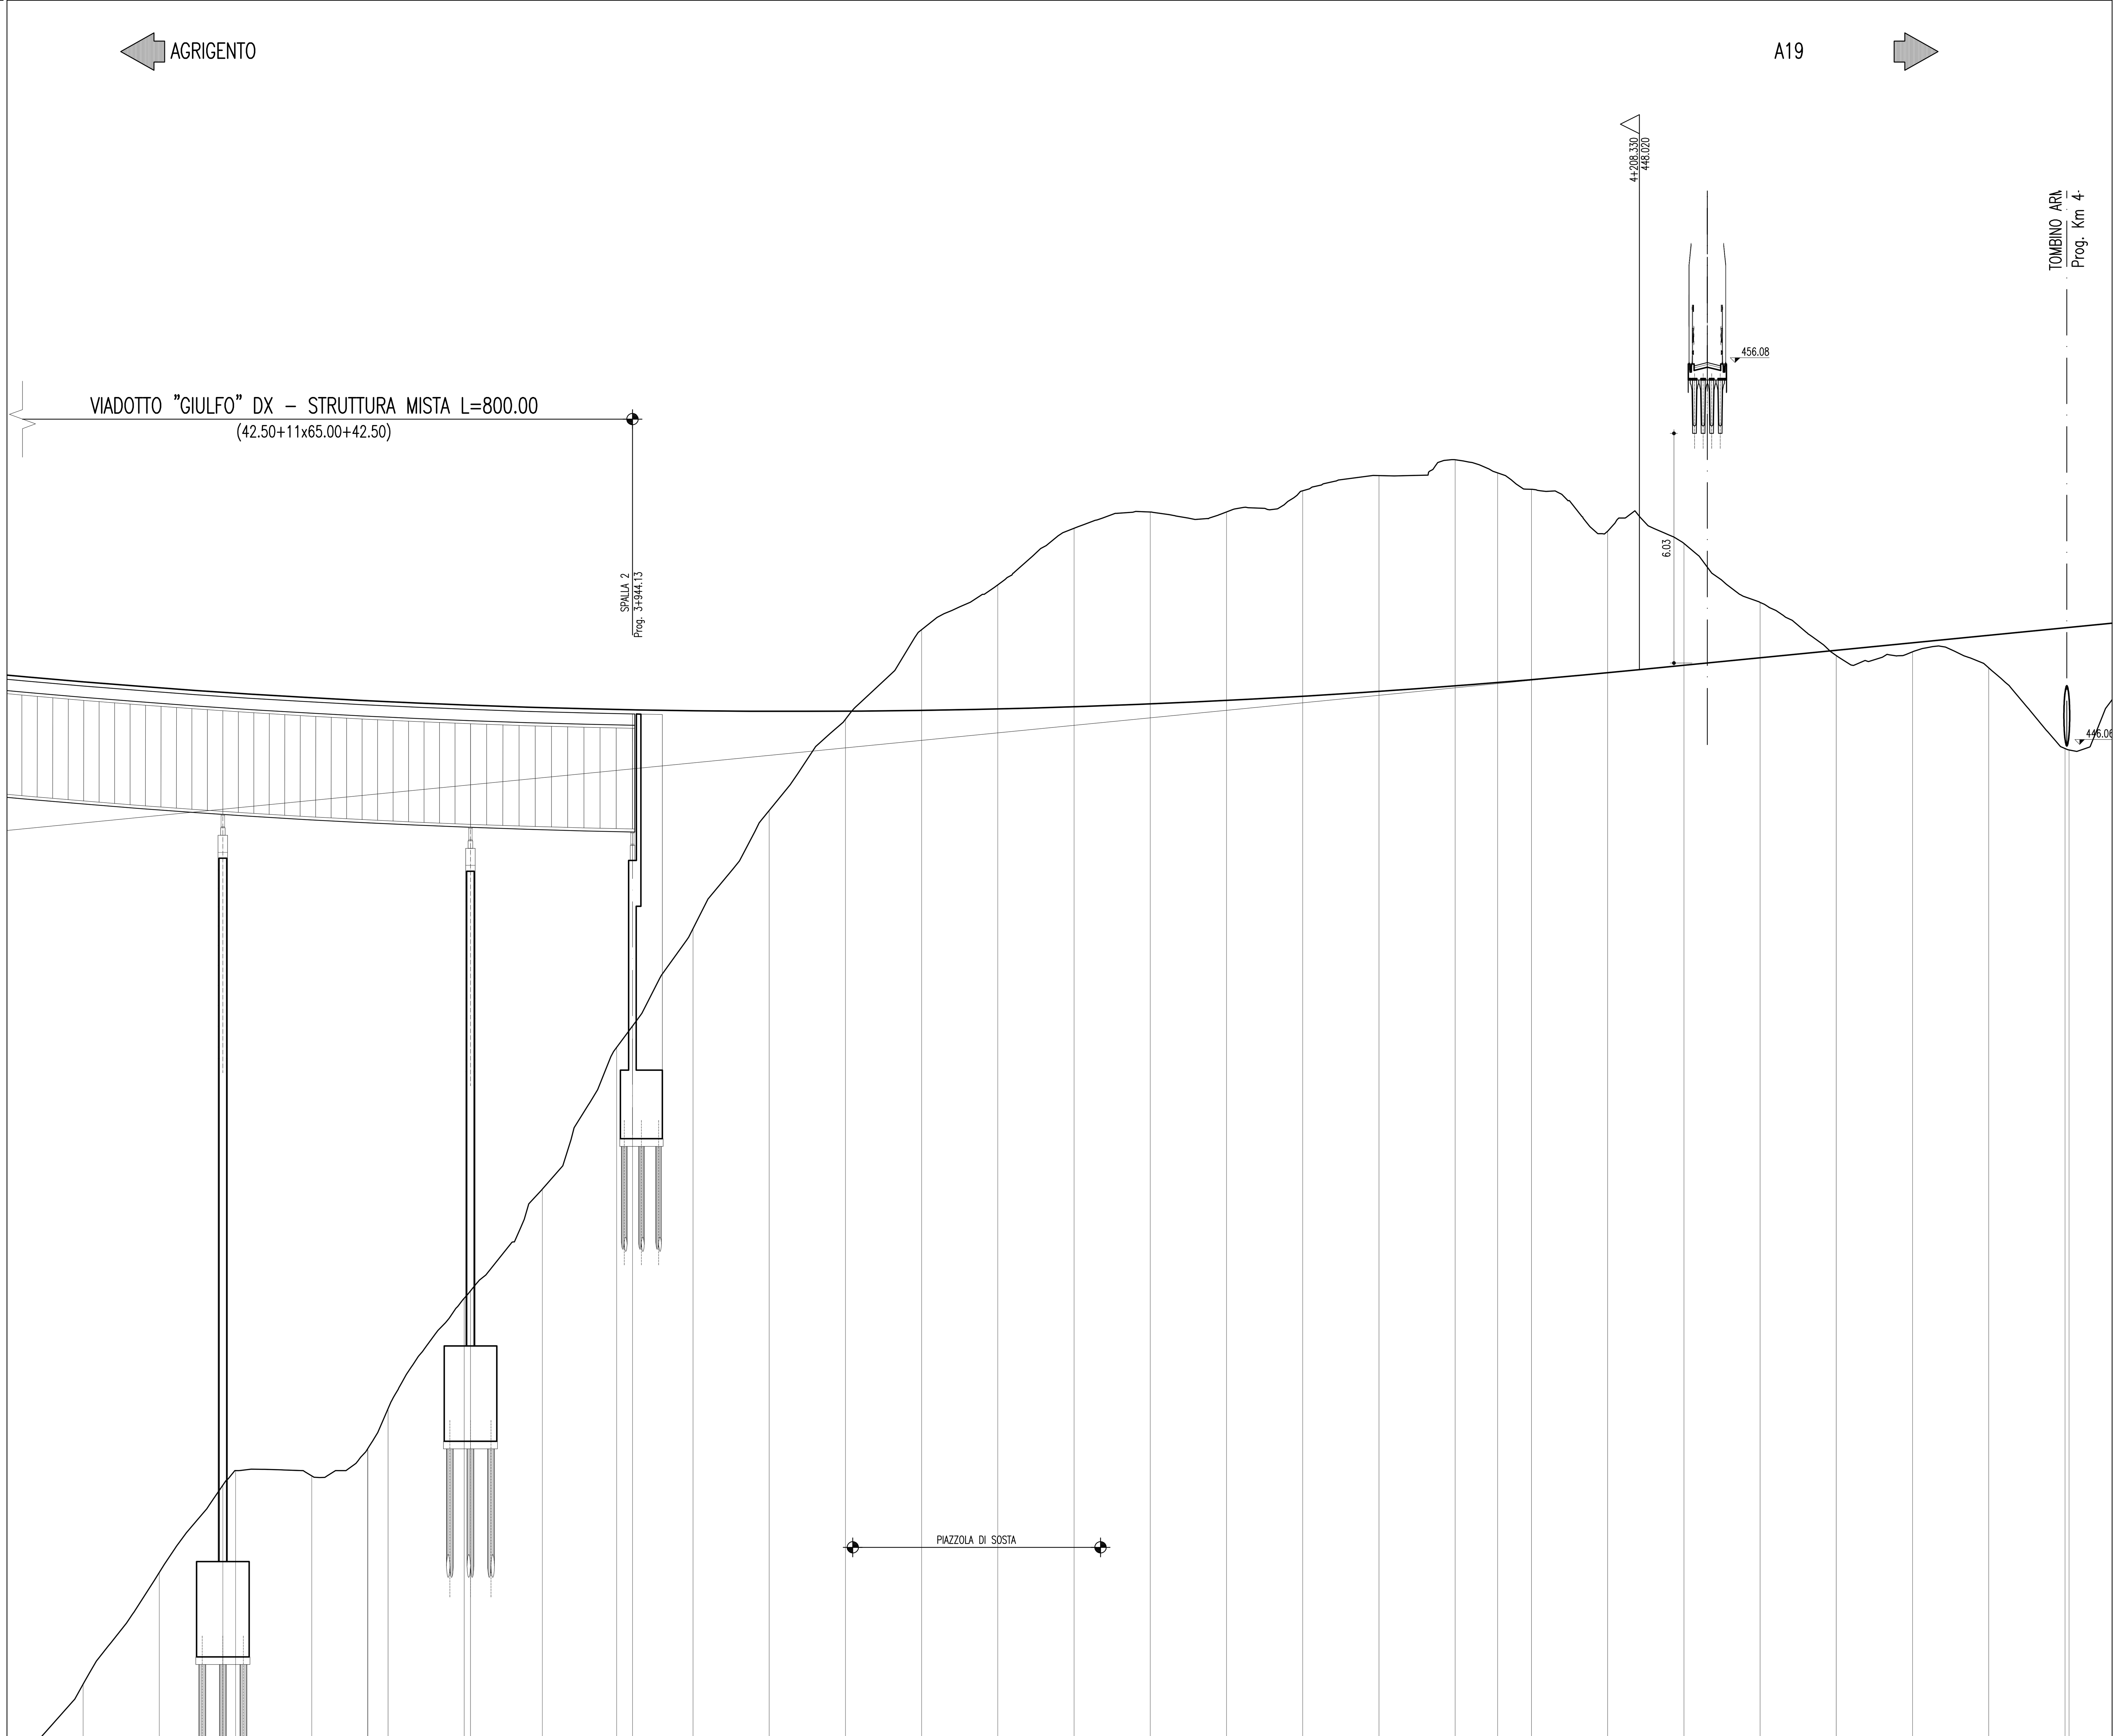

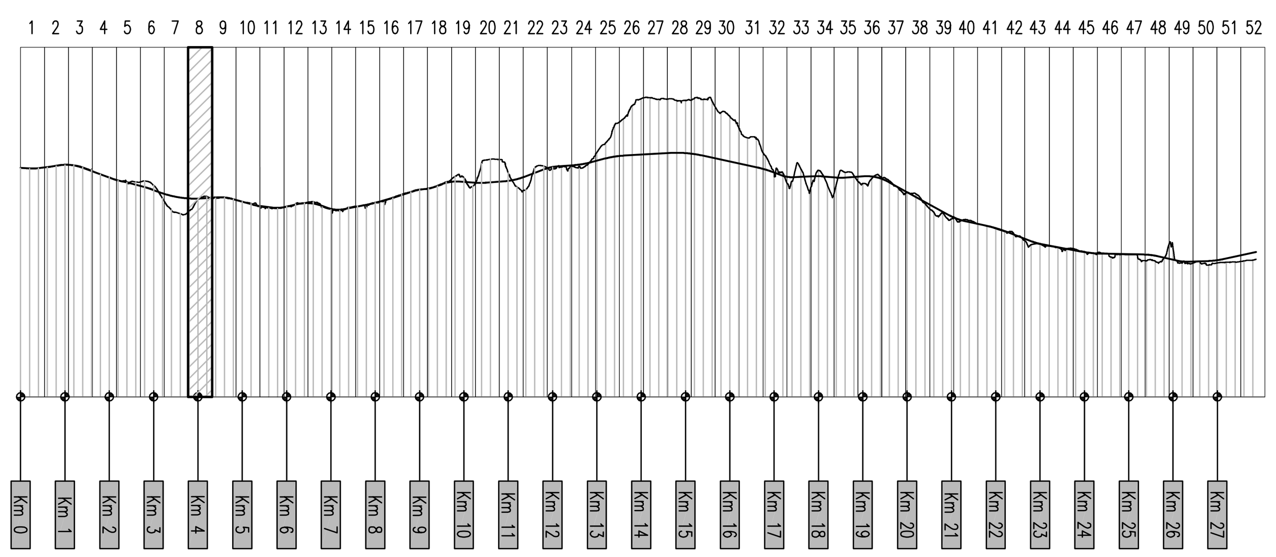

SCALA QUOTE 1:100
SCALA DISTANZE 1:1000

QT.RIF. 420.00

NUMERO SEZIONI	QUOTE PROGETTO	QUOTE TERRENO	DIFFERENZA QUOTE	DISTANZE PROGRESSIVE	DISTANZE PARZIALI
	[illegible]	[illegible]	[illegible]	[illegible]	20.00
	447.701	421.397	26.304	3+800.00	20.00
	447.544	424.331	23.213	3+820.00	16.66
P11	447.426	426.619	20.807	3+836.66	3.34
	447.404	427.000	20.404	3+840.00	20.00
	447.283	426.860	20.423	3+860.00	14.66
	447.205	427.573	19.632	3+874.66	
	447.205	427.574	19.631	3+874.67	5.33
	447.179	428.621	18.558	3+880.00	20.00
P12	447.094	431.525	15.569	3+900.00	1.63
	447.087	431.713	15.374	3+901.63	18.87
	447.024	434.388	12.636	3+920.50	19.50
	446.975	438.108	8.867	3+940.00	4.14
172	446.967	438.665	8.302	3+944.14	15.86
173	446.943	441.218	5.725	3+960.00	20.00
174	446.928	444.325	2.603	3+980.00	20.00
175	446.931	446.715	0.216	4+000.00	20.00
176	446.952	449.070	-2.118	4+020.00	20.00
177	446.990	450.247	-3.257	4+040.00	20.00
178	447.047	451.733	-4.686	4+060.00	20.00
179	447.121	452.156	-5.035	4+080.00	20.00
180	447.213	452.160	-4.947	4+100.00	20.00
181	447.322	452.715	-5.393	4+120.00	20.00
182	447.450	453.114	-5.664	4+140.00	20.00
183	447.595	453.529	-5.934	4+160.00	11.11
184	447.684	453.185	-5.501	4+171.11	8.89
185	447.758	452.754	-4.996	4+180.00	20.00
186	447.939	451.653	-3.714	4+200.00	20.00
187	448.135	451.335	-3.200	4+220.00	20.00
188	448.332	449.787	-1.455	4+240.00	20.00
189	448.529	448.390	0.139	4+260.00	20.00
190	448.726	448.488	0.238	4+280.00	20.00
191	448.923	448.065	0.858	4+300.00	20.00
192	449.120	445.950	3.170	4+320.00	
193	449.130	445.915	3.215	4+321.05	18.9

ANDAMENTO PLANIMETRICO: A= 660.000 Sv= 226.286 Tau= -3.7418 Dr= 1.108 — L= 250.617 — A= 449.692 Sv= 149.934 Tau= -3.5385 Dr= 0.694

ANDAMENTO CIGLI (SX / DX): -0.04% / +0.04% — 2.50% / dl=0.75% / dl=-0.75% / -2.50% — 2.50% / -2.50% — 2.50% / -2.50% — dl=0.10% / dl=-0.10% — 4.46% 4.46% / -4.46% -4.46%

ETTOMETRICHE: 38 — 39 — 40 — 41 — 42 — 43

ANAS S.p.A.
DIREZIONE CENTRALE PROGRAMMAZIONE PROGETTAZIONE

PA 12/09
CORRIDOIO PLURIMODALE TIRRENICO - NORD EUROPA
ITINERARIO AGRIGENTO - CALTANISSETTA - A19
S.S. N° 640 "DI PORTO EMPEDOCLE"
AMMODERNAMENTO E ADEGUAMENTO ALLA CAT. B DEL D.M. 5.11.2001
Dal km 44+000 allo svincolo con l'A19

PROGETTO ESECUTIVO

Contraente Generale: Empedocle 2 s.c.p.a

ASSE PRINCIPALE
Profili longitudinali

Asse direzione Agrigento - A19 - Tav. 8/52

Codice Unico Progetto (CUP) : F91B09000070001
Codice Elaborato:
PA12_09 - E 0 0 0 G E 2 1 1 P P 0 6 Z F X 0 0 8 A — Scala: 1:1000/100

REV.	DATA	DESCRIZIONE	REDATTO	VERIFICATO	APPROVATO	AUTORIZZATO
F						
E						
D						
C						
B						
A	Aprile 2011	EMISSIONE	S.TERRENO	A.TURSO	M. LITI	P. PAGLINI

Responsabile del procedimento: Ing. MAURIZIO ARAMINI

Il Progettista:	Il Consulente Specialista:	Il Geologo:	Il Coordinatore per la sicurezza in fase di progetto:	Il Direttore dei lavori:
Dott. Ing. GIAN LUCA MENCHINI — ORDINE DEGLI INGEGNERI DI FIRENZE N° 4533	ORDINE INGEGNERI PROVINCIA TARANTO — Dott. Ing. TURSO Adriano n° 1400 — Sezione A — Settore: Civile Ambientale, Industriale, Informazione	ORDINE REGIONALE DEI GEOLOGI DI SICILIA — Dott. Geol. D'ANGELO MAURIZIO N. 1607	Dott. Ing. ALESSANDRO SALVAGO de GENNARO — ORDINE INGEGNERI ROMA N° 14853	Dott. Ing. PEPPINO MARASCIO — ORDINE INGEGNERI ROMA N° 14447