




PARTICOLARE PAVIMENTAZIONE 1:50

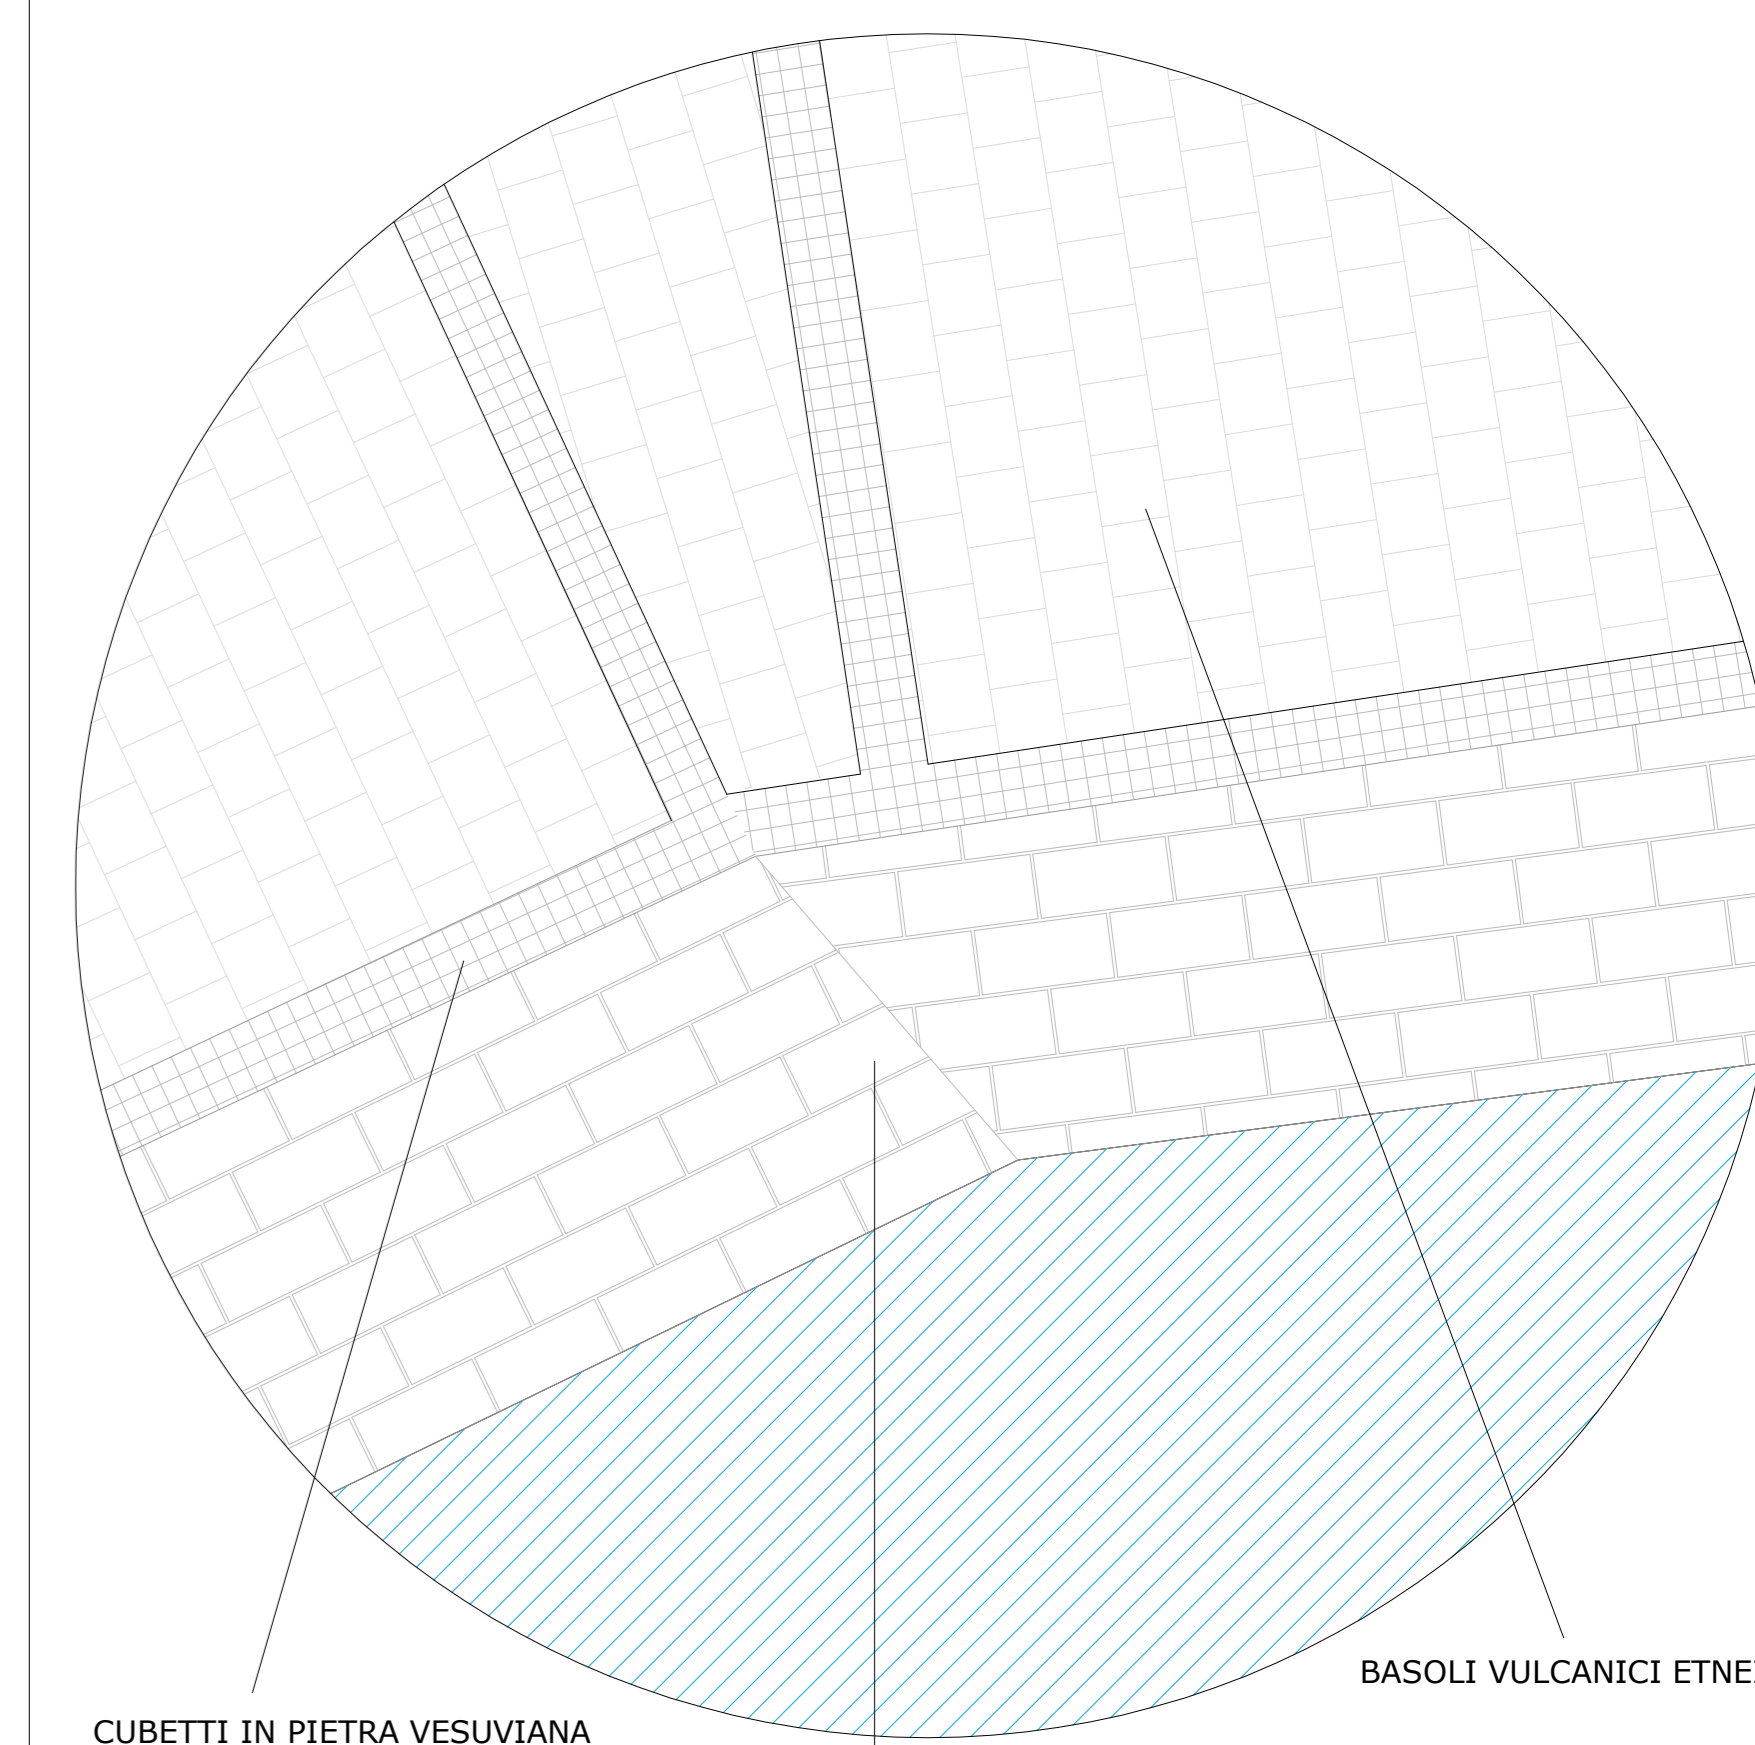

CUBETTI IN PIETRA VESUVIANA
PAVIMENTAZIONE ESISTENTE IN BASOLI VESUVIANI
BASOLI VULCANICI ETNEI

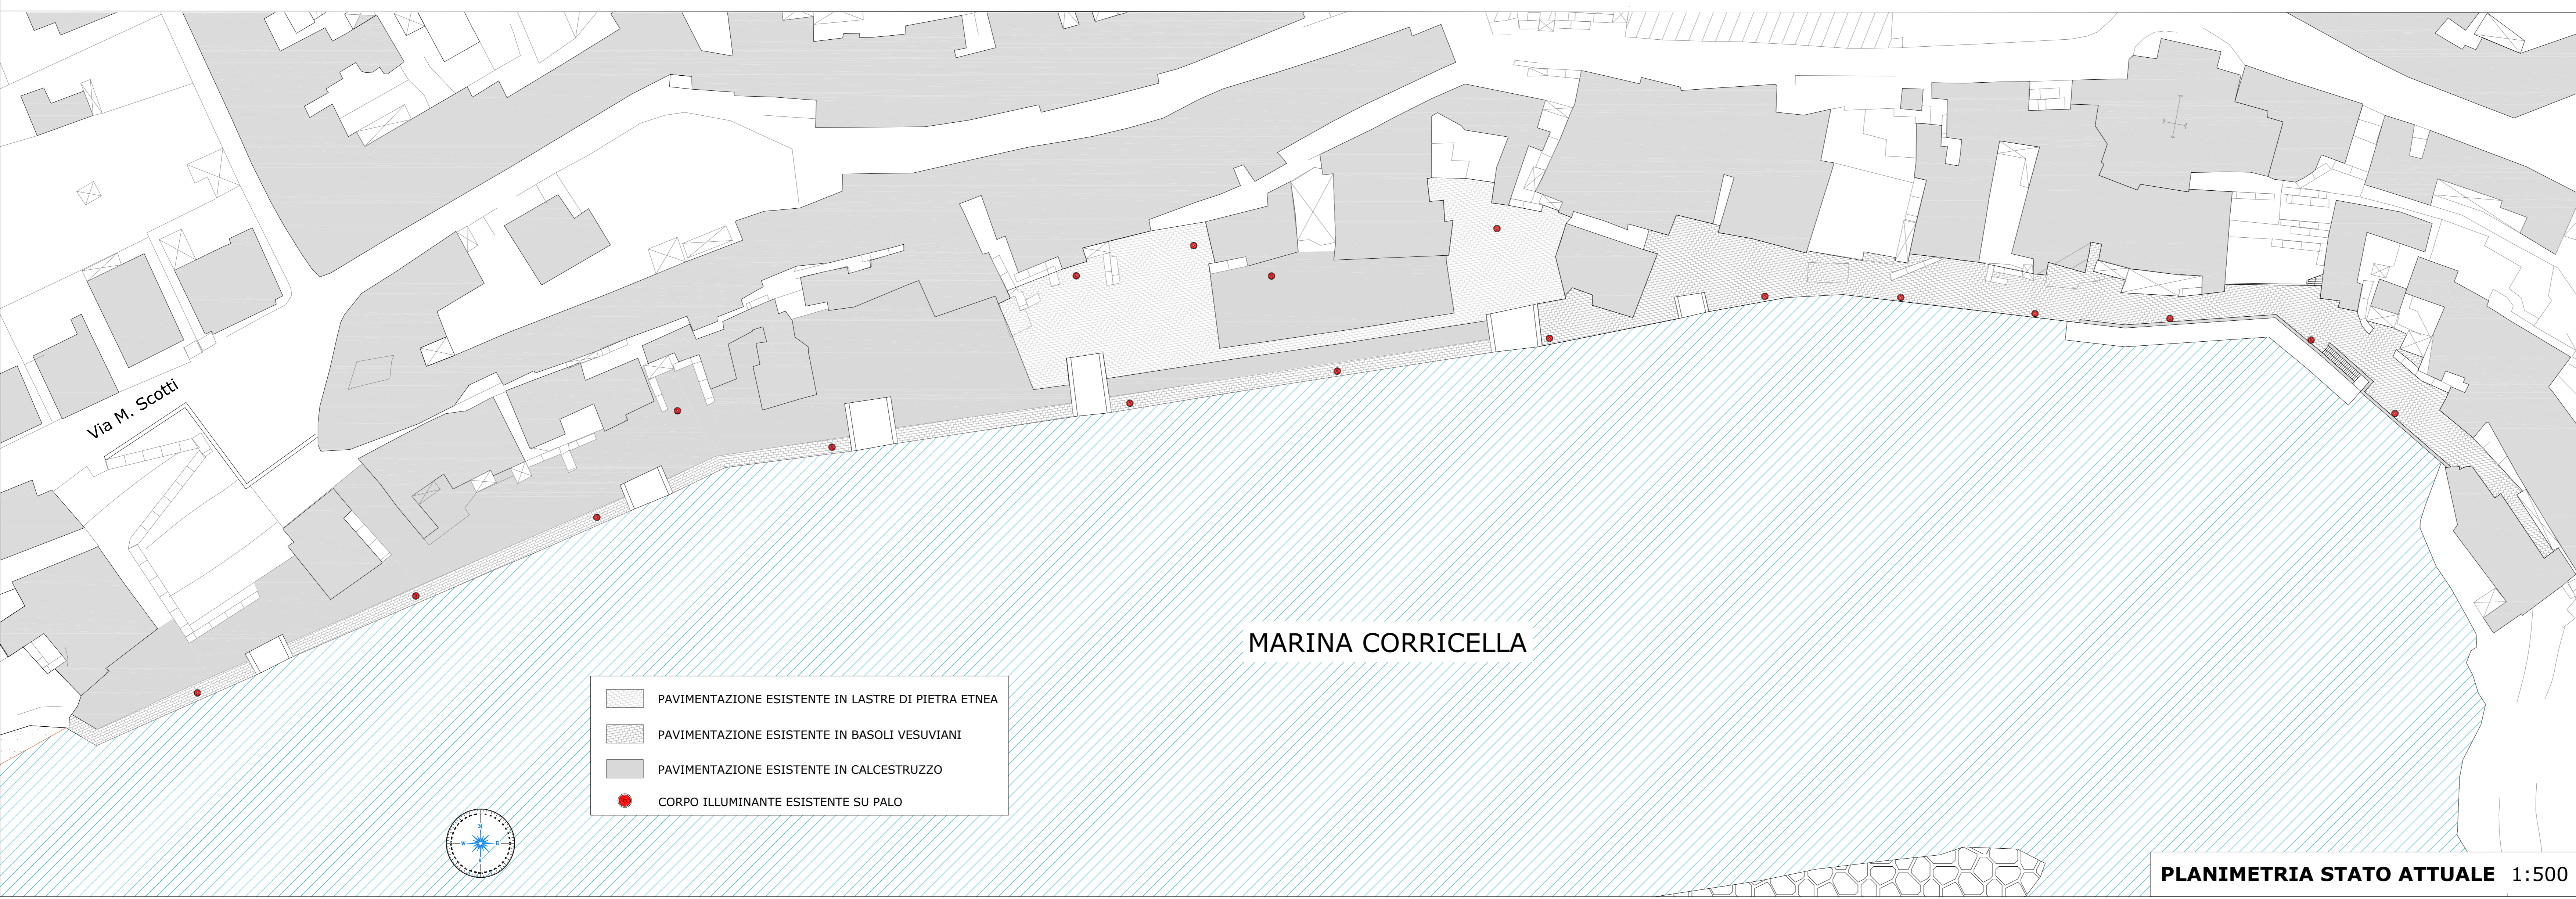

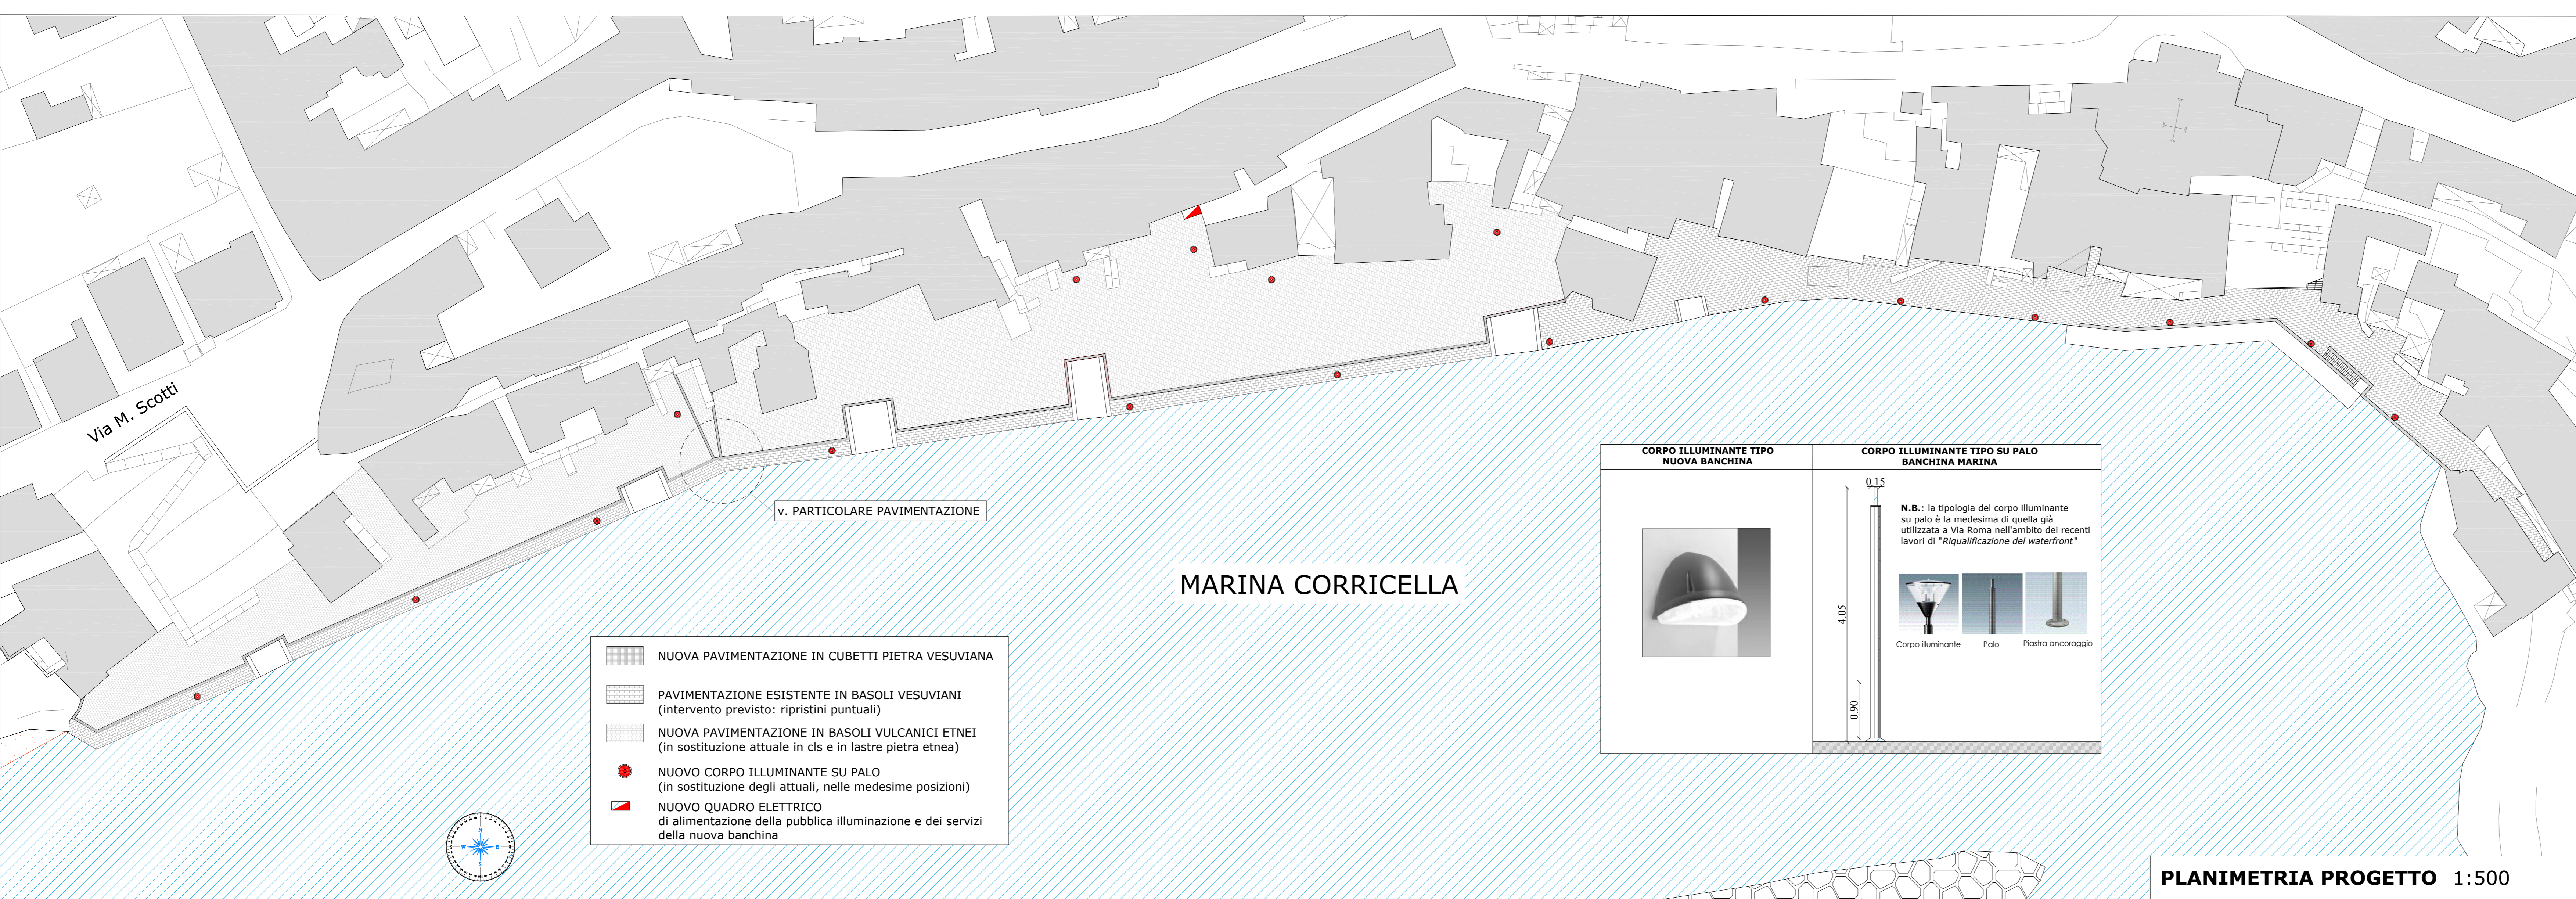



COMUNE DI PROCIDA
Città Metropolitana di Napoli



**SISTEMA PORTUALE ISOLA DI PROCIDA
1° LOTTO - PARTE D'OPERA 1**

**LAVORI URGENTI PER LA MESSA IN SICUREZZA,
IL CONSOLIDAMENTO ED IL RECUPERO DI MARINA CORRICELLA**

CUP: C99118000140002

PROGETTO ESECUTIVO

Committente: COMUNE DI PROCIDA	
Responsabile del procedimento: arch. Luca Imparato	Responsabile Settore V - Servizi Tecnici del Comune di Procida
Supporto al RUP: arch. Stefano Prisco	
Geologia: geol. Francesco Maglione	
Progettazione: ARCHIMED s.r.l.	Responsabile progetto: Ing. Roberto de Rosa Coordinatore sicurezza: arch. Rosamaria Vignale con la collaborazione di: Ing. Riccardo Autieri Ing. Giovanni Giannini

rev.	data	oggetto
2	luglio 2019	aggiornamento interventi e rimodulazione spese generali
1	giugno 2018	aggiornamento
0	gennaio 2018	emissione

Elaborato: G-2.3 rev.2	- RECUPERO FUNZIONALE MARINA - PAVIMENTAZIONE E ILLUMINAZIONE - PLANIMETRIA GENERALE	File: Scala: 1:500 Data: luglio 2019
----------------------------------	--	--

Il presente documento è tutelato dalla legge in materia di diritti di autore: la riproduzione non autorizzata sarà punita legalmente.