

R	9000.000
T	163.195
FF	1.479
Py	5+823.565
R	425.216

← AGRIGENTO



A19 →

TOMBINO SCATOLARE T14 - 4.00x2.00  
Prog. Km 5+423.66

TOMBINO ARMCO T15 DN 1500  
Prog. Km 5+509.16

TOMBINO ARMCO T15 BS 2.41x1.71  
Prog. Km 5+571.41

TOMBINO ARMCO T16 5.05x3.10  
Prog. Km 5+791.33

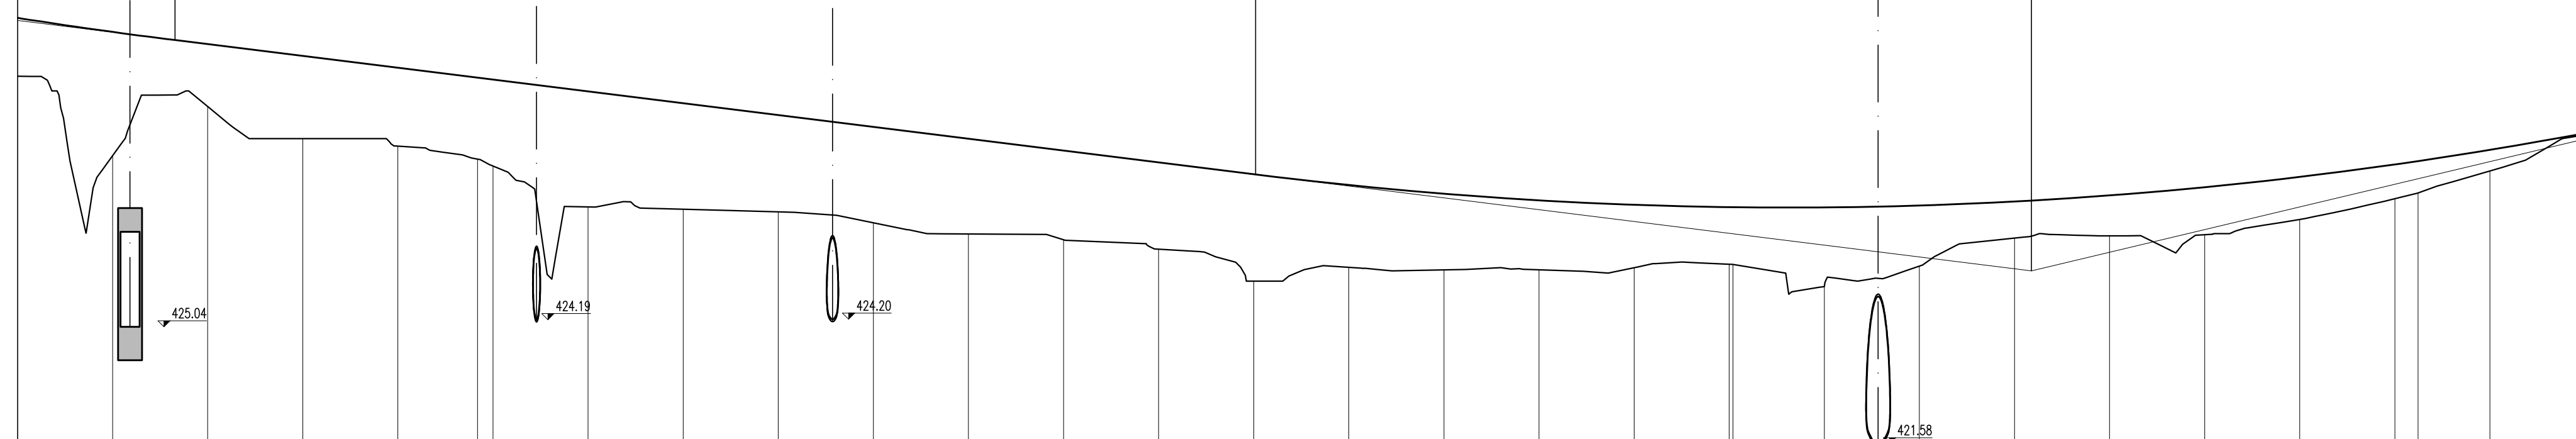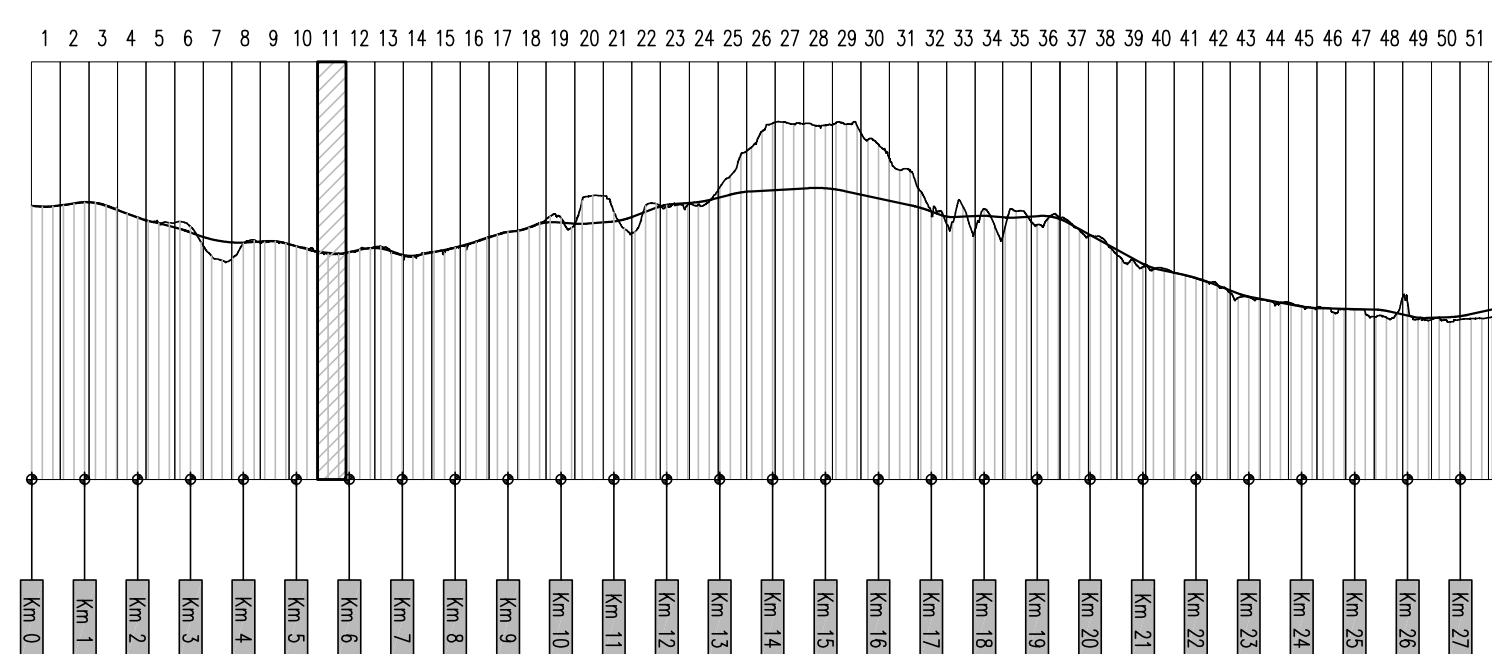

SCALA QUOTE 1:100  
SCALA DISTANZE 1:1000

QT.RIF. 415.00

NUMERO SEZIONI	22	23	24	25	26	27	28	29	30	31	32	33	34	35	36	37	38	39	40	41	42	43	44	45	46	47	48	49	50	51	52		
DISTANZE PARZIALI	20.00	20.00	20.00	20.00	16.76	3.34	20.00	20.00	20.00	20.00	20.00	20.00	20.00	20.00	20.00	20.00	20.00	19.20	20.00	20.00	20.00	20.00	20.00	4.90	15.10	20.00	20.00	20.00	20.00				
DISTANZE PROGRESSIVE	5+420.00	5+440.00	5+460.00	5+480.00	5+496.76	5+500.00	5+520.00	5+540.00	5+560.00	5+580.00	5+600.00	5+620.00	5+640.00	5+660.00	5+680.00	5+700.00	5+720.00	5+740.00	5+760.00	5+780.00	5+800.00	5+820.00	5+840.00	5+860.00	5+880.00	5+900.00	5+904.90	5+920.00	5+940.00	5+960.00			
ANDAMENTO PLANIMETRICO	<p>A= 450.418 Sv= 150.140 Tqv= -3.5366 Dv= 0.095</p> <p>L= 264.012</p> <p>A= 432.193 Sv= 144.101 Tqv= -3.5386 Dv= 0.067</p>																																
ANDAMENTO CIGLI	<p>SX 2.50% DX -2.50%</p> <p>di=0.11% di=-0.11%</p> <p>4.58% 4.58%</p> <p>-4.58% -4.58%</p>																																
ETOMETRICHE	<p>55 56 57 58 59</p>																																



**ANAS** S.p.A.  
DIREZIONE CENTRALE PROGRAMMAZIONE PROGETTAZIONE

PA 12/09  
CORRIDOIO PLURIMODALE TIRRENICO - NORD EUROPA  
ITINERARIO AGRIGENTO - CALTANISSETTA - A19  
S.S. N° 640 "DI PORTO EMPEDOCLE"  
AMMODERNAMENTO E ADEGUAMENTO ALLA CAT. B DEL D.M. 5.11.2001  
Dal km 44+000 allo svincolo con l'A19

**PROGETTO ESECUTIVO**

Contraente Generale:



**ASSE PRINCIPALE**  
Profili longitudinali

Asse direzione Agrigento - A19 - Tav. 11/52

Codice Unico Progetto (CUP) : F91B09000070001

Codice Elaborato:  
**PA12\_09 - E 0 0 0 | G E 2 1 1 | P P 0 6 | Z F X | 0 1 1 | B**

Scale: 1:1000/100

B	Ottobre 2011	Rif. Istruttoria prof. CDG-0141142-P del 19/10/11	S.TERRENO	R.CAPOCCHI	M. LITI	P. PAGLINI
A	Aprile 2011	EMISSIONE	S.TERRENO	A.TURSO	M. LITI	P. PAGLINI
REV.	DATA	DESCRIZIONE	REDATTO	VERIFICATO	APPROVATO	AUTORIZZATO

Responsabile del procedimento: Ing. MAURIZIO ANTONINI

Il Progettista:



Il Consulente:



Il Geologo:



Il Coordinatore per la sicurezza in fase di progetto:



Il Direttore dei lavori:

