



FOTO 1



FOTO 2



FOTO 3 - TURBOCOMPRESSORI ESISTENTI DA DEMOLIRE

| Reference documents / Documenti di riferimento  | No. / N.      |
|-------------------------------------------------|---------------|
| PLANIMETRIA ANTE ADEGUAMENTO ELCO               | 00-GB-A-60991 |
| PLANIMETRIA RIASSUNTIVA SMANTELLAMENTI          | 00-GB-A-60996 |
| PLANIMETRIA PROGETTO FINALE NUOVE INSTALLAZIONI | 00-GB-A-60997 |



VISTA AEREA - GOOGLE EARTH



FOTO 4




FOTO 5



FOTO 11

NOTE:

- TUTTE LE DIMENSIONI E TUTTE LE ELEVAZIONI SONO IN MILLISECCHI (mm)
- TUTTE LE ELEVAZIONI SONO RIFERITE ALLA QUOTA 0,000 DELL'IMPIANTO CORRISPONDENTE A m 474,50 S.L.M.M.
- OPERE DA DEMOLIRE
- OPERE ESISTENTI
- POZZETTI INTERRATI

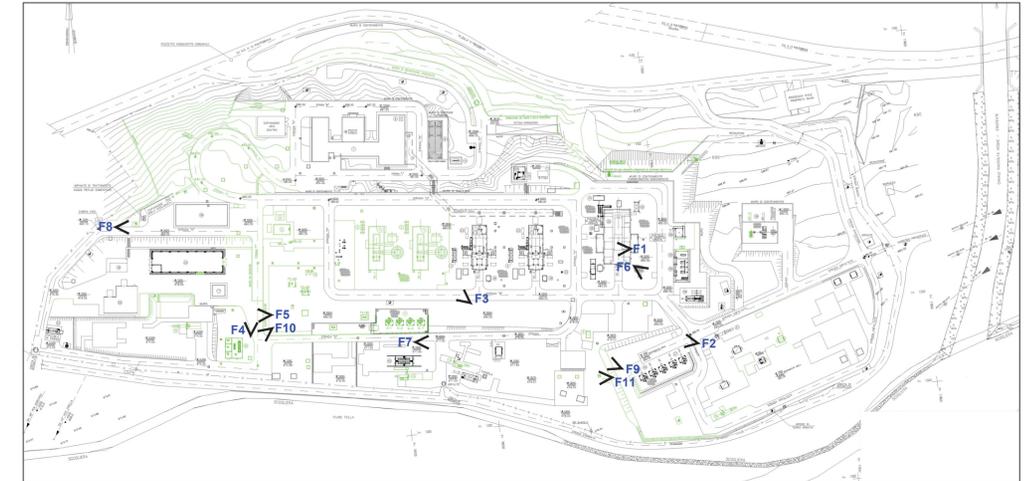

STRALCIO - PLANIMETRIA GENERALE OPERE CIVILI - STATO DI FATTO E DEMOLIZIONI Scala 1:2.000 (00-CB-A-12011)

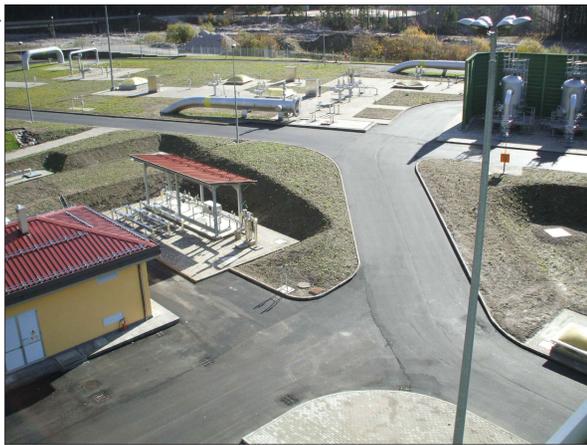


FOTO 6



FOTO 7

LEGENDA APPARECCHIATURE ESISTENTI:

|   |   |
|---|---|
| <ul style="list-style-type: none"> <li>① TURBOCOMPRESSORI TC-3/4/TC-1/TC-2 DA DEMOLIRE</li> <li>② SERBATOIO OLIO DI LUBRIFICAZIONE</li> <li>③ REFRIGERANTI OLIO DI LUBRIFICAZIONE PER TC-3/4 (TC-1/TC-2 DA DEMOLIRE)</li> <li>④ FILTRI GAS DI STAZIONE S-1/S-2/S-3/S-7</li> <li>⑤ DEPOSITO BOMBOLE CO2</li> <li>⑥ ANTENNA PONTE RADIO</li> <li>⑦ FABBRICATO UFFICI, OFFICINA, AUTOMESSA</li> <li>⑧ CABINA ELETTRICA E GRUPPO ELETTROGENO</li> <li>⑨ SISTEMA RECUPERO GAS W-4</li> <li>⑩ CALDAIA FUEL GAS E STARTING GAS TC-1 E TC-2</li> <li>⑪ VASCA ANTINCENDIO</li> <li>⑫ SERBATOIO GASOLIO GRUPPO ELETTROGENO</li> <li>⑬ TRAPPOLA DI ARRIVO TARVISIO-MALBORGHETTO DN 40"</li> <li>⑭ TRAPPOLA DI LAVORO PER IMPIANTA DN 40"</li> <li>⑮ TRAPPOLA DI LAVORO DN 40" PER BERGAMO</li> <li>⑯ CABINA ENEL</li> <li>⑰ PALAZZINA ANALISI GAS</li> <li>⑱ FABBRICATO OFFICINA E MAGAZZINO</li> <li>⑳ DEPOSITO FUSTI OLIO</li> <li>㉑ PADIKAZI AVAMMENTO ORAULICO</li> <li>㉒ MOTOPOMPA CARRELLATA</li> </ul> | <ul style="list-style-type: none"> <li>㉓ SERBATOIO RACCOLTA ACQUE REFLUE INDUSTRIALI</li> <li>㉔ SKID ANTINCENDIO TCA E TCB</li> <li>㉕ TRAPPOLA DI ARRIVO DN 48 TARVISIO-MALBORGHETTO</li> <li>㉖ FILTRI GAS STAZIONE</li> <li>㉗ TURBOCOMPRESSORI TC-5</li> <li>㉘ FILTRI GAS PRINCIPALE</li> <li>㉙ LOCALE CO2</li> <li>㉚ LOCALE CALDAIE</li> <li>㉛ LOCALE COMPRESSORI ARIA SERVIZIO "A-2"</li> <li>㉜ SKID ANTINCENDIO TCS</li> <li>㉝ REFRIGERANTE OLIO TCS</li> <li>㉞ PACCHIAI PER GAS CRIMATOFORIO</li> <li>㉟ MAGAZZINO</li> <li>㊱ CAPANIONE METALLICO USO MAGAZZINO</li> <li>㊲ CABINA ANALISI FUMI (EWS)</li> <li>㊳ TRAPPOLA DN 48" DA TARVISIO</li> <li>㊴ TERMINALI SVIATI (SVC-2 DA DEMOLIRE)</li> <li>㊵ SKID RILAZIONE GAS CALDAIE</li> <li>㊶ REGOLAZIONE</li> <li>㊷ CAPANIONE ISOLA ECOLOGICA</li> <li>㊸ CABINATO MISURE FISCALI (INSTALLAZIONE 2015)</li> </ul> |
|---|---|



FOTO 8



FOTO 9



Foto 10 - FABBRICATO MISURE FISCALI ESISTENTE DA DEMOLIRE



|         |          |                   |                                                                         |               |             |
|---------|----------|-------------------|-------------------------------------------------------------------------|---------------|-------------|
| 0       | 23/04/20 | EMISIONE PER ENTI | SCHILLACI                                                               | LASI          | BUONGARZONE |
| Rev.    | DATA     | DESCRIZIONE       | ELABORATO                                                               | VERIFICATO    | APPROVATO   |
| CLIENTE |          |                   | PROGETTISTA                                                             |               |             |
|         |          |                   | COMMESSA                                                                | UNITA' N.     |             |
|         |          |                   | 023093                                                                  | 00            |             |
|         |          |                   | ADEGUAMENTO IMPIANTO DI COMPRESIONE GAS DI MALBORGHETTO (UD) - GENERALE |               |             |
|         |          |                   | DOCUMENTAZIONE FOTOGRAFICA AREE INTERNE                                 |               |             |
|         |          |                   | DIS. N.                                                                 | 00-BL-B-94760 |             |
|         |          |                   | REVISIONE                                                               | 0             |             |
|         |          |                   | FG.                                                                     | 1             | DI 1        |
|         |          |                   | SCALA                                                                   | VARIE         |             |