





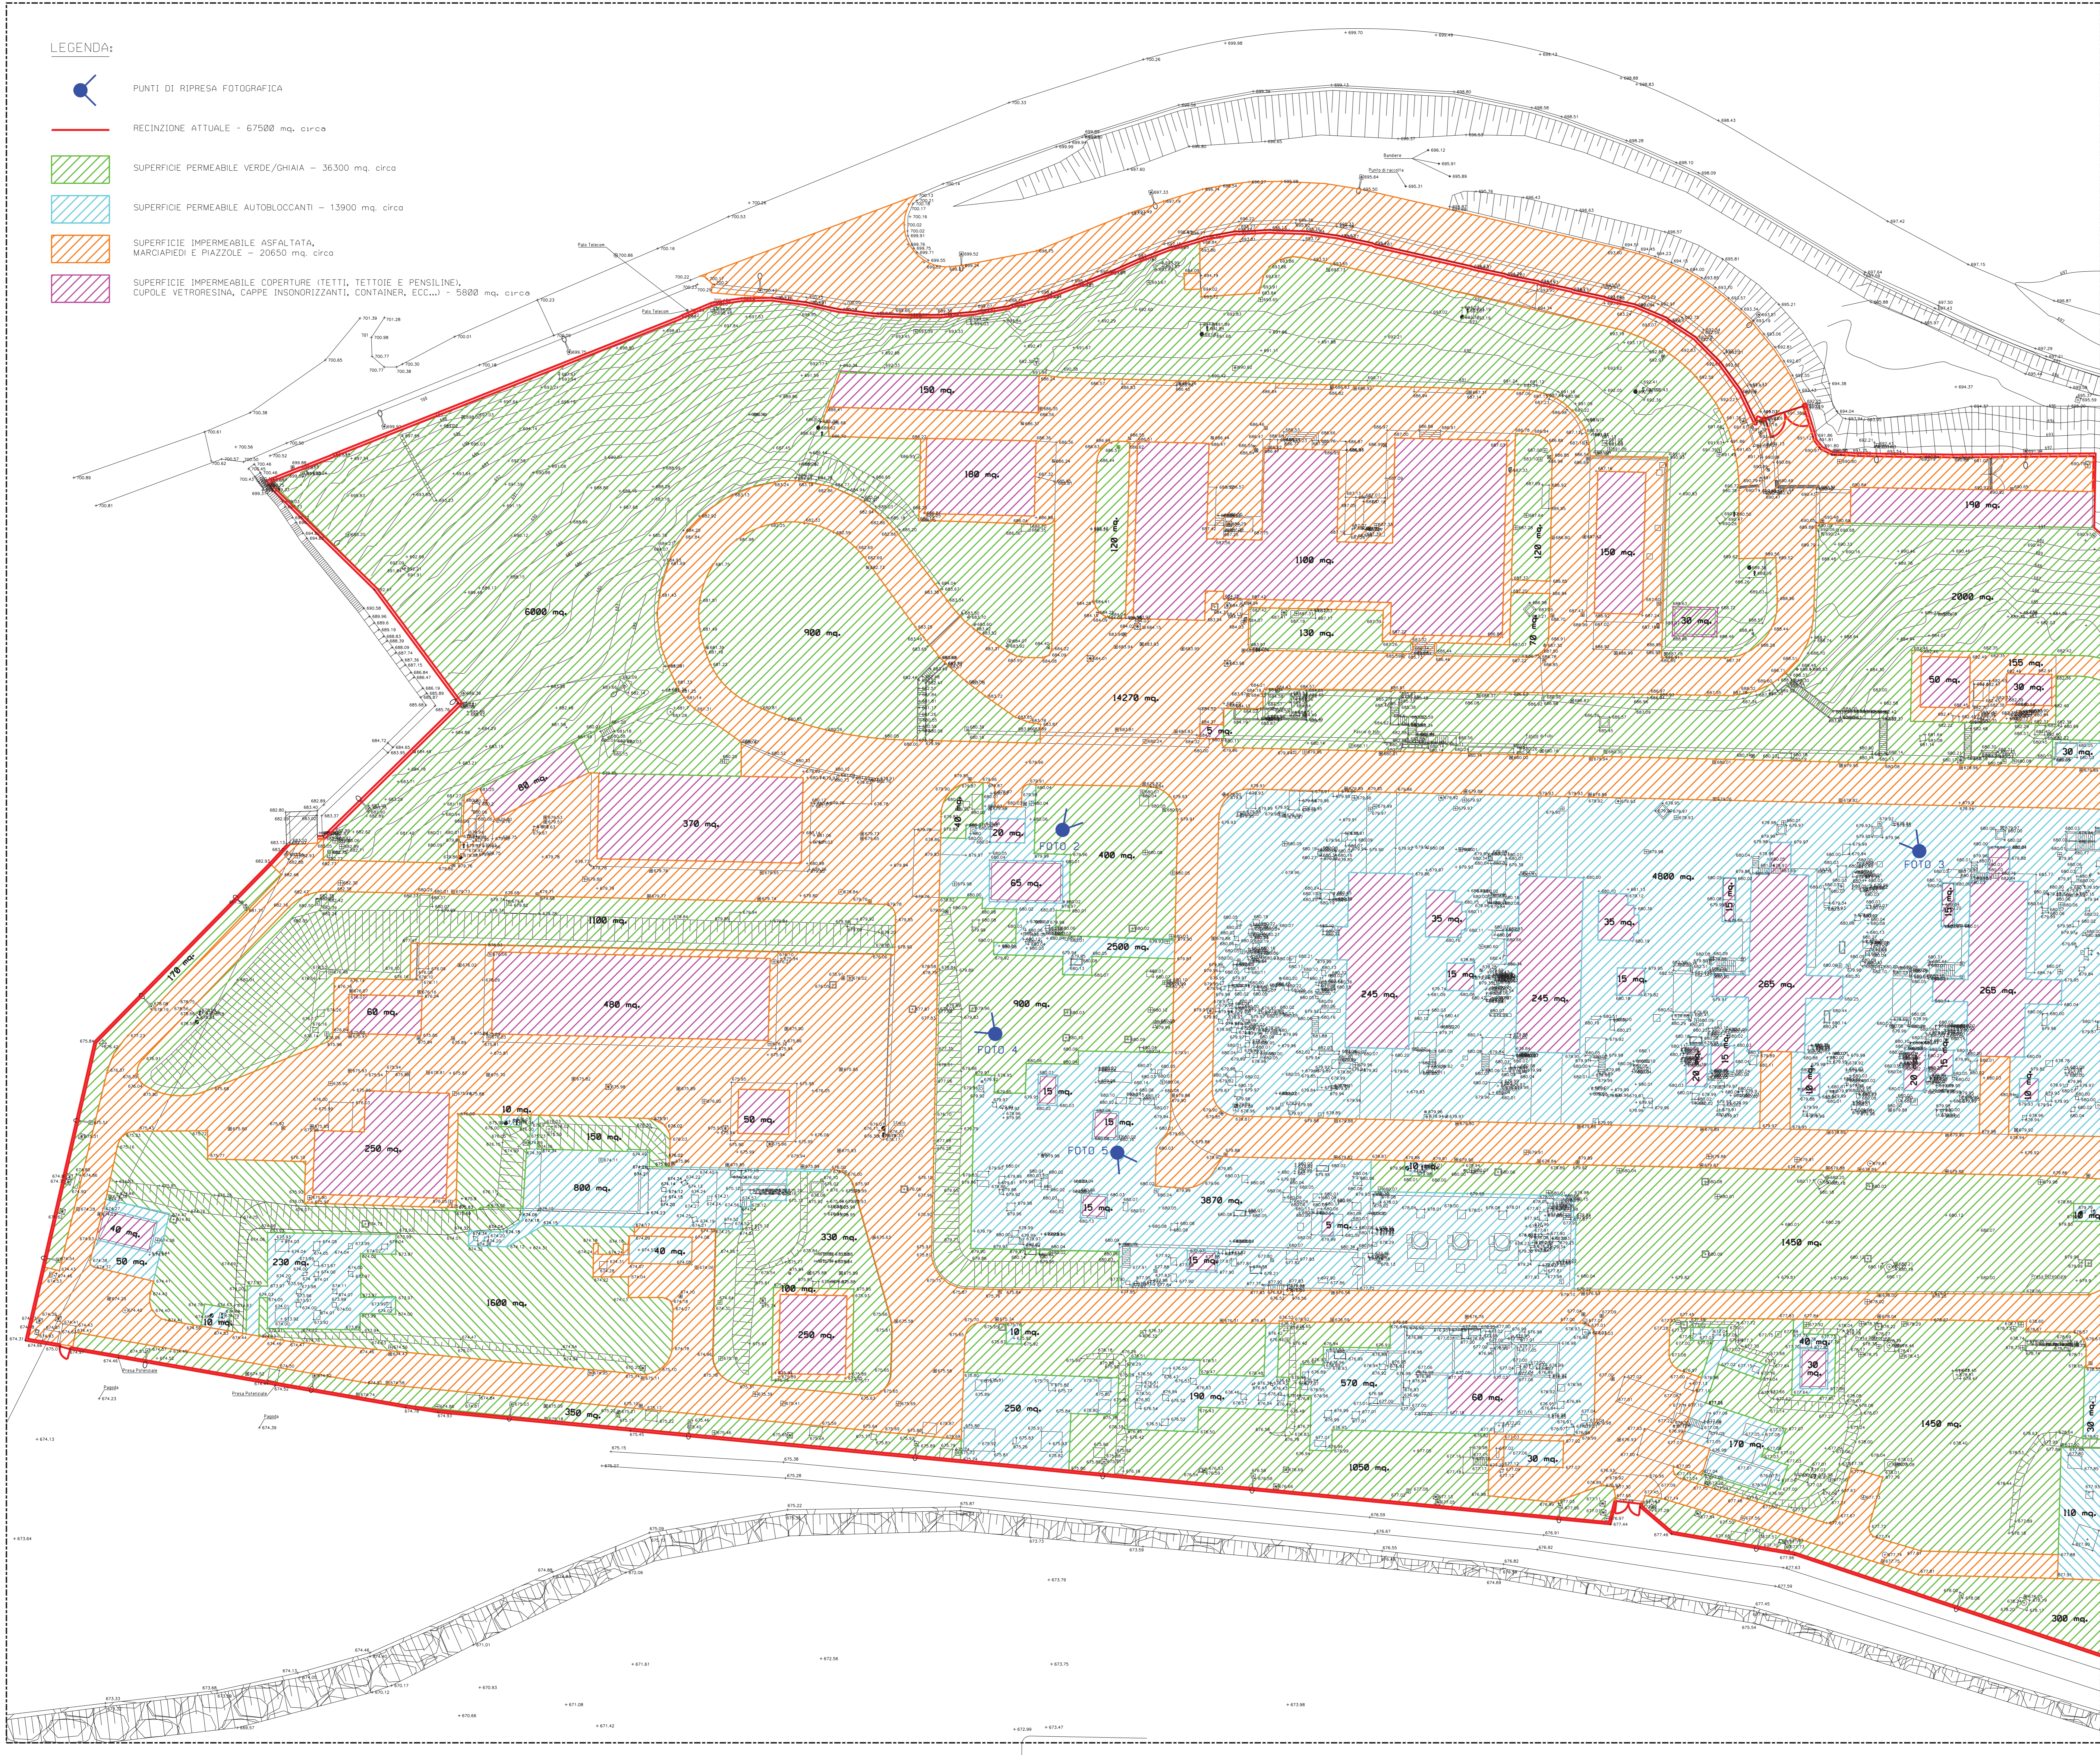


LEGGENDA:

-  PUNTI DI RIPRESA FOTOGRAFICA
-  RECINZIONE ATTUALE - 67500 mq. circa
-  SUPERFICIE PERMEABILE VERDE/GHIAIA - 36300 mq. circa
-  SUPERFICIE PERMEABILE AUTOBLOCCANTI - 13900 mq. circa
-  SUPERFICIE IMPERMEABILE ASFALTATA, MARCIAPIEDI E PIAZZOLE - 20650 mq. circa
-  SUPERFICIE IMPERMEABILE COPERTURE (TETTI, TETTOIE E PENSILINE), CUPOLE VETRORESINA, CAPPE INSONORIZZANTI, CONTAINER, ECC...) - 5900 mq. circa



NOTE:

- 1 - TUTTE LE DIMENSIONI E TUTTE LE ELEVAZIONI SONO IN MILLIMETRI (mm)
- 2 - TUTTE LE ELEVAZIONI SONO RIFERITE ALLA QUOTA 0,000 DELL'IMPIANTO CORRISPONDENTE A m 674,50 S.L.M.M.



FOTO 1



FOTO 2

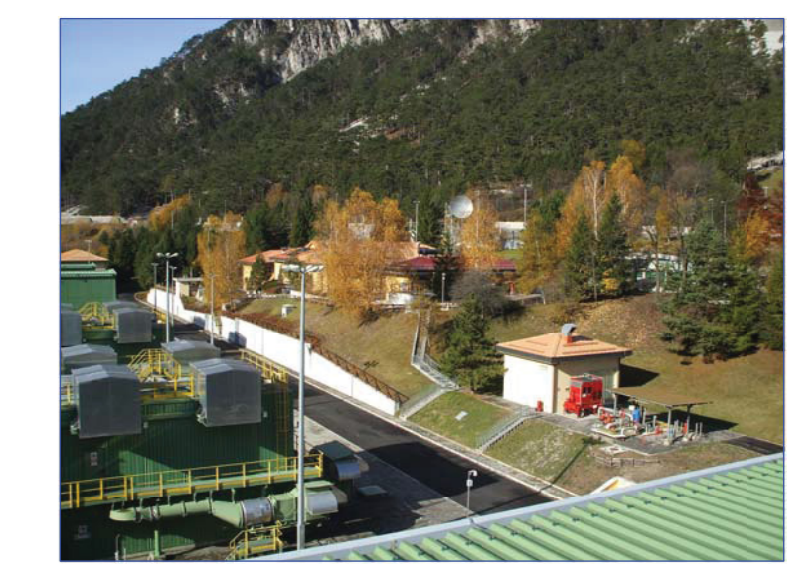


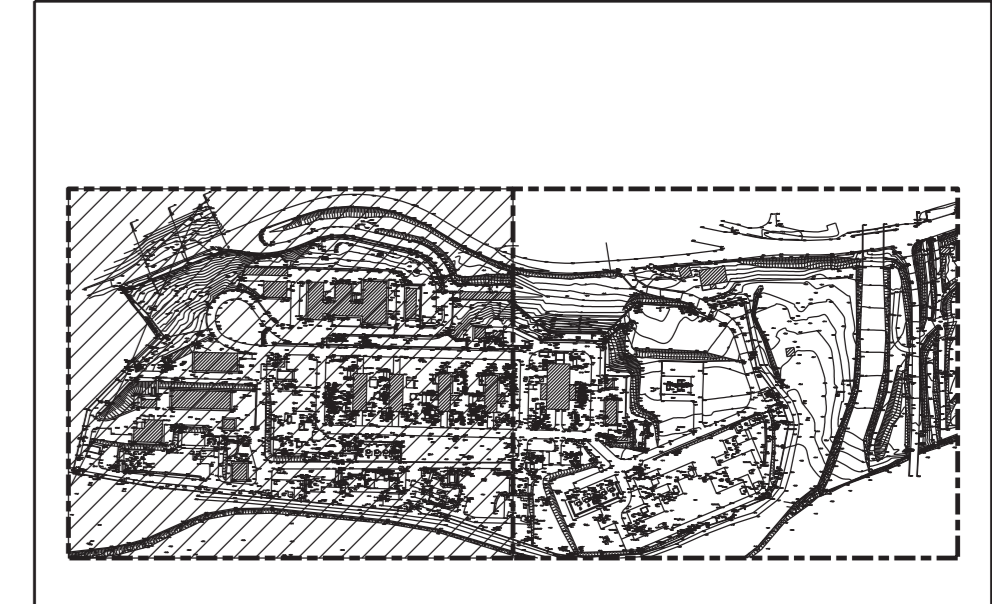
FOTO 3



FOTO 4



FOTO 5



PIANTA CHIAVE

FOTO 1

FOTO 3

FOTO 4

FOTO 5

SAPREM SPA
 Via S. Maria Maddalena 100 - 10126 TORINO
 Tel. 011/55200000 - Fax 011/55200001
 C.A.P. 10126/00000

Filippo Mordini

Rev.	DATA	DESCRIZIONE	ELABORATO	VERIFICATO	APPROVATO
1	20-04-20	EMISSIONE PER ENTI	LETTI	BELELLI	BELELLI
0	02-08-19	EMISSIONE PER ENTI	LETTI	BELELLI	BELELLI
CLIEUTE		PROGETTISTA	COMPRESSA UNITA' N		
			023093	00	
ADEGUAMENTO IMPIANTO DI COMPRESSONE GAS DI MALBORGHETTO (UD) - GENERALE			DIS. N 00-CB-A-12006		
INVARIANZA IDRICA			REVISIONE 1		
PLANIMETRIA ANTE OPERAM DELLE SUPERFICI SOGGETTE A TRASFORMAZIONE			FG 1 DI 2		
STATO DI FATTO			SCALA 1/		