









LEGGENDA:

-  PUNTI DI RIPRESA FOTOGRAFICA
-  NUOVE OPERE
-  NUOVA RECINZIONE
-  RECINZIONE ATTUALE > 74200 mq. circa
-  SUPERFICIE PERMEABILE VERDE/GHIAIA - 32400 mq. circa
-  SUPERFICIE PERMEABILE AUTOBLOCCANTI - 14000 mq. circa
-  SUPERFICIE IMPERMEABILE ASFALTATA, MARCIAPIEDI E PIAZZOLE - 22800 mq. circa
-  SUPERFICIE IMPERMEABILE COPERTURE (TETTI, TETTOIE E PENSILINE), CUPOLE VETRORESINA, CAPPE INSONORIZZANTI, CONTAINER, ECC...) - 7550 mq. circa

(*) TETTOIA DOTATA DI POZZETTI DISPERDENTI



NOTE:

- 1 - TUTTE LE DIMENSIONI E TUTTE LE ELEVAZIONI SONO IN MILLISEMI (mm)
- 2 - TUTTE LE ELEVAZIONI SONO RIFERITE ALLA QUOTA 0.000 DELL'IMPIANTO CORRISPONDENTE A m. 674.50 S.L.M.M.



FOTO 1



FOTO 2


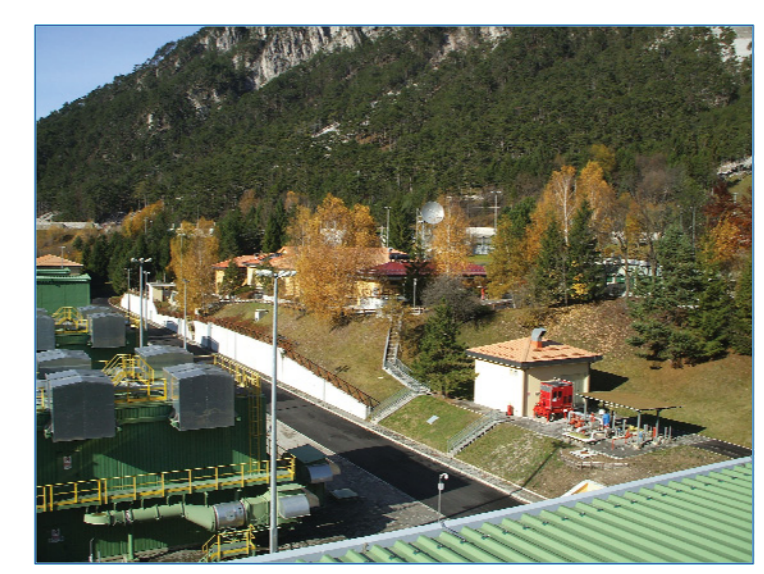




FOTO 3

FOTO 1

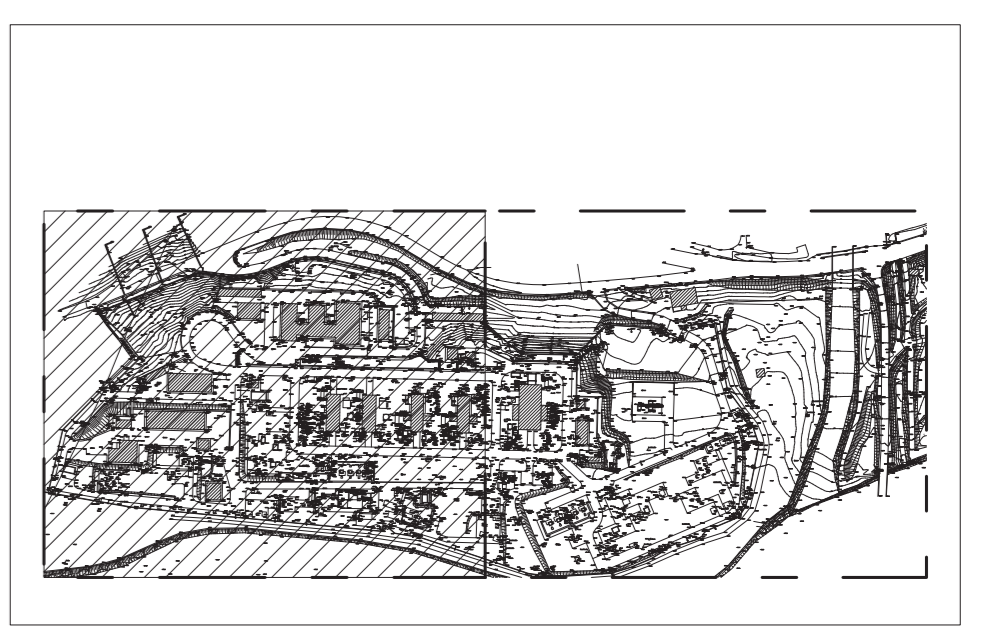

PIANTA CHIAVE

2	08-10-20	EMISSIONE PER ENTI	LETTI	BELELLI	BELELLI
1	10-04-20	EMISSIONE PER ENTI	LETTI	BELELLI	BELELLI
0	02-08-19	EMISSIONE PER ENTI	LETTI	BELELLI	BELELLI
Rev.	DATA	DESCRIZIONE	ELABORATORE/ITER/PROPRIO	COMMESSA	UNITA' N.
CLIENTE		PROGETTISTA		023093	00
ADEGUAMENTO IMPIANTO DI COMPRESIONE GAS DI MALBORGHETTO (UD) - GENERALE			DIS. N.	00-CB-A-12007	
INVARIANZA IDRULICA			REVISIONE	2	
PLANIMETRIA POST OPERAM DELLE SUPERFICI SOGGETTE A TRASFORMAZIONE			FG.	1 di 2	
STATO DI PROGETTO			SCALA	/	