

LEGENDA:

- PUNTI DI RIPRESA FOTOGRAFICA
- NUOVE OPERE
- NUOVA RECINZIONE > 74200 mq. circa
- RECINZIONE ATTUALE
- SUPERFICIE PERMEABILE VERDE/GHIAIA - 32400 mq. circa
- SUPERFICIE PERMEABILE AUTOBLOCCANTI - 14000 mq. circa
- SUPERFICIE IMPERMEABILE ASFALTATA, MARCIAPIEDI E PIAZZOLE - 22800 mq. circa
- SUPERFICIE IMPERMEABILE COPERTURE (TETTI, TETTOIE E PENSILINE), CUPOLE VETRORESINA, CAPPE INSONORIZZANTI, CONTAINER, ECC...) - 7550 mq. circa
- (*) TETTOIA DOTATA DI POZZETTI DISPERDENTI

NOTE:

- 1 - TUTTE LE DIMENSIONI E TUTTE LE ELEVAZIONI SONO IN MILLISEMI (mm)
- 2 - TUTTE LE ELEVAZIONI SONO RIFERITE ALLA QUOTA 0.000 DELL'IMPIANTO CORRISPONDENTE A m. 674.50 S.L.M.M.




FOTO 1



FOTO 2



FOTO 3

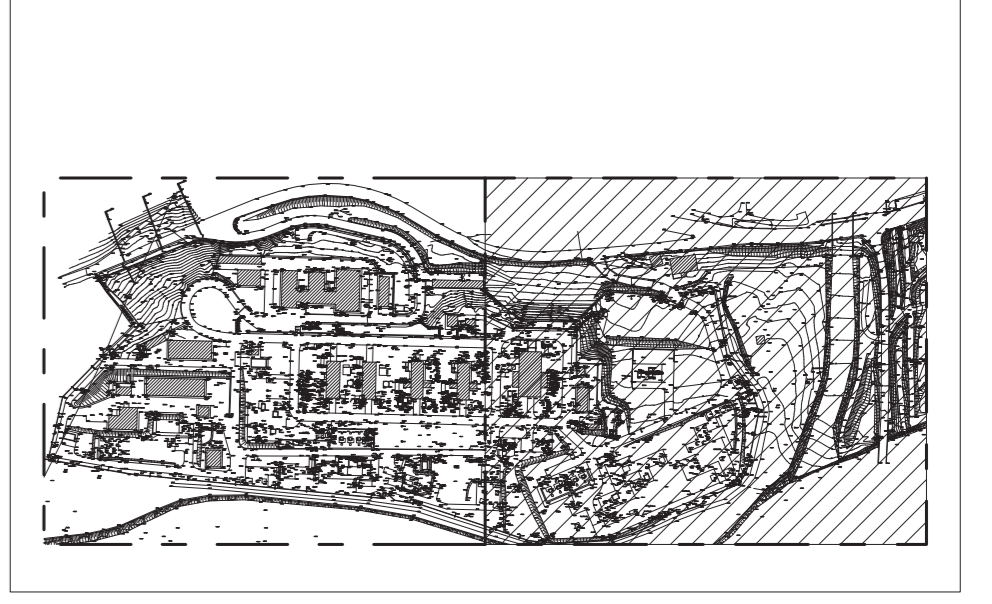

PIANTA CHIAVE

SAIPM SPA
Via S. Pietro 107/111 - 38060 Malborghetto (UD) - Italia
Tel. +39 0432 841111 - Fax +39 0432 841112
E-mail: info@saipm.it

2	08-10-20	EMISSIONE PER ENTI	LETTI	BELELLI	BELELLI
1	08-05-20	EMISSIONE PER ENTI	LETTI	BELELLI	BELELLI
0	02-08-19	EMISSIONE PER ENTI	LETTI	BELELLI	BELELLI
CLIENTE		DESCRIZIONE	COMMESSA		
SAIPM SPA		PROGETTISTA	SAIPM SPA		
00-00-00		023093	00		
ADEGUAMENTO IMPIANTO DI COMPRESSONE GAS DI MALBORGHETTO (UD) - GENERALE		DIS. N.		00-CB-A-12007	
INVARIANZA IDRULICA		REVISIONE		2	
PLANIMETRIA POST OPERAM DELLE SUPERFICI SOGGETTE A TRASFORMAZIONE		FC		2 DI 2	
STATO DI PROGETTO		SCALA		/	