
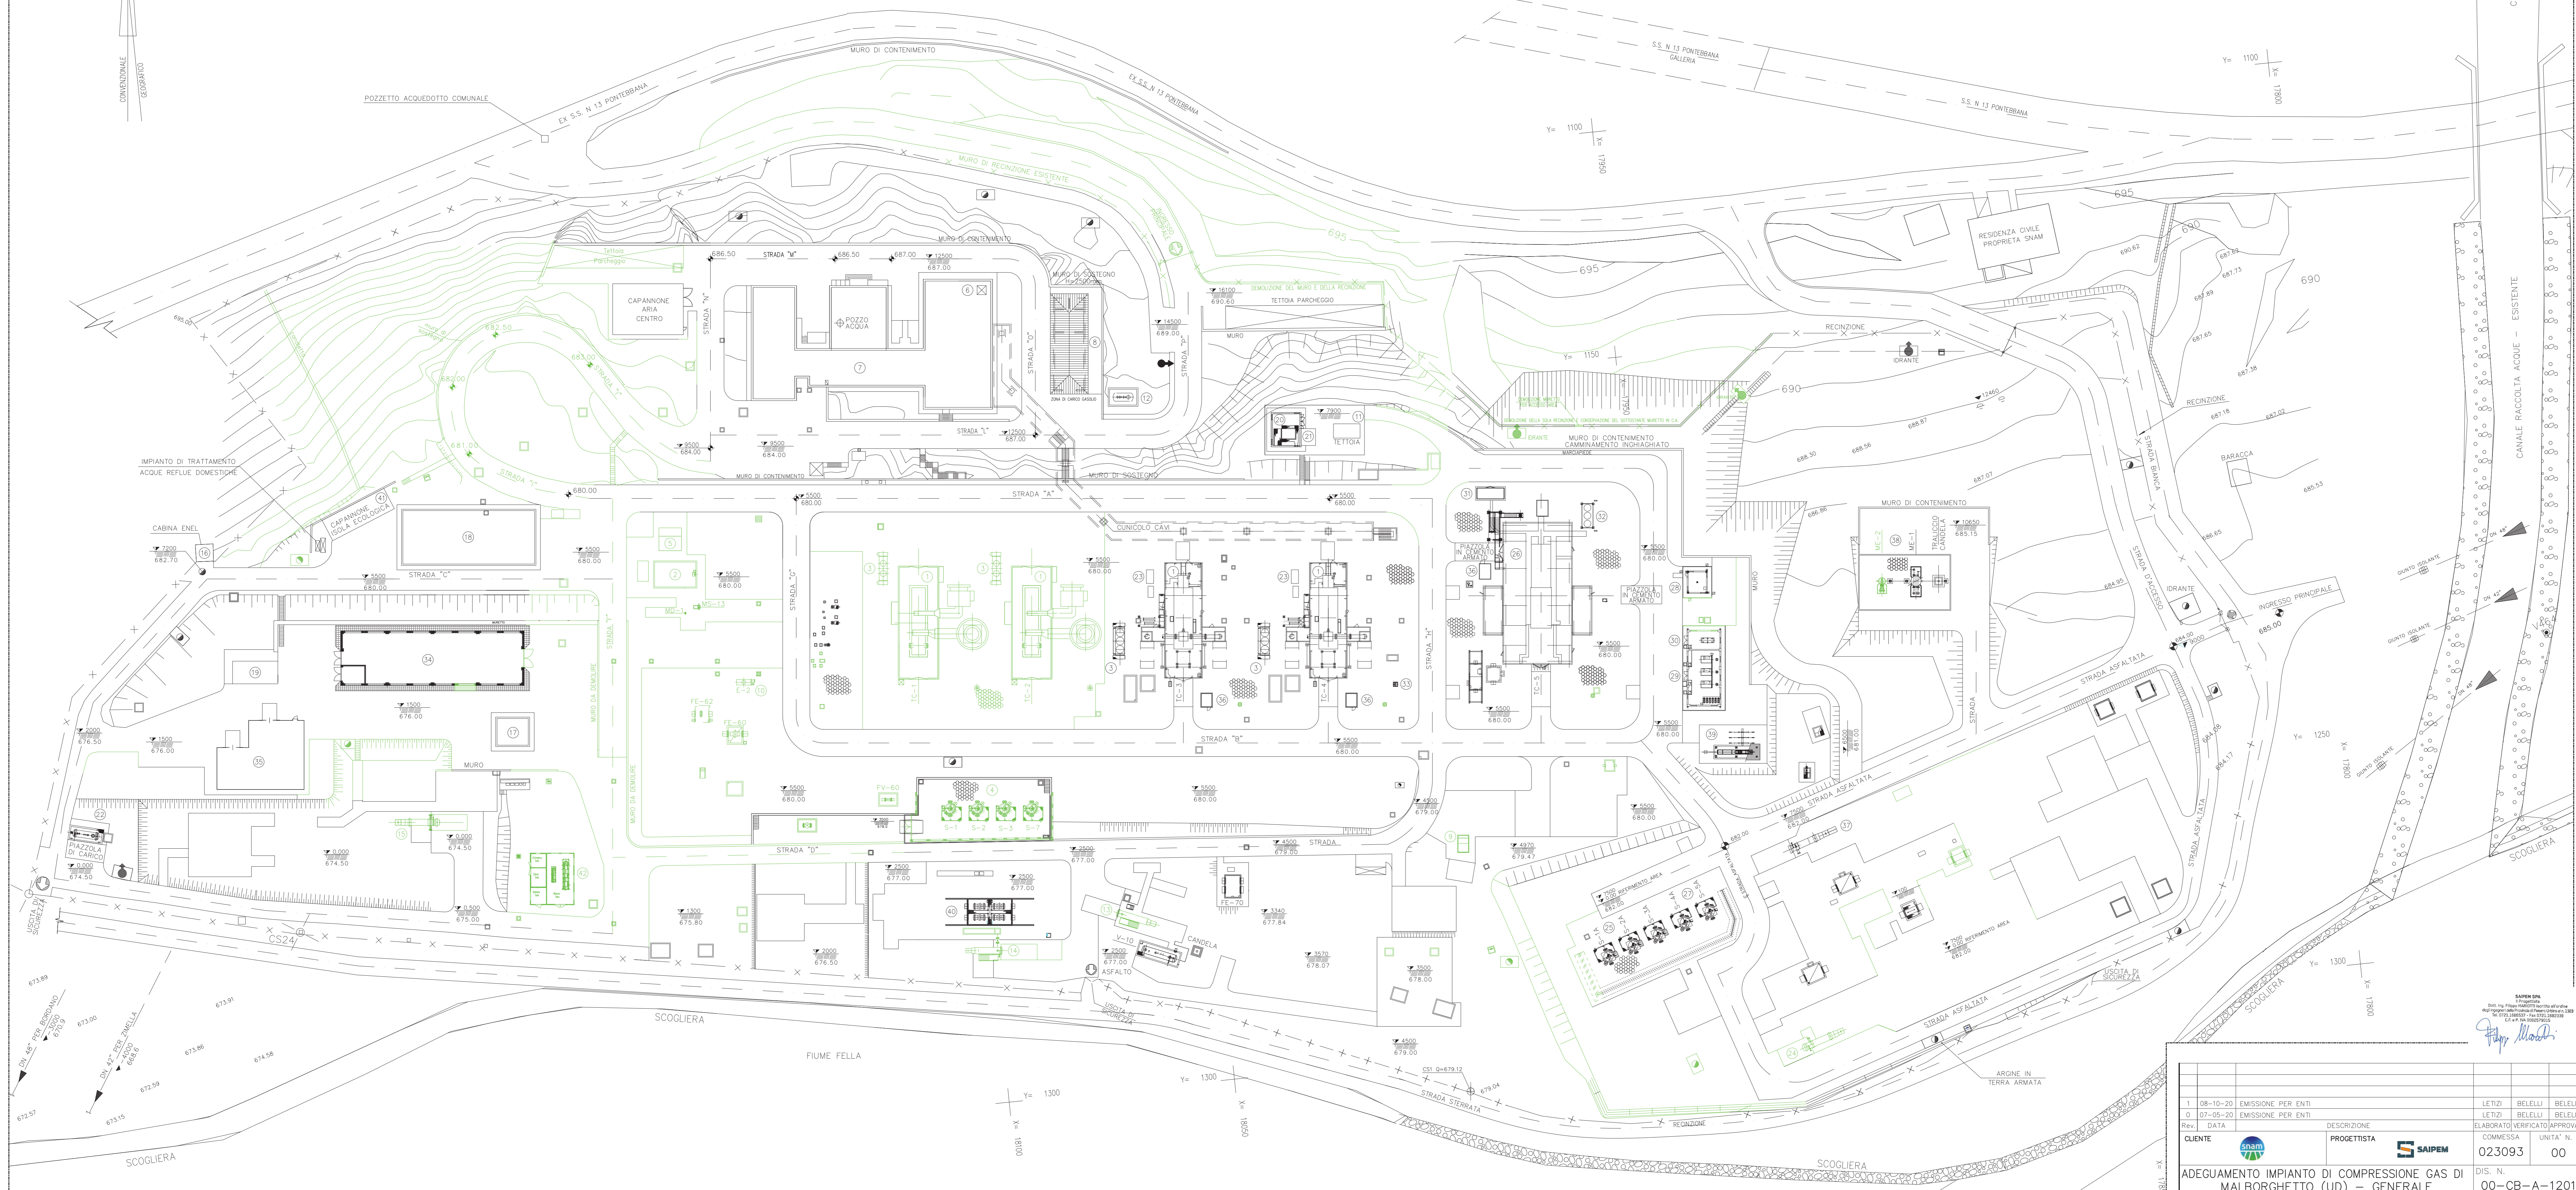


LEGENDA APPARECCHIATURE ESISTENTI:

- 1 TURBOCOMPRESSORI TC-3/4 (TC-1/TC-2 DA DEMOLIRE)
- 2 SERBATOI OLIO DI LUBRIFICAZIONE
- 3 REFRIGERANTI OLIO DI LUBRIFICAZIONE PER TC-3/4 (TC-1/TC-2 DA DEMOLIRE)
- 4 FILTRI GAS DI STAZIONE S-1/S-2/S-3/S-7
- 5 DEPOSITO BOMBOLE CO2
- 6 ANTENNA PONTE RADIO
- 7 FABBRICATO UFFICI, OFFICINA, AUTORMESSA
- 8 CABINA ELETTRICA E GRUPPO ELETTROGENO
- 9 SISTEMA RECUPERO GAS W-4
- 10 CALDAIA FUEL GAS E STARTING GAS TC-1 E TC-2
- 11 VASCA ANTINCENDIO
- 12 SERBATOIO GASOLIO GRUPPO ELETTROGENO
- 13 TRAPPOLA DI ARRIVO TARVISIO-MALBORGHETTO DN 42"
- 14 TRAPPOLA DI LANCIO PER ZMELLA DN 42"
- 15 TRAPPOLA DI LANCIO DN 42" PER BORDANO
- 16 CABINA ENEL
- 17 PALAZZINA ANALISI GAS
- 18 FABBRICATO OFFICINA E MAGAZZINO
- 19 DEPOSITO FUSTI OLIO
- 20 PACKAGE AVVIAMENTO IDRAULICO
- 21 MOTOPOMPA CARRELLATA
- 22 SERBATOIO RACCOLTA ACQUE REFLUE INDUSTRIALI
- 23 SKID ANTINCENDIO TC3 E TC4
- 24 TRAPPOLA DI ARRIVO DN 48 TARVISIO-MALBORGHETTO
- 25 FILTRI GAS STAZIONE
- 26 TURBOCOMPRESSORE TC-5
- 27 FILTRI GAS PRINCIPALE
- 28 LOCALE CO2
- 29 LOCALE CALDAIE
- 30 LOCALE COMPRESSORE ARIA SERVIZI "B-2"
- 31 SKID ANTINCENDIO TC5
- 32 REFRIGERANTE OLIO TC5
- 33 PACKAGE PER GAS CROMATOGRFO
- 34 MAGAZZINO
- 35 CAPANNONE METALLICO USO MAGAZZINO
- 36 CABINA ANALISI FUMI (CEMS)
- 37 TRAPPOLA DN 48" DA TARVISIO
- 38 TERMINALI SFATI (ME-2 DA DEMOLIRE)
- 39 SKID RIDUZIONE GAS CALDAIE
- 40 REGOLAZIONE
- 41 CAPANNONE ISOLA ECOLOGICA
- 42 CABINATO MISURE FISCALI (INSTALLAZIONE 2015)

NOTE:

- 1 - TUTTE LE DIMENSIONI E TUTTE LE ELEVAZIONI SONO IN MILLIMETRI (mm)
- 2 - TUTTE LE ELEVAZIONI SONO RIFERITE ALLA QUOTA 0,000 DELL'IMPIANTO CORRISPONDENTE A m 674,50 S.L.M.M.
- 3 - — OPERE DA DEMOLIRE
- 4 - — OPERE ESISTENTI
- 5 -  POZZETTI INTERRATI

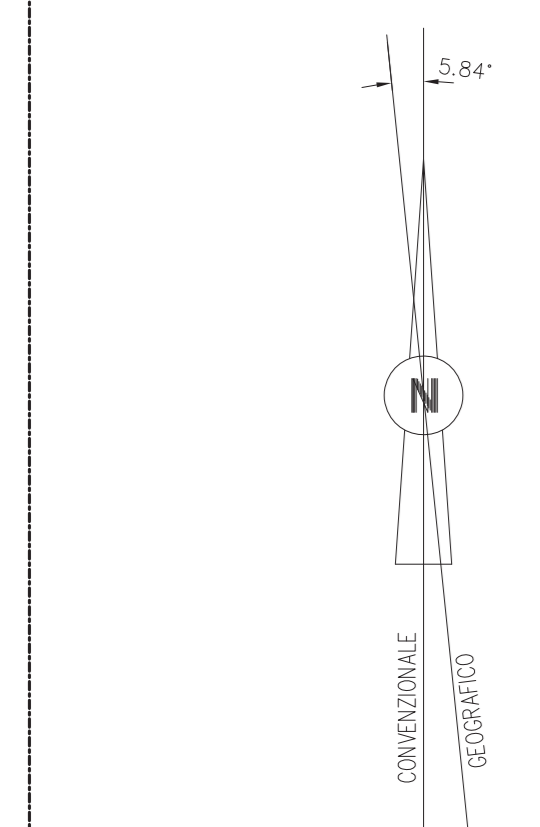

1	08-10-20	EMISSIONE PER ENTI	LETTI	BELELLI	BELELLI
0	07-05-20	EMISSIONE PER ENTI	LETTI	BELELLI	BELELLI
CLIENTE		DESCRIZIONE	ELABORAZIONE ELETTRICA APPROVATA		
PROGETTISTA		COMMESSA	UNITA' N.		
SAIPEM		023093	00		
ADEGUAMENTO IMPIANTO DI COMPRESSIONE GAS DI MALBORGHETTO (UD) - GENERALE		DIS. N.		00-CB-A-12011	
PLANIMETRIA GENERALE OPERE CIVILI STATO DI FATTO E DEMOLIZIONI		REVISIONE		1	
		FG.		1 DI 1	
		SCALA		1:500	