





PLANIMETRIA GENERALE - MURO DI SOSTEGNO TIPO 11 SCALA 1:200

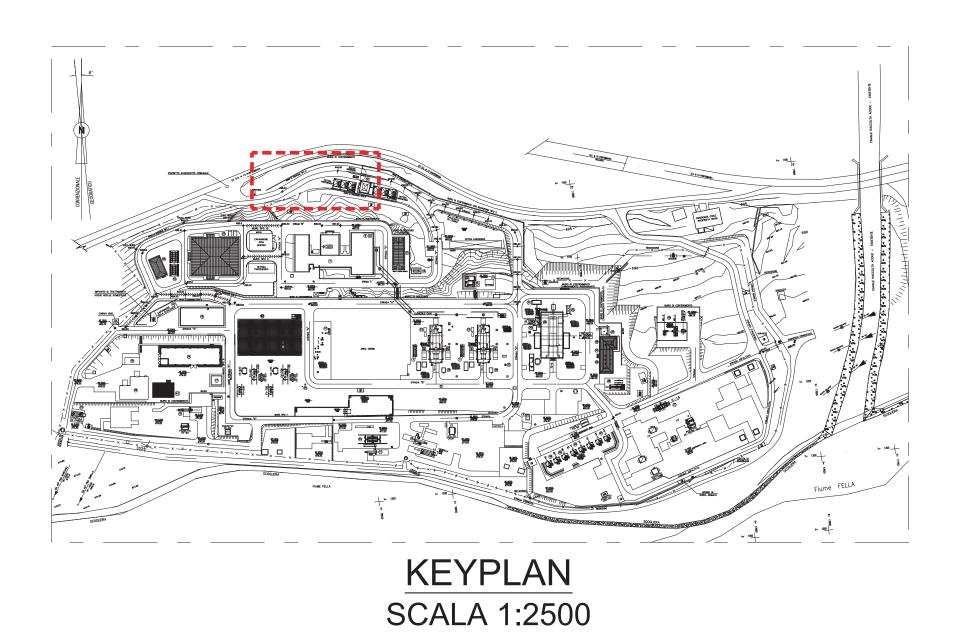

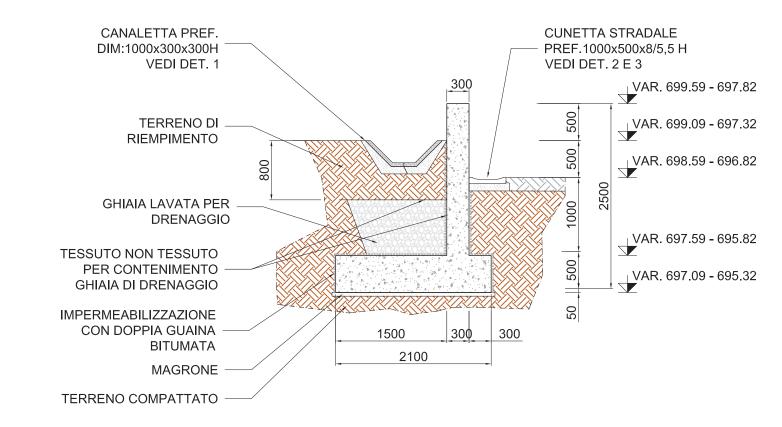

MURO 11 - SEZIONE A SCALA 1:50

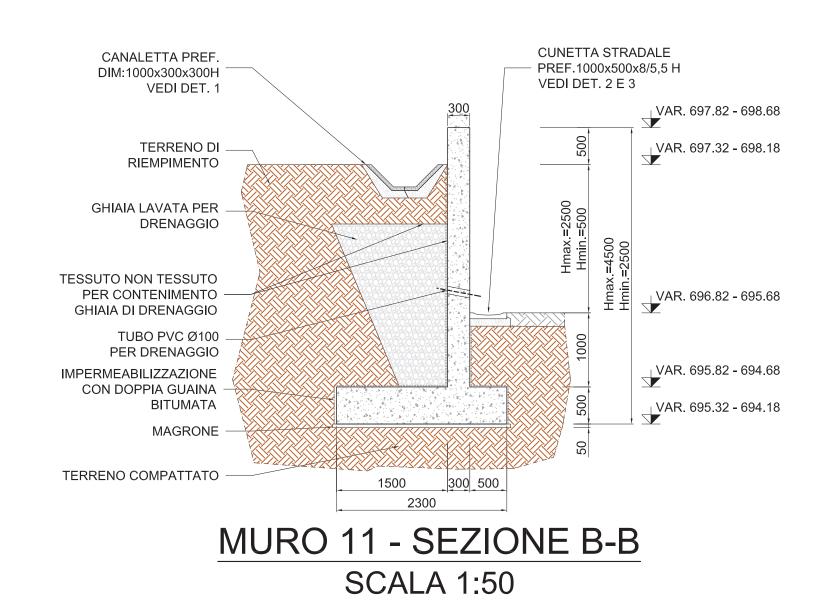

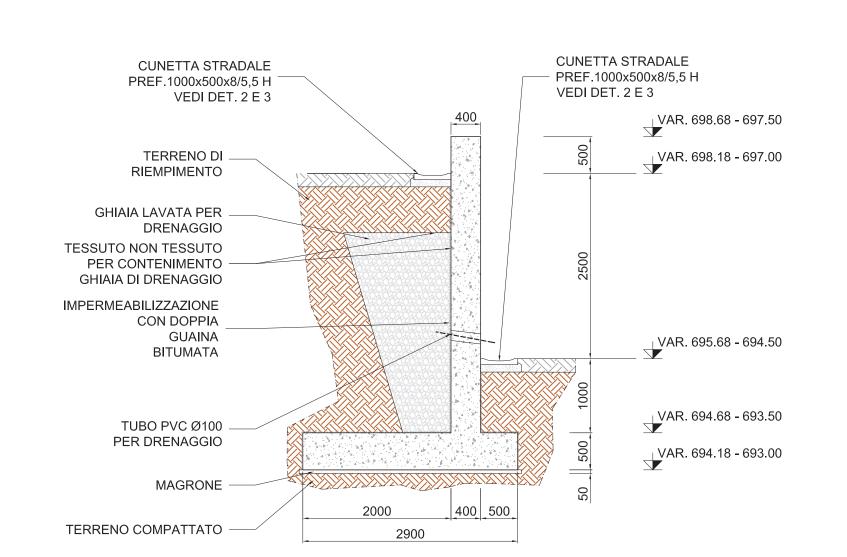

JURO 11 - SEZIONE C-C SCALA 1:50

NOTE GENERALI

Tutte le dimensioni sono espresse in centimetri, tutte le misure degli angoli sono espresse in gradi sessagesimali, tutte le quote altimetriche sono espresse in metri, (salvo dove diversamente indicato),
Tutte le dimensioni di progetto dovranno essere verificate prima dell'inizio delle lavorazioni. Nel caso di difformità rispetto a quanto previsto negli elaborati progettuali, le dimensioni delle nuove opere dovranno essere adattate, previo giudizio insindacabile della D.L.,
La lunghezza dei pali e' da intradosso cordolo.



O 07/10/20 EMISSIONE PER ENTI

Rev. DATA

DESCRIZIONE

PROGETTISTA

COMMESSA

O23093

OO

ADEGUAMENTO IMPIANTO DI COMPRESSIONE GAS DI MALBORGHETTO (UD) — GENERALE

OPERA DI SOSTEGNO MURO 11

ARCHITETTONICO — PIANTA, SEZIONI E VISTA

LETIZI BELELLI

COMMESSA

UNITA' N.

O23093

OO

FG. 2 DI 2

SCALA 1:50

DOCUMENTO DI PROPRIETA' Snam Rete Gas. LA SOCIETA' TUTELERA' I PROPRI DIRITTI IN SEDE CIVILE E PENALE A TERMINI DI LEGGE.