
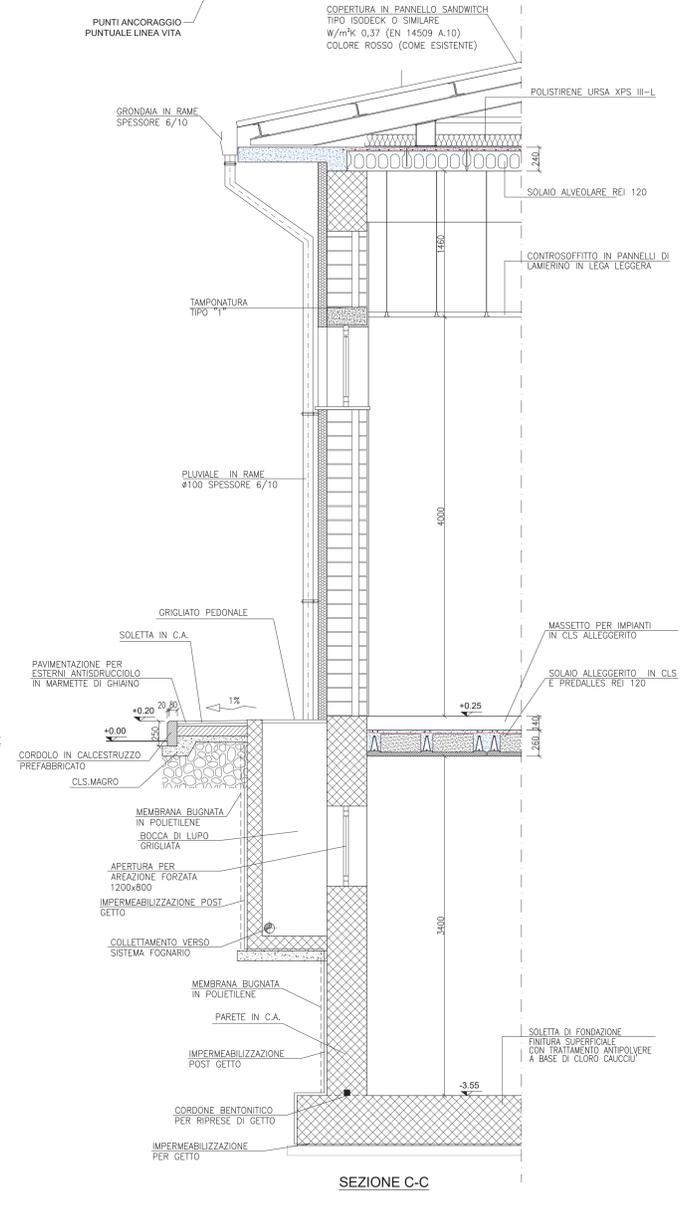
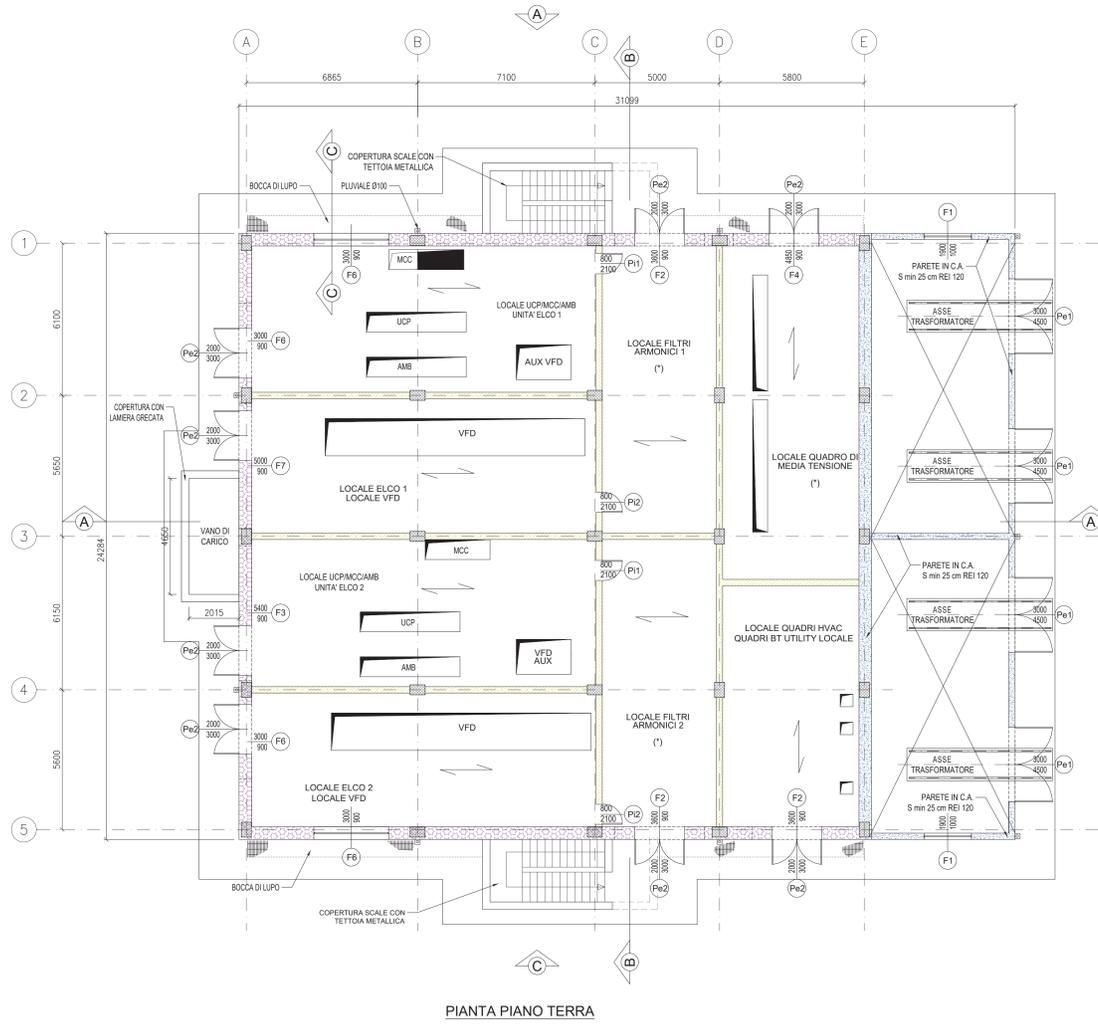
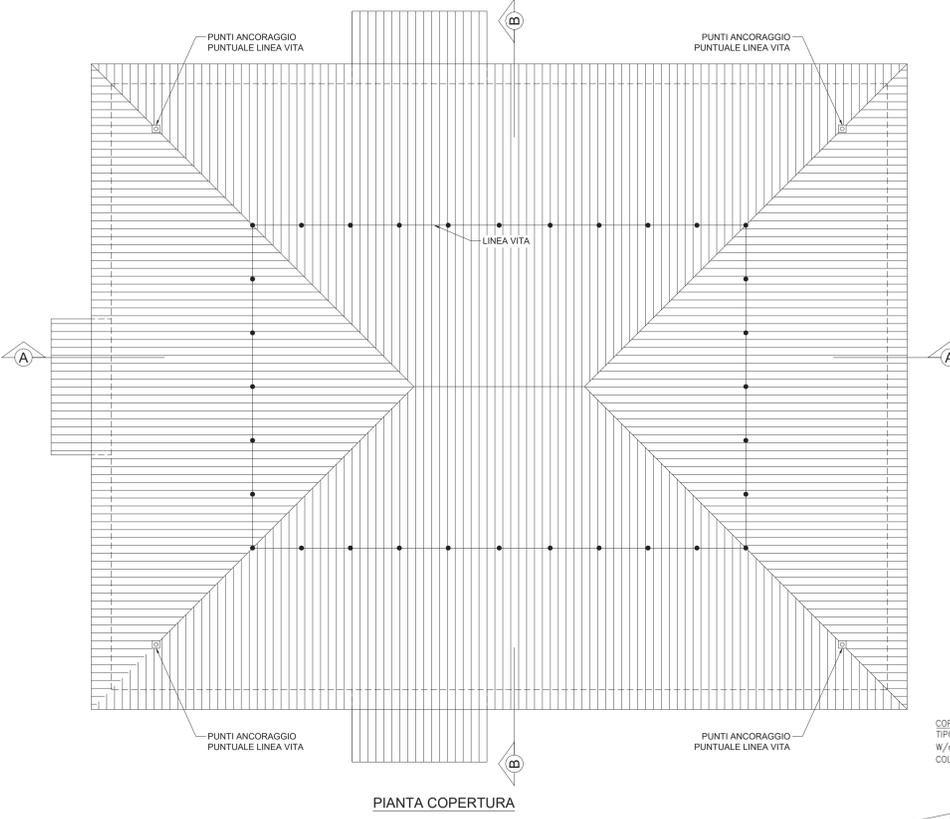


NOTE:

- LA QUOTA 0.00 IN ELEVAZIONE E' RIFERITA A 685.00m s.l.m.
- LINEA VITA CONFORME:
 - A) LEGGE REGIONALE FG 16 OTTOBRE 2015, N.24
 - B) DLGS. N.51/2008 E S.M.I.
 - C) UNI EN 795
- FORNIRE LA DOCUMENTAZIONE DI PROGETTO LE STRUTTURE DI COPERTURA DOVRANNO RESISTERE AI CARICHI TRASMESSI DAGLI ANCORAGGI DELLA LINEA VITA.
- ALLO SCOPO DI MANTENERE LA CERTIFICAZIONE REI120 DELLE PARETI, GLI IMPIANTI ELETTRICI E QUANT'ALTRO SARANNO A VISTA E NON INCASSATI NEL DIVISORIO
- TUTTE LE APERTURE PER PASSAGGIO DI CAVI E TUBAZIONI DEI SOLAI E DELLE PARETI DOVRANNO ESSERE SIGILLATI CON MATERIALI CHE GARANTISCANO LE CARATTERISTICHE REI120 DELL'ELEMENTO.
- TALI SISTEMI DOVRANNO ESSERE DOTATI DI CERTIFICATI AI FINI DELLA PREVENZIONE INCENDI.

LEGENDA:

- PARETE IN C.A.
- PARETE DIVISORIA IN BLOCCHI LEGA REI120 O SIMILARE COMIPUNQUE CERTIFICATA. LA PARETE DOVRA' RESISTERE ALLE AZIONI SISMICHE DI NORMATIVA E PERTANTO SARANNO DOTATE DI CORDOLI E ARMATURE IDONEE ALLO SCOPO. ALTEZZA PARETE 5.50 m
- TAMPONATURA TIPO "1" (VEDI DETTAGLIO)

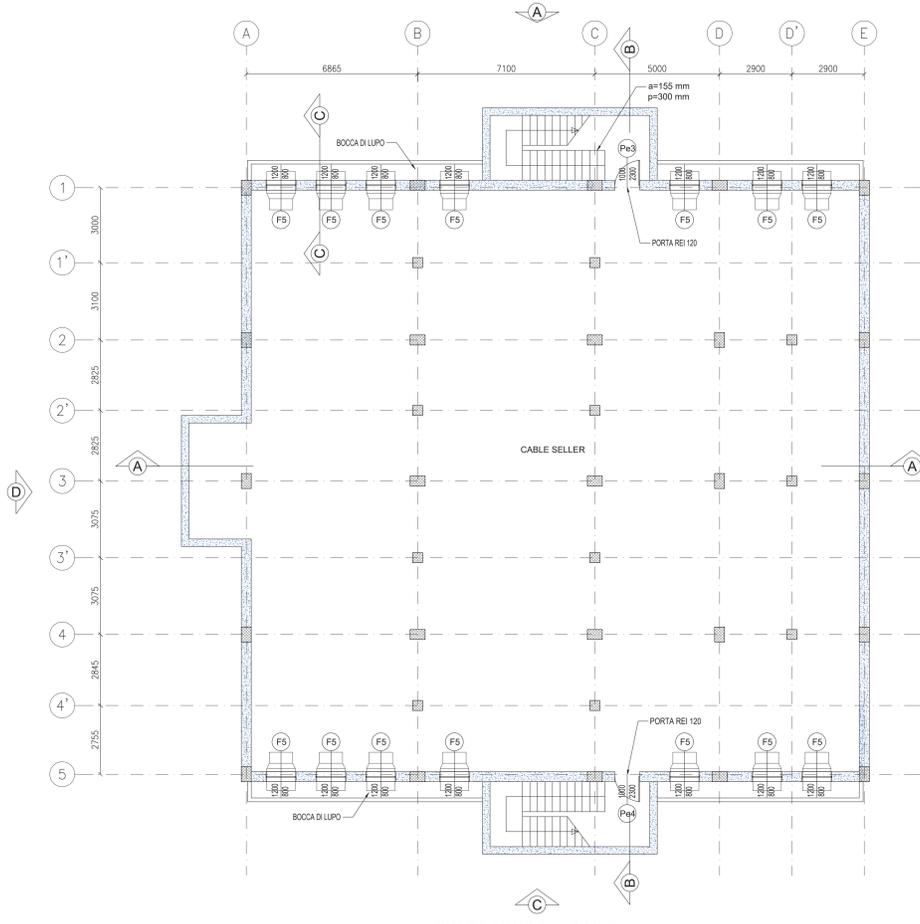

1	18/03/2020	EMISSIONE PER ENTI	LETTO	BELELLI	BELELLI
0	01/07/2019	EMISSIONE PER ENTI	LETTO	BELELLI	BELELLI
Rev.	DATA	DESCRIZIONE	ELABORATO	VERIFICATO	APPROVATO
CLIENTE		PROGETTISTA		COMMESSA	UNITA' N.
ADEGUAMENTO IMPIANTO DI COMPRESSIONE GAS DI MALBORGHETTO (UD) - GENERALE			02.3093	00	
FABBRICATO SOTTOSTAZIONE ELCO ARCHITETTONICO			DIS. N.	00-CC-A-12020	
PIANTA PIANO INTERRATO, TERRA, COPERTURA E DETTAGLI			REVISIONE	1	
			FC.	1	DI
			SCALA	1:50	

SAIPM SPA
 Dott. Ing. Filippo MARZOTTI iscritto all'ordine degli Ingegneri della Provincia di Pinerolo al n. 1320
 Tel. 0721.668537 - Fax 0721.662338
 C.F. e P. IVA 02025790121

Filippo Marzotti