


**NOTE GENERALI**

- TUTTE LE DIMENSIONI SONO ESPRESSE IN mm, LE QUOTE ALTIMETRICHE IN m E RIFERITE ALLA QUOTA 0,00 DELL'IMPIANTO CORRISPONDENTE A m EBS.00 S.L.M.M.


1) LINEA VITA CONFORME:  
 A) LEGGE REGIONALE FGV 16 OTTOBRE 2015, N.24  
 B) DLGS. N.81/2008 E S.M.I.  
 C) UNI EN 795

FORNIRE LA DOCUMENTAZIONE DI PROGETTO  
 LE STRUTTURE DI COPERTURA DOVRANNO RESISTERE AI CARICHI TRASMESSI DAGLI ANCORAGGI DELLA LINEA VITA


SUPERFICI:  
 - SUPERFICIE INTERNA mq. 61  
 - SUPERFICIE VETRATE mq. 2

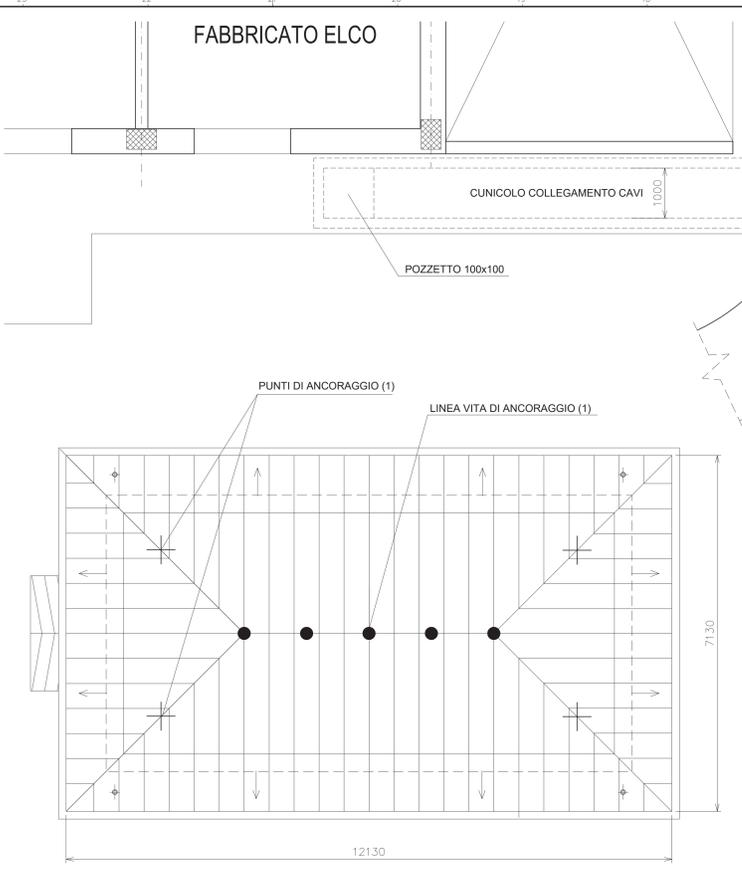

PIANTA COPERTURA

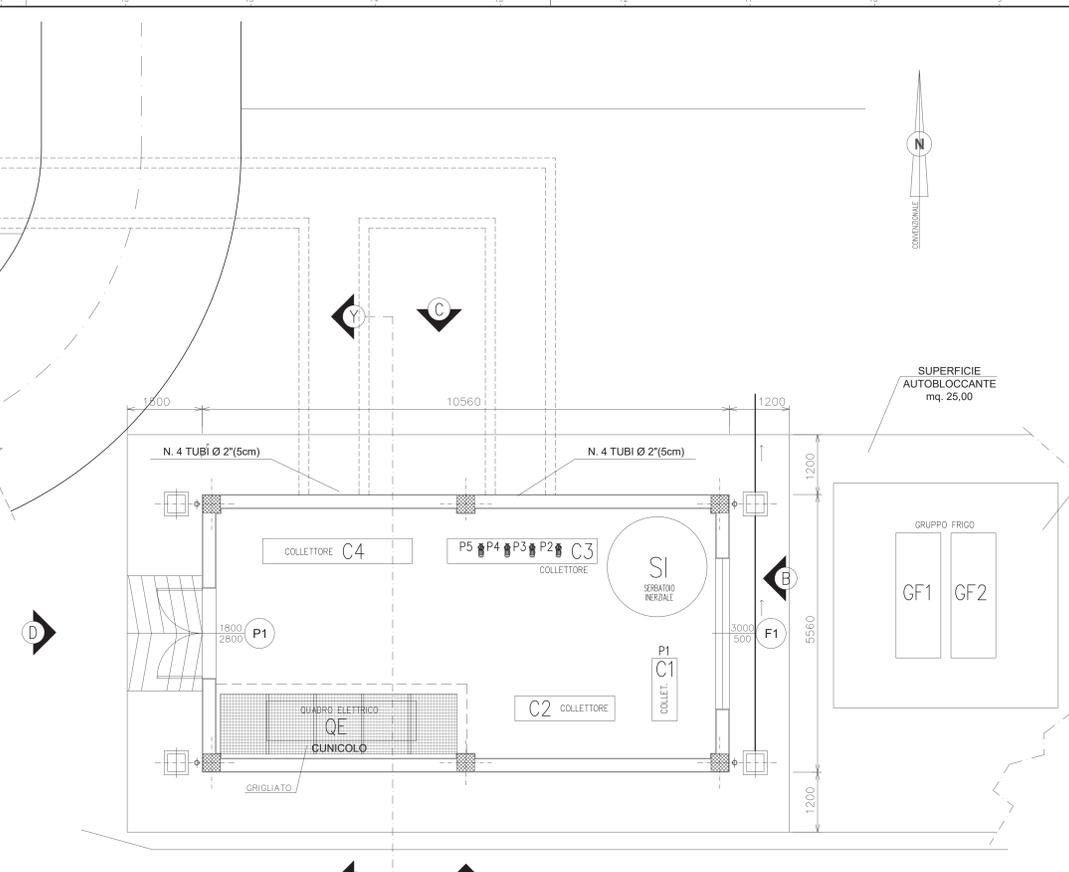


PIANTA PIANO TERRA

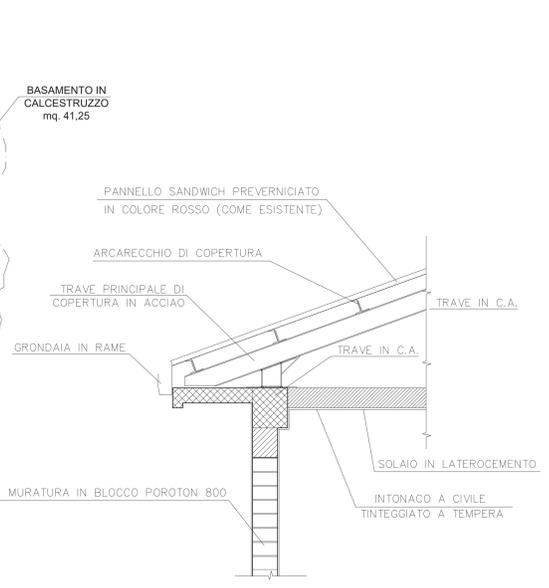


DETTAGLIO "A"


SUPERFICI DEI LOCALI PER CALCOLO ILLUMINAZIONE NATURALE			
NOME LOCALE	SUP PAVIMENTATA m²	SUP VETRATA MINIMA 1/20 m²	SUP VETRATA DI PROGETTO m²
LOC. COMPRESSORI	50,00	2,50	4,74

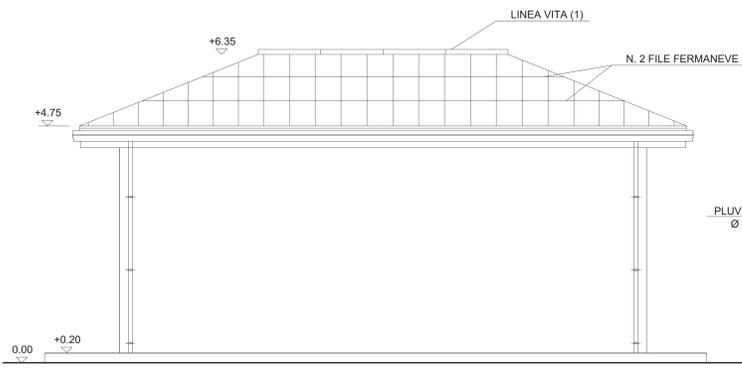

PROSPETTO "A"

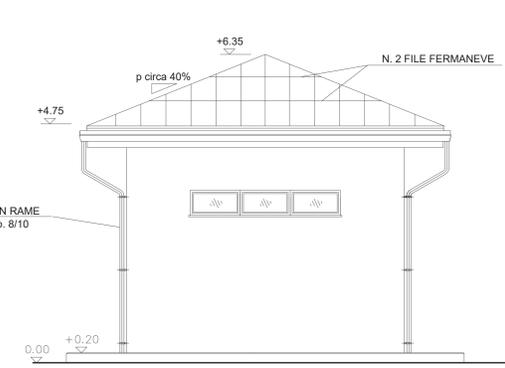


PROSPETTO "B"

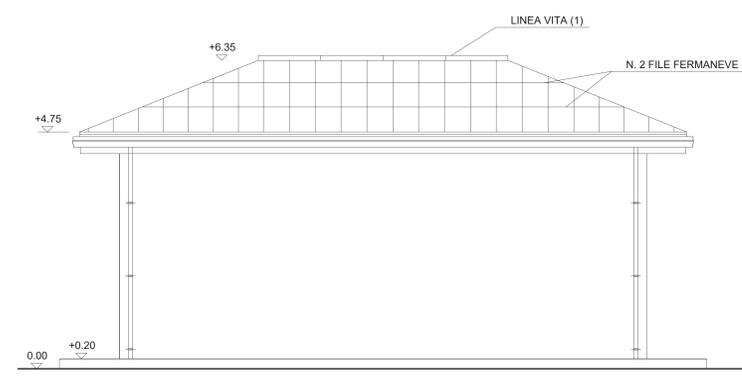


PROSPETTO "C"




PROSPETTO "D"

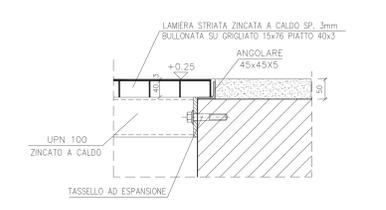

PARTICOLARE COPERTURA CUNICOLO

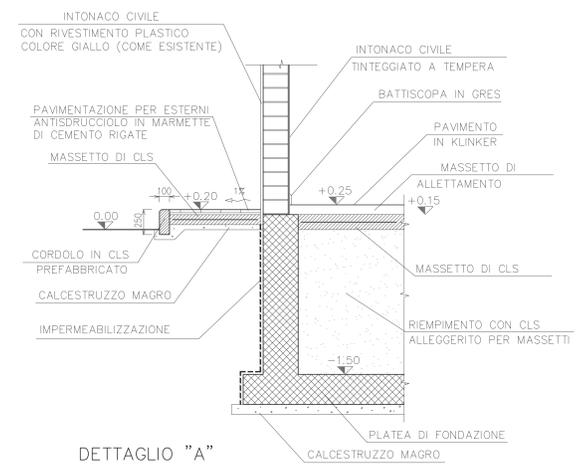

DETTAGLIO "A"

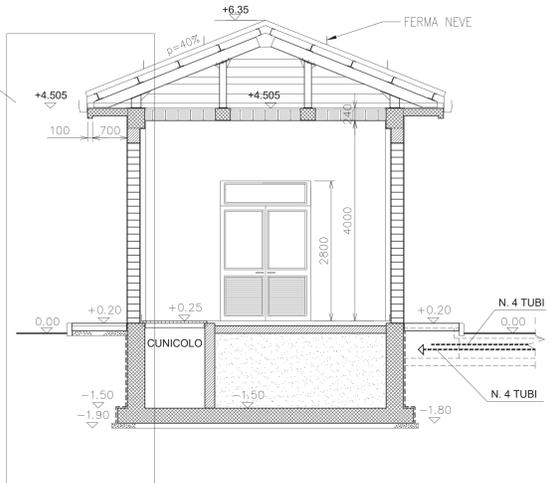

SEZIONE "Y-Y"

SAIPEM SPA  
 Direzione Generale  
 Via Feltrina 100/101 - 31044 Montebelluna (TV)  
 Tel. 0422/850001 - Fax 0422/850002  
 E-mail: info@saipem.it

*Stefano Mada*

1	18-03-20	EMISIONE PER ENTI	LETIZI	BELELLI	BELELLI
0	12-02-20	EMISIONE PER ENTI	LETIZI	BELELLI	BELELLI
Rev.	DATA	DESCRIZIONE	ELABORATO	VERIFICATO	APPROVATO
CLIENTE		PROGETTISTA	COMMESSA	UNITA' N.	
			023093	00	
ADEGUAMENTO IMPIANTO DI COMPRESIONE GAS DI MALBORGHETTO (UD) - GENERALE			DIS. N.	00-CC-A-12037	
FABBRICATO HVAC PER SOTTOSTAZIONE ELCO ARCHITETTONICI			REVISIONE	1	
PIANTE, PROSPETTI, SEZIONI			FG.	1	1
			SCALA	1:50	