



NOTE:
 - TUTTE LE DIMENSIONI SONO INDICATE IN mm ECCETTO DOVE DIVERSAMENTE SPECIFICATO
 - TUTTE LE ELEVAZIONI SONO INDICATE IN m E RIFERITE ALLA QUOTA IMPIANTO 0,00 DELL'IMPIANTO CORRISPONDENTE A 674,50 s.l.m.m.

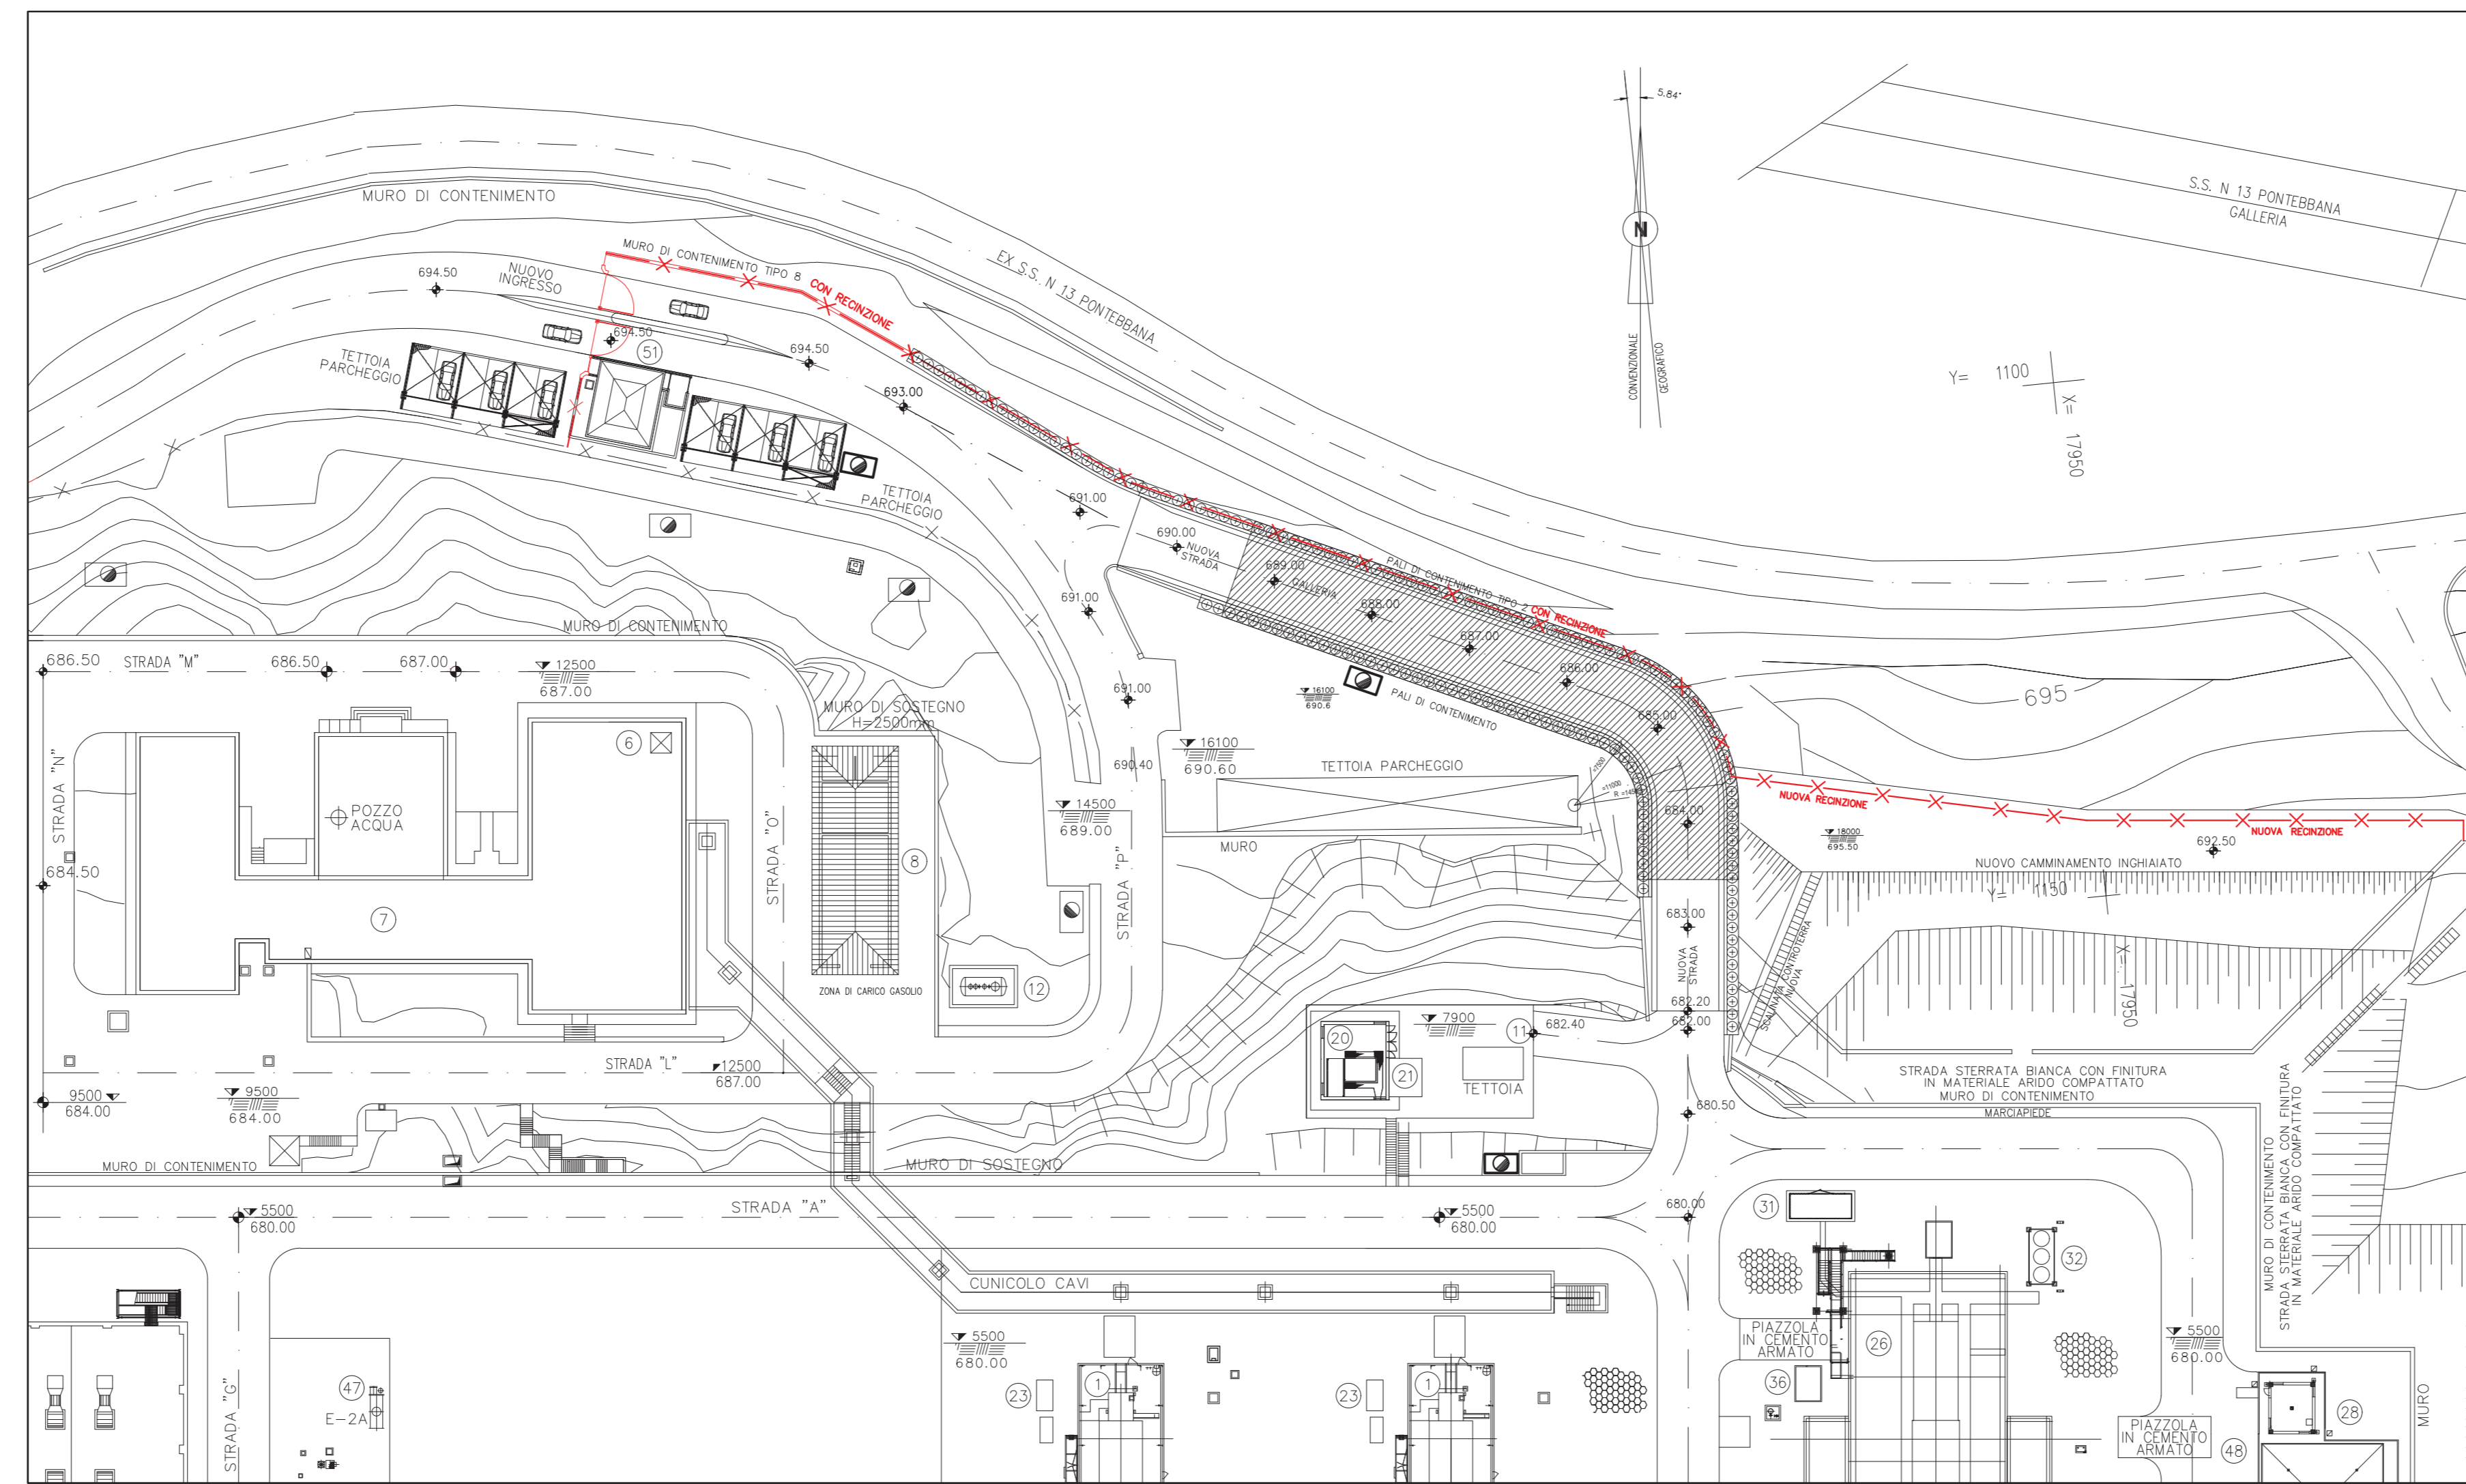

PIANTA CHIAVE - AREA IMPIANTO SNAM

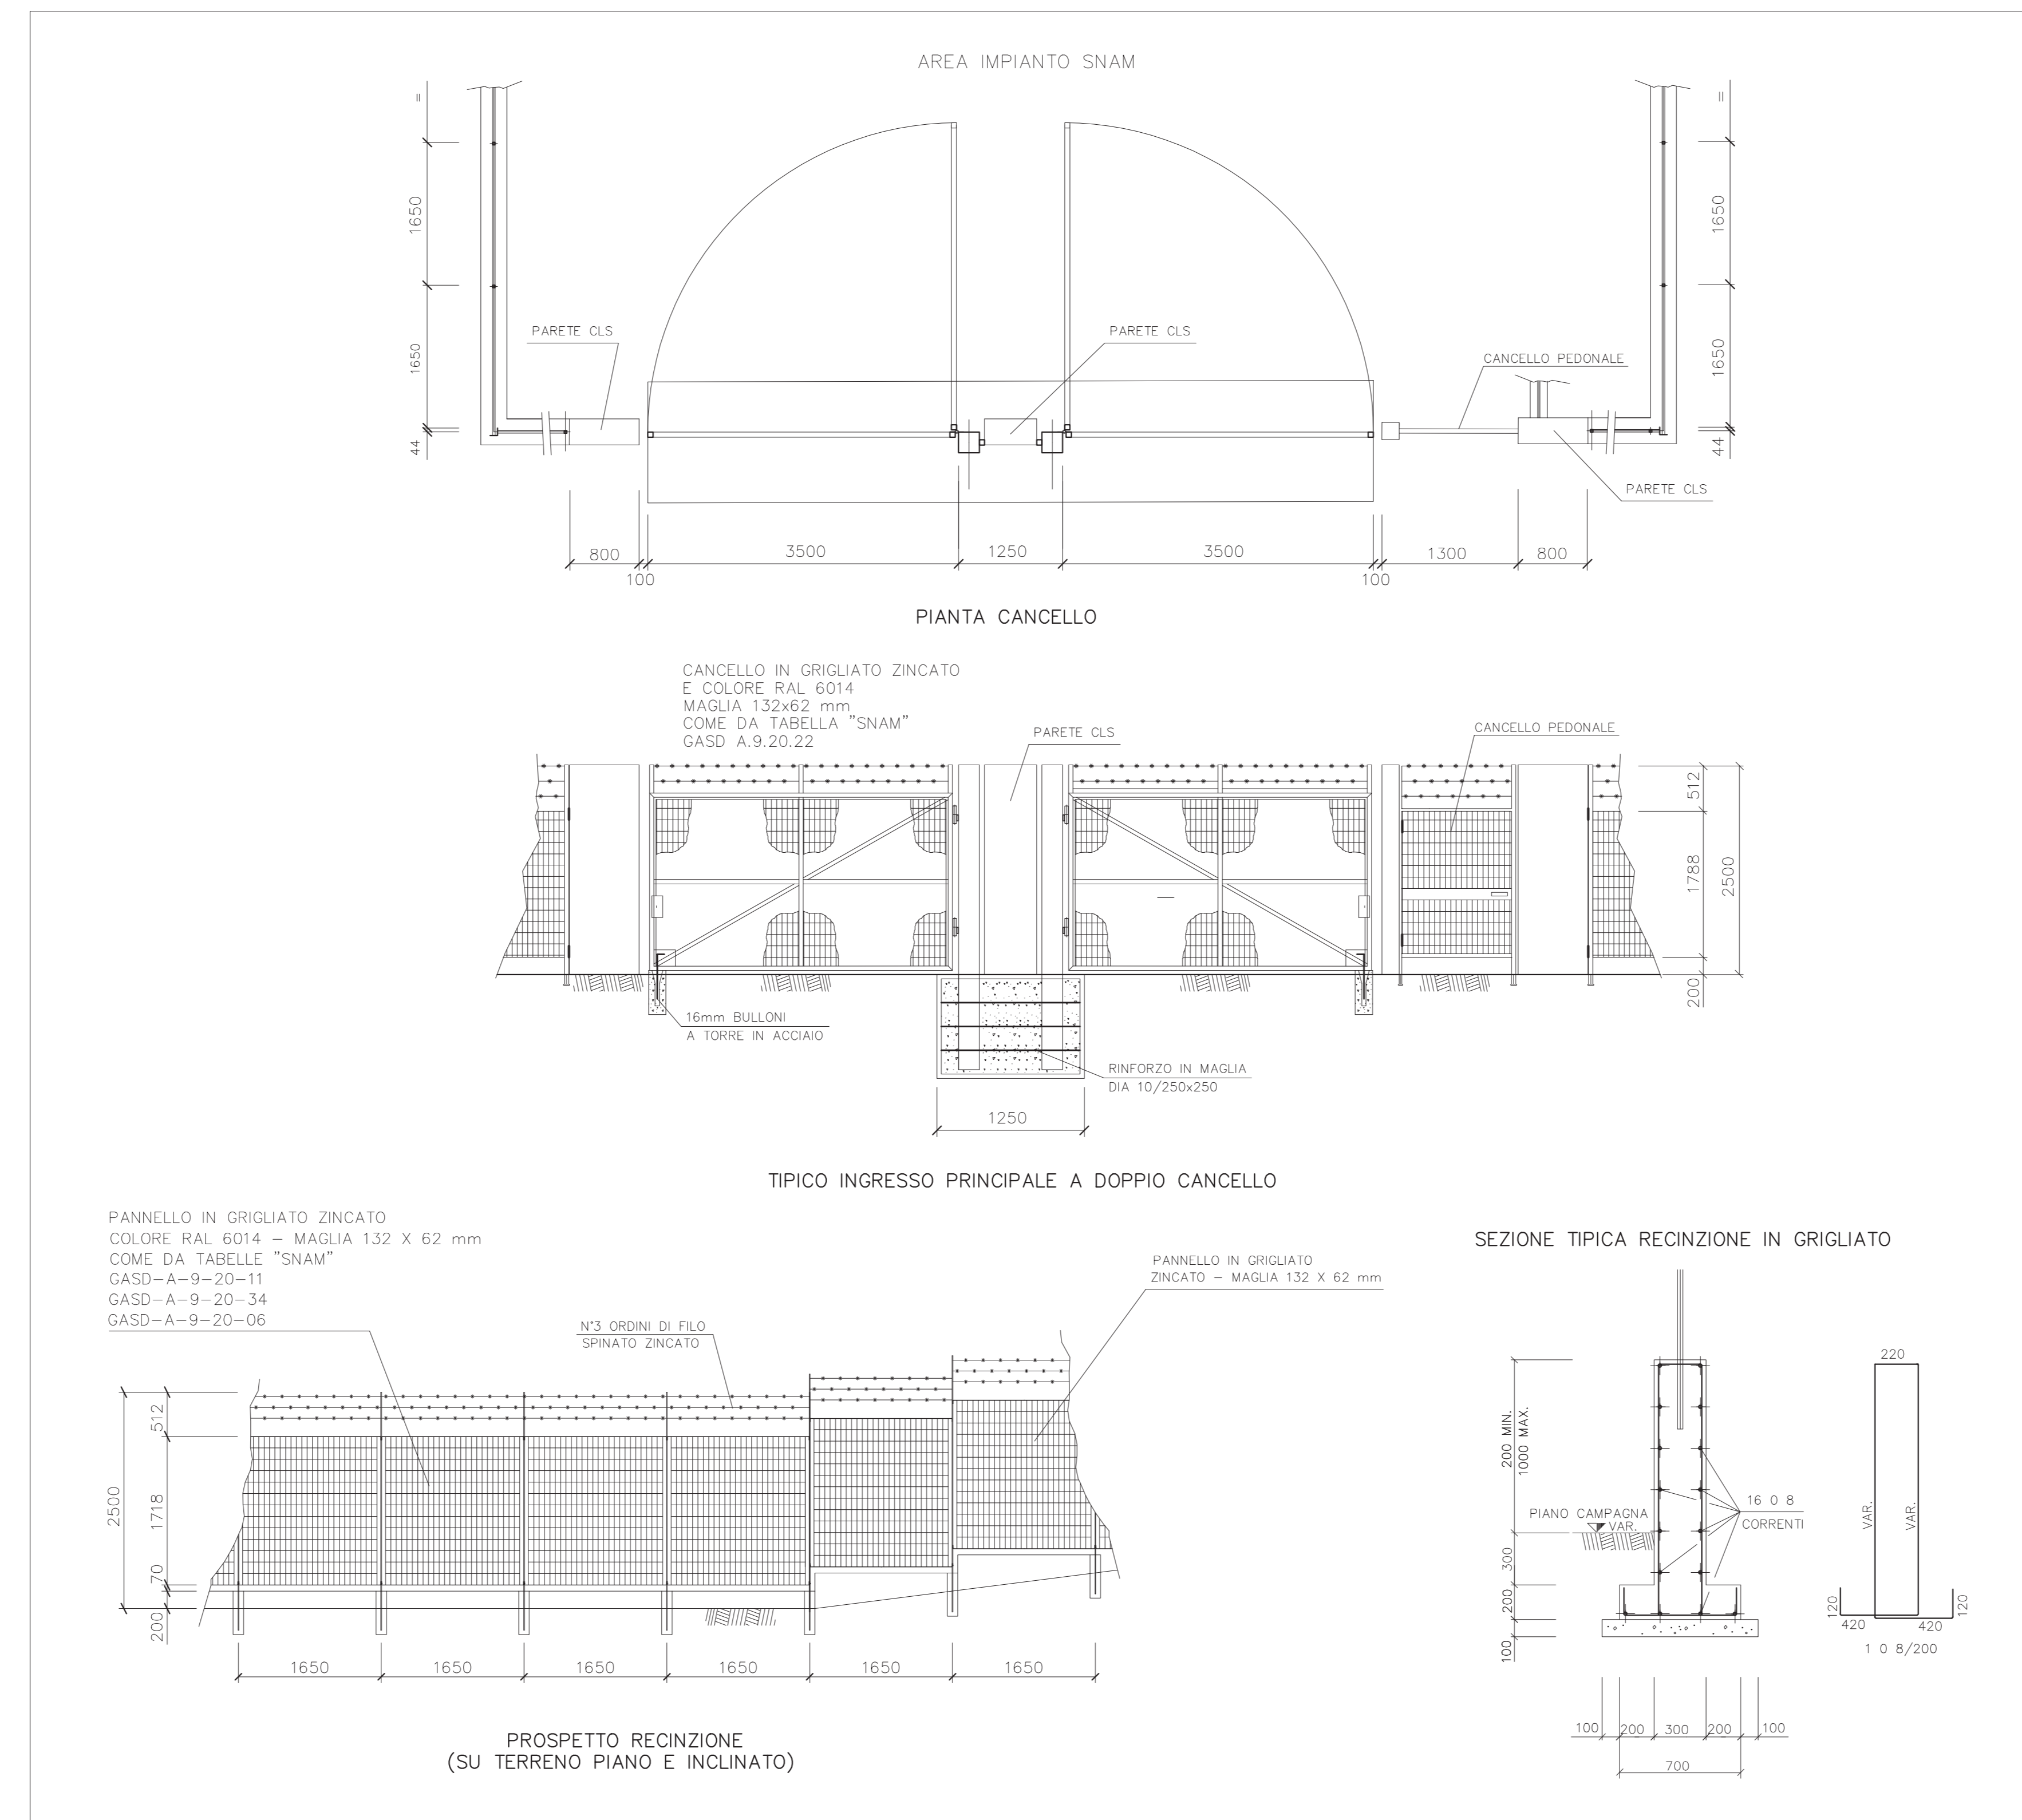

SARDA SPA
 Direzione
 Ing. Filippo Madau

Rev.	DATA	DESCRIZIONE	ELABORATO	VERIFICATO	APPROVATO
1	10-04-20	EMMISSIONE PER ENTI	LETIZI	BELELLI	BELELLI
0	07-08-19	EMMISSIONE PER ENTI	LETIZI	BELELLI	BELELLI
CLIENTE			PROGETTISTA	COMMESSA	UNITA' N.
ADEGUAMENTO IMPIANTO DI COMPRESIONE GAS DI MALBORGHETTO (UD) - GENERALE			SAIPEM	023093	00
TIPICO RECINZIONI E CANCELLI AREA IMPIANTO SNAM			DIS. N.	00-CG-A-12040	
			REVISIONE	1	
			FG.	1	DI 1
			SCALA	1:50/1:25	