


← AGRIGENTO

A19 →


R	8500.000
T	102.746
Fv	-0.621
Pv	8+956.367
Qv	467.623

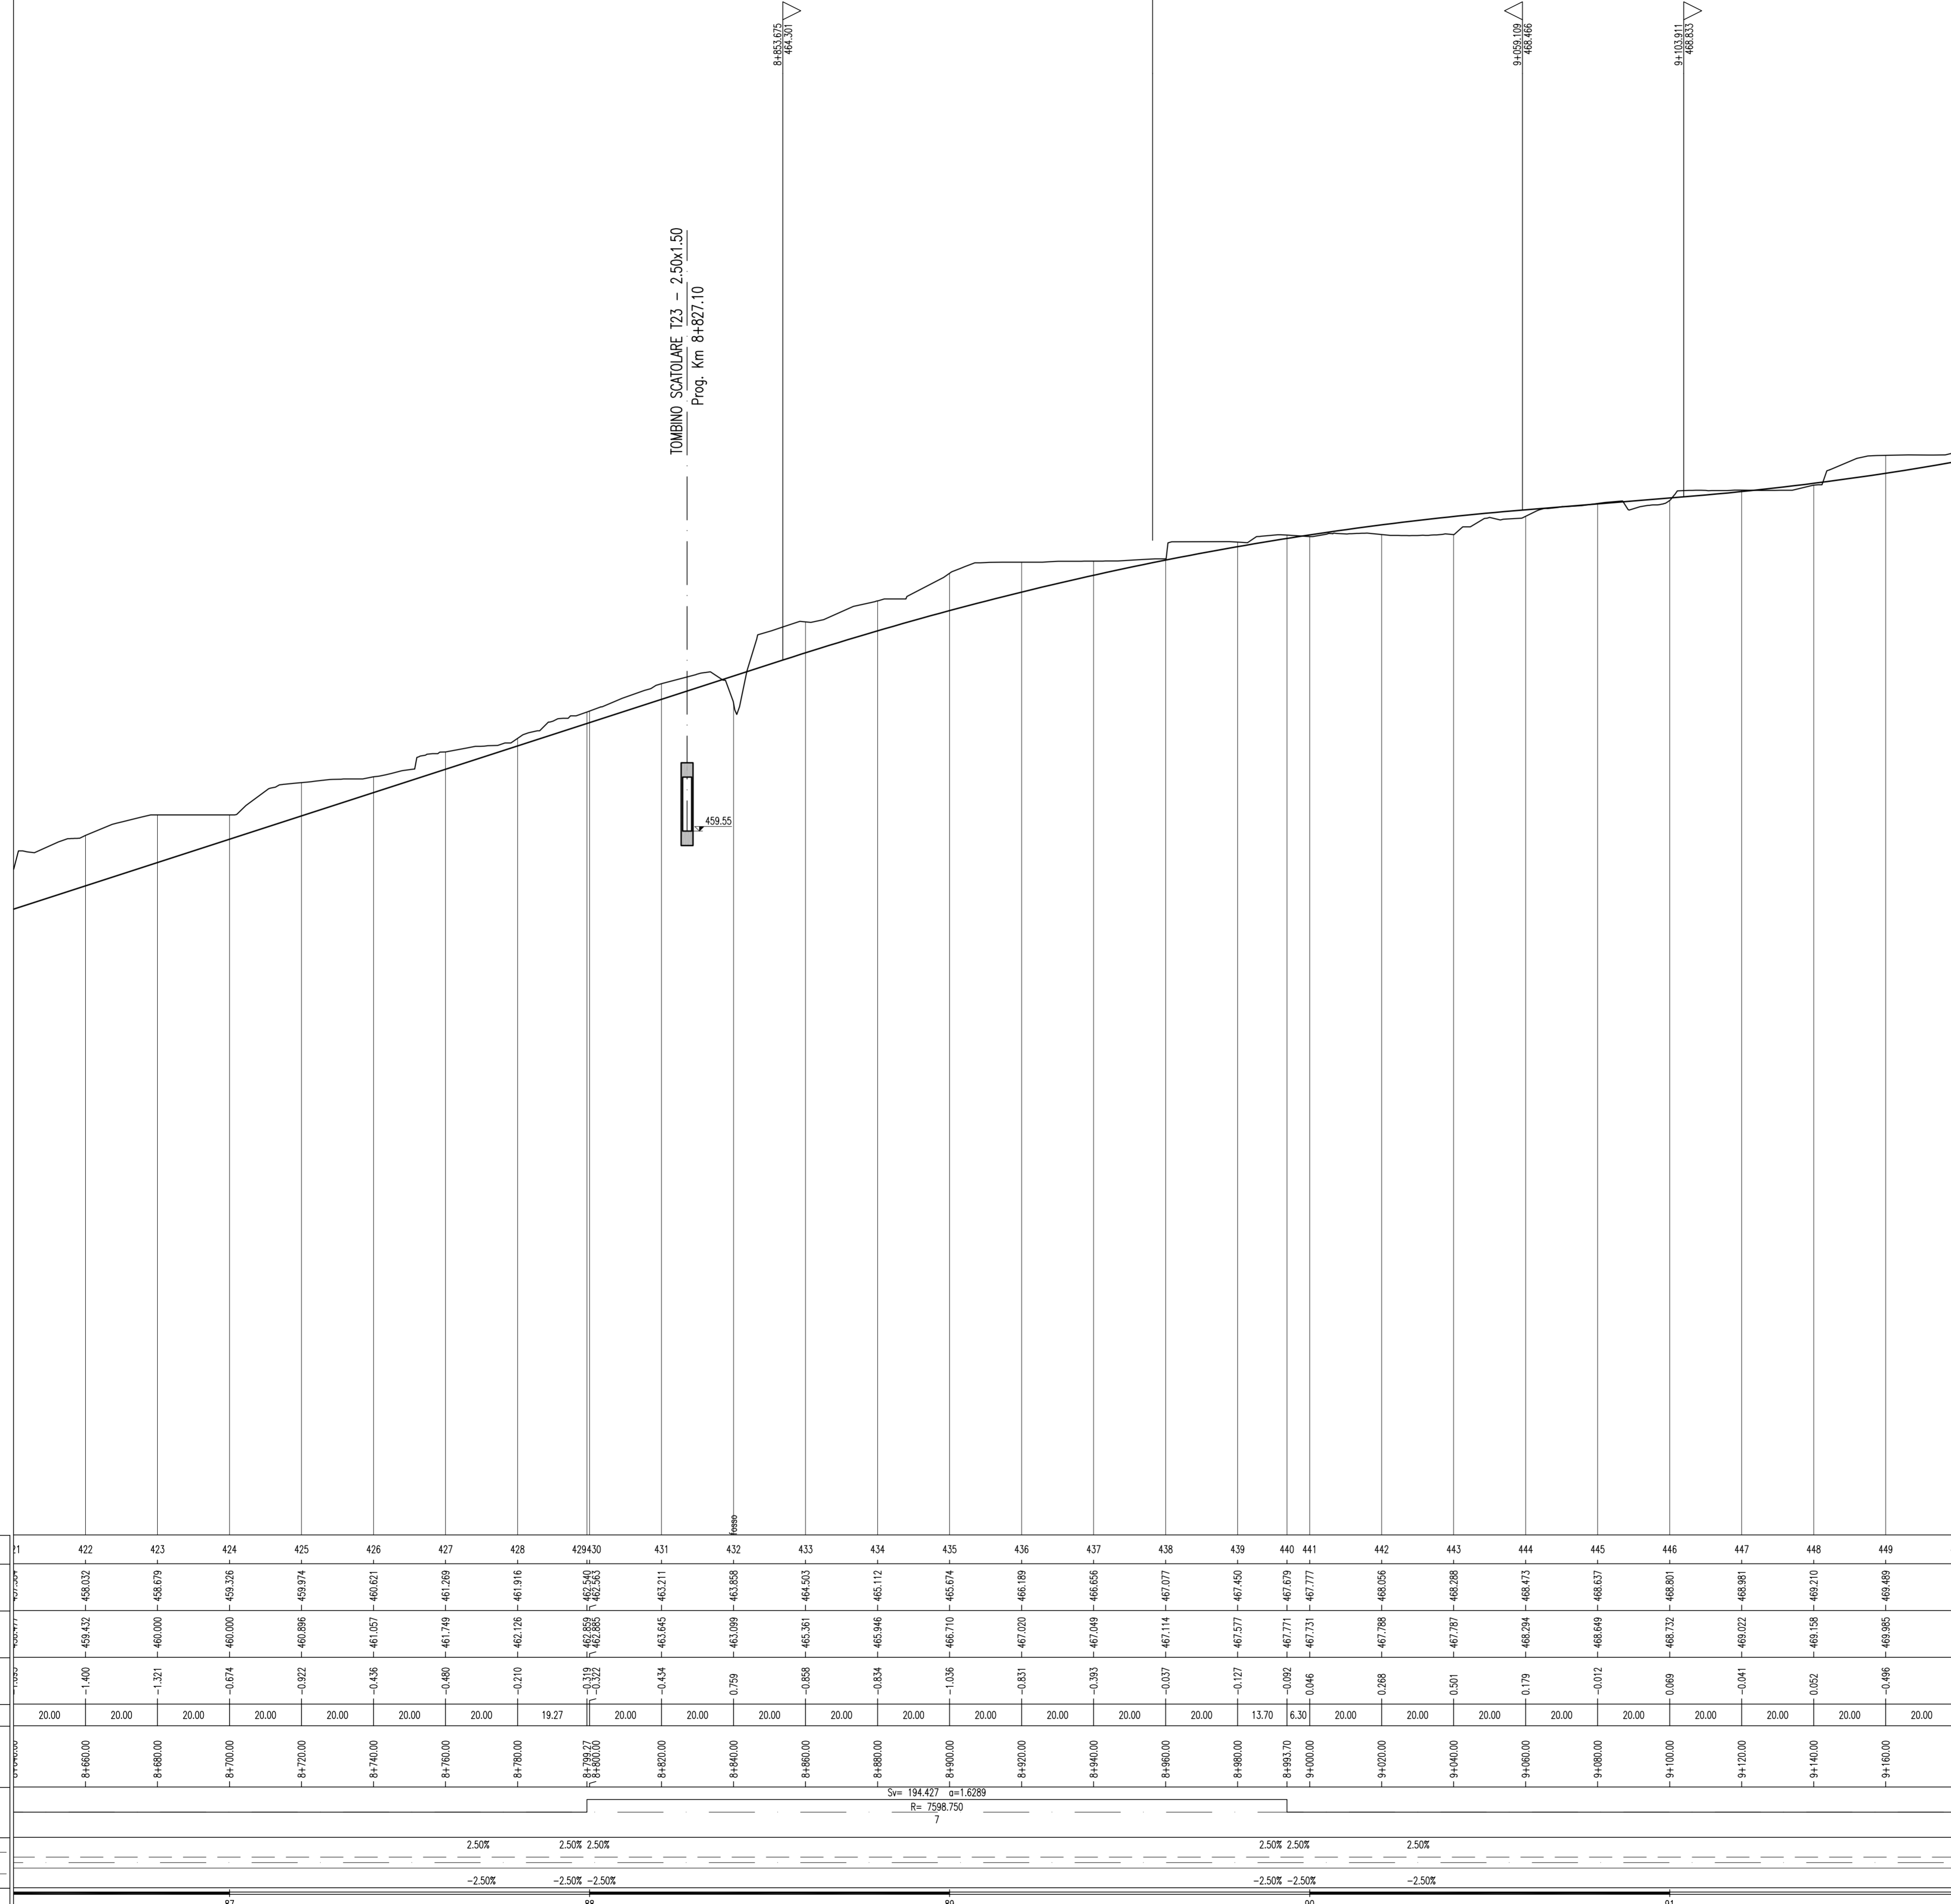

SCALA QUOTE 1:100
SCALA DISTANZE 1:1000

QT.RIF. 440.00

NUMERO SEZIONI	422	423	424	425	426	427	428	429	430	431	432	433	434	435	436	437	438	439	440	441	442	443	444	445	446	447	448	449		
DIFFERENZA QUOTE	-1.500	-1.321	-0.674	-0.922	-0.436	-0.480	-0.210	-0.319	-0.322	-0.434	-0.759	-0.859	-0.834	-1.036	-0.831	-0.393	-0.037	-0.127	-0.092	-0.046	0.298	0.501	0.179	-0.012	0.069	-0.041	-0.052	-0.496		
DISTANZE PARZIALI	20.00	20.00	20.00	20.00	20.00	20.00	20.00	19.27	20.00	20.00	20.00	20.00	20.00	20.00	20.00	20.00	20.00	13.70	6.30	20.00	20.00	20.00	20.00	20.00	20.00	20.00	20.00	20.00		
ANDAMENTO PLANIMETRICO																														
ANDAMENTO CIGLI																														
ETOMETRICHE																														

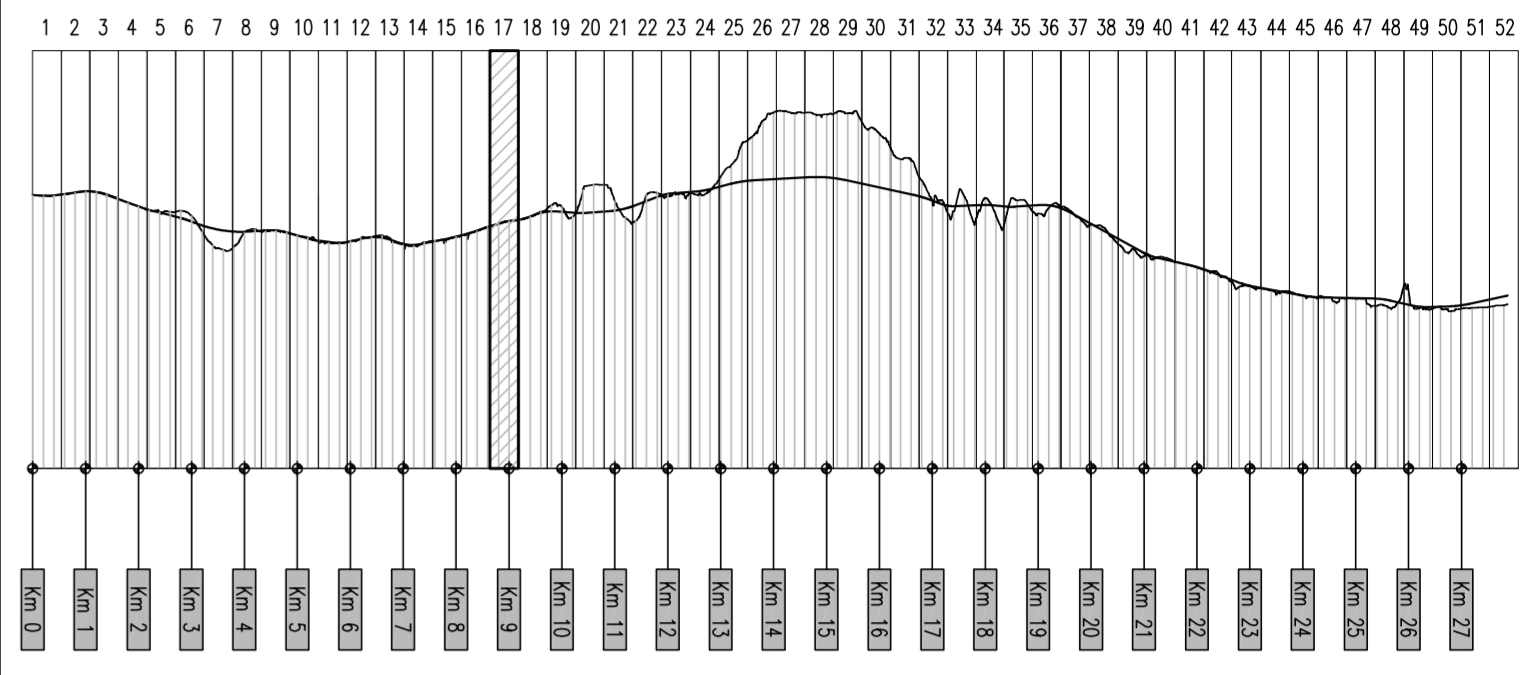



PA 12/09
CORRIDOIO PLURIMODALE TIRRENICO - NORD EUROPA
ITINERARIO AGRIGENTO - CALTANISSETTA - A19
S.S. N° 640 "DI PORTO EMPEDOCLE"
AMMODERNAMENTO E ADEGUAMENTO ALLA CAT. B DEL D.M. 5.11.2001
Dal km 44+000 allo svincolo con l'A19

PROGETTO ESECUTIVO

Contraente Generale: 

ASSE PRINCIPALE
Profili longitudinali

Asse direzione Agrigento - A19 - Tav. 17/52

Codice Unico Progetto (CUP) : F91B0900070001

Codice Elaborato: PA12_09 - E 0 0 0 | G E 2 1 1 | P P 0 6 | Z F X | 0 1 7 | B

B	Luglio 2011	Revisione a seguito di incontri con il Committente	S.TERRENO	R. CAPOCCHI	M. LITI	P. PAGLINI
A	Aprile 2011	EMISSIONE	S.TERRENO	A.TURSO	M. LITI	P. PAGLINI

REV. DATA DESCRIZIONE REDATTO VERIFICATO APPROVATO AUTORIZZATO

Responsabile del procedimento: Ing. MAURIZIO MAURIZIO

Il Progettista:



Il Consulente:



Il Geologo:



Il Coordinatore per la sicurezza in fase di progetto:



Il Direttore dei lavori:

