CONFINI DI COMUNI E PROVINCE	CALTANISSETTA
LIVELLETTE — DIFF. DI QUOTA / DISTANZA / PENDENZA	h = -5.011 L = 683.491 i = -0.00733

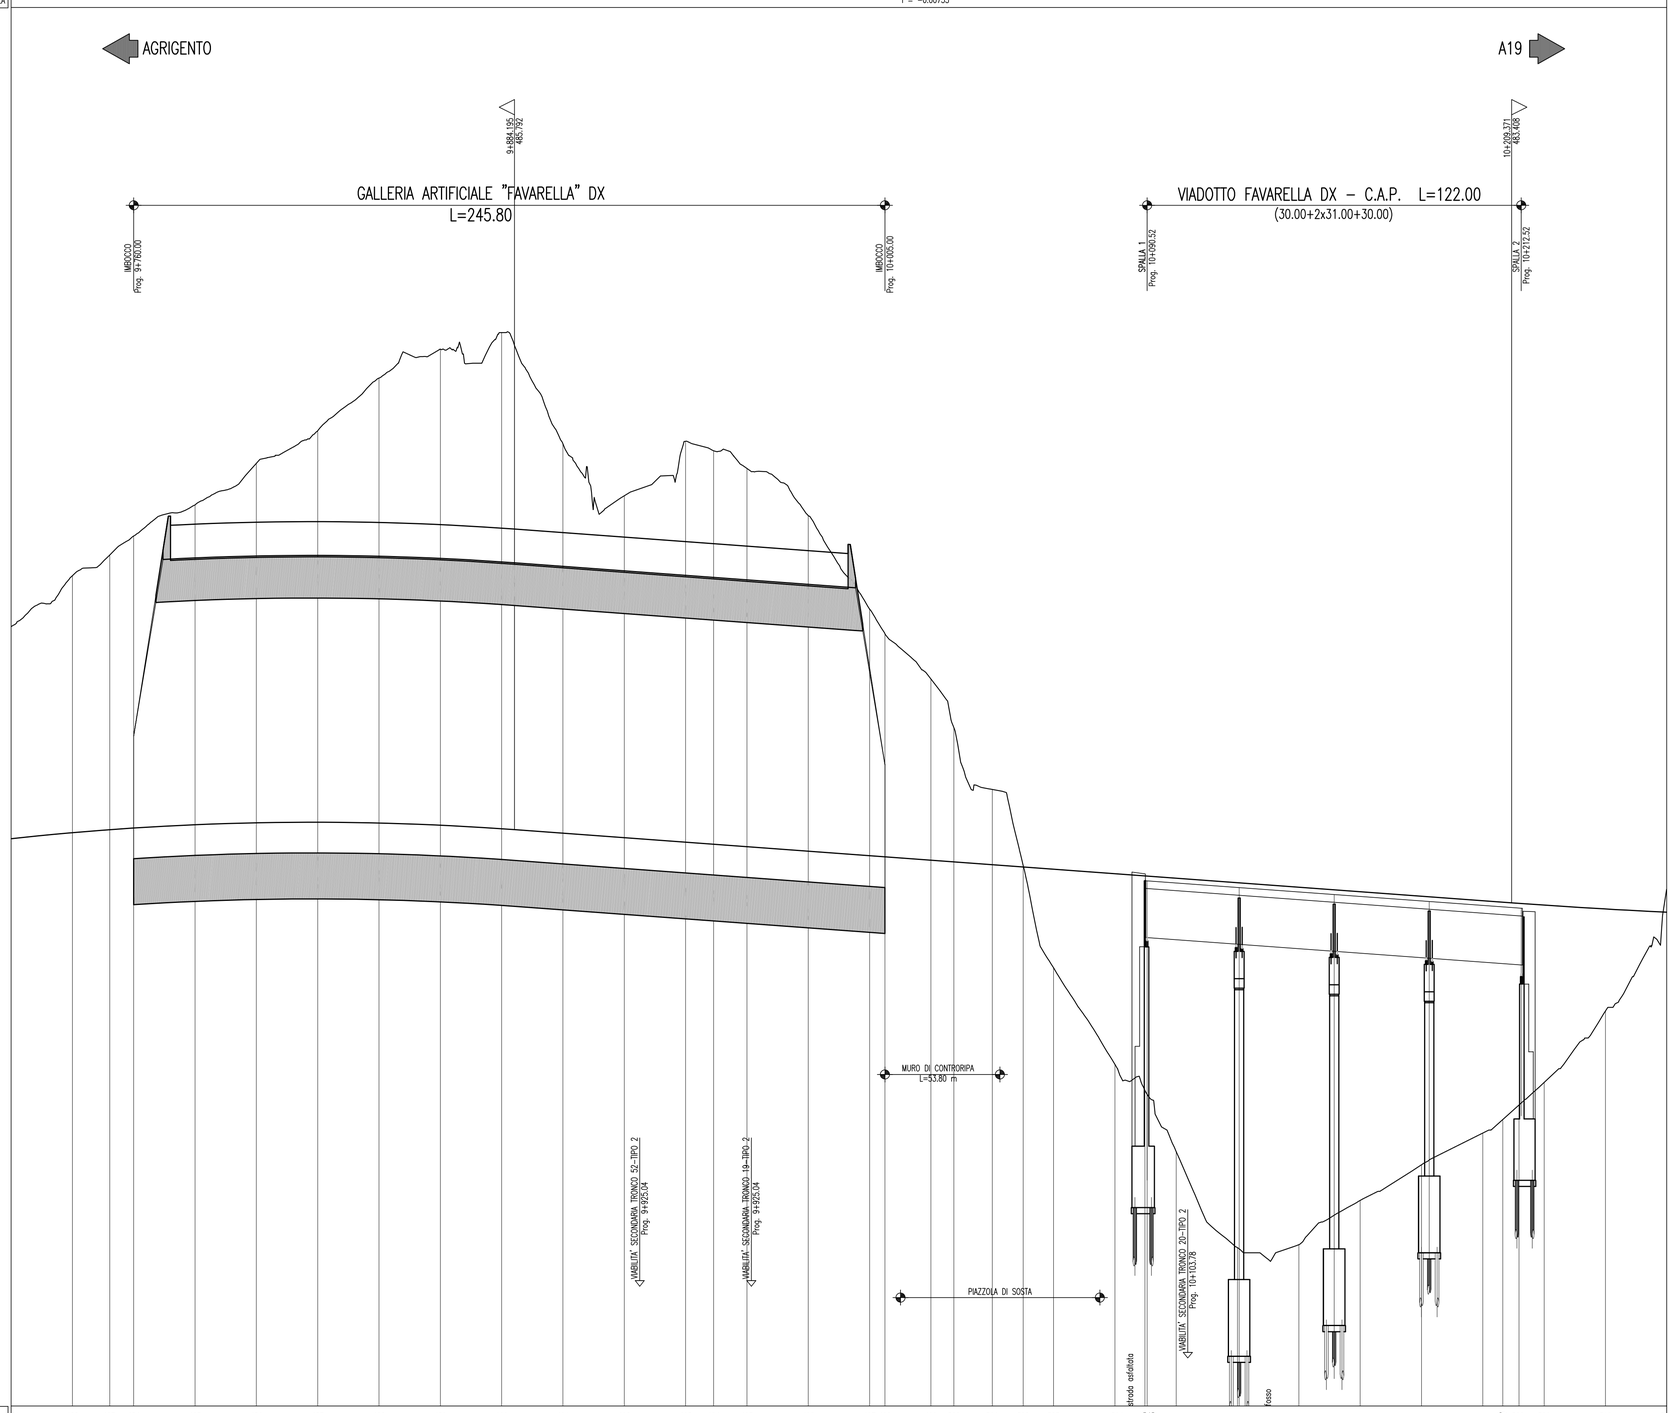

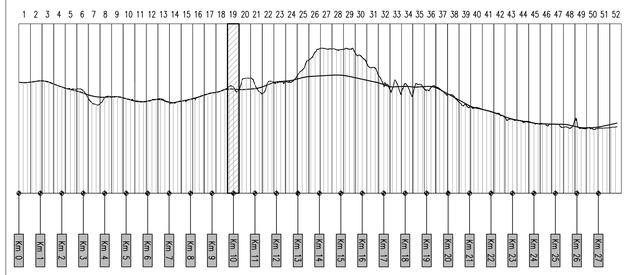

SCALA QUOTE 1:100
SCALA DISTANZE 1:1000

QT.RIF. 467.00

NUMERO SEZIONI	81	482	483	484	485	486	487	488	489	490	491	492	493	494	495	496	497	498	499	500	501	502	503	504	505	506	507	508	509	510	511
QUOTE PROGETTO	485.792	485.694	485.792	485.845	485.953	486.015	486.034	486.007	485.937	485.822	485.676	485.529	485.383	485.316	485.236	485.090	484.943	484.906	484.796	484.741	484.650	484.575	484.503	484.356	484.265	484.219	484.210	484.063	483.917	483.770	483.623	483.477	483.429	483.390	483.333	483.207	483.101
QUOTE TERRENO	485.792	494.071	494.748	495.367	496.381	497.732	498.795	500.514	501.455	502.000	498.359	496.679	498.454	498.146	497.568	496.025	492.887	492.180	490.705	489.113	487.104	484.626	481.289	478.143	477.299 477.181	477.118	475.294	472.166	472.262	473.704	474.868	475.904	476.343	476.816	477.551	479.882	483.601
DIFFERENZA QUOTE	0.000	-8.377	-8.956	-9.522	-10.428	-11.717	-12.761	-14.507	-15.518	-16.178	-12.683	-11.150	-13.071	-12.830	-12.332	-10.935	-8.044	-7.274	-5.909	-4.372	-2.454	0.050	3.214	6.213	6.066 7.118	8.916	9.48	11.897	11.655	10.066	8.755	7.573	7.086	6.572	5.782	3.325	0.700
DISTANZE PARZIALI		20.00	12.21	7.79	20.00	20.00	20.00	20.00	20.00	20.00	20.00	20.00	20.00	9.13	10.87	20.00	20.00	15.00	7.50	12.50	10.09	9.91	20.00	9.80	9.48	20.00	20.00	20.00	20.00	20.00	6.52	5.28	8.20	20.00	20.00		
DISTANZE PROGRESSIVE	9+720.00	9+740.00	9+752.21	9+760.00	9+780.00	9+800.00	9+820.00	9+840.00	9+860.00	9+880.00	9+900.00	9+920.00	9+940.00	9+949.13	9+960.00	9+980.00	10+000.00	10+005.00	10+020.00	10+027.50	10+040.00	10+050.09	10+060.00	10+080.00	10+089.80 10+098.52	10+100.00	10+120.00	10+140.00	10+160.00	10+180.00	10+200.00	10+206.52	10+211.80	10+220.00	10+240.00		10+260.00
ANDAMENTO PLANIMETRICO			8 Sv= 402.840 o=22.2280 R= 1153.750															A= 385.306 Sv= 128.677 Tgu= -3.5501 Dr= 0.598																L= 264.747					
ANDAMENTO CIGLI SX														4.93%				di=-0.23%			2.50%				2.50%													
ANDAMENTO CIGLI DX																		di=0.23%																					
ETTOMETRICHE														-4.93%							-2.50%				-2.50%													