



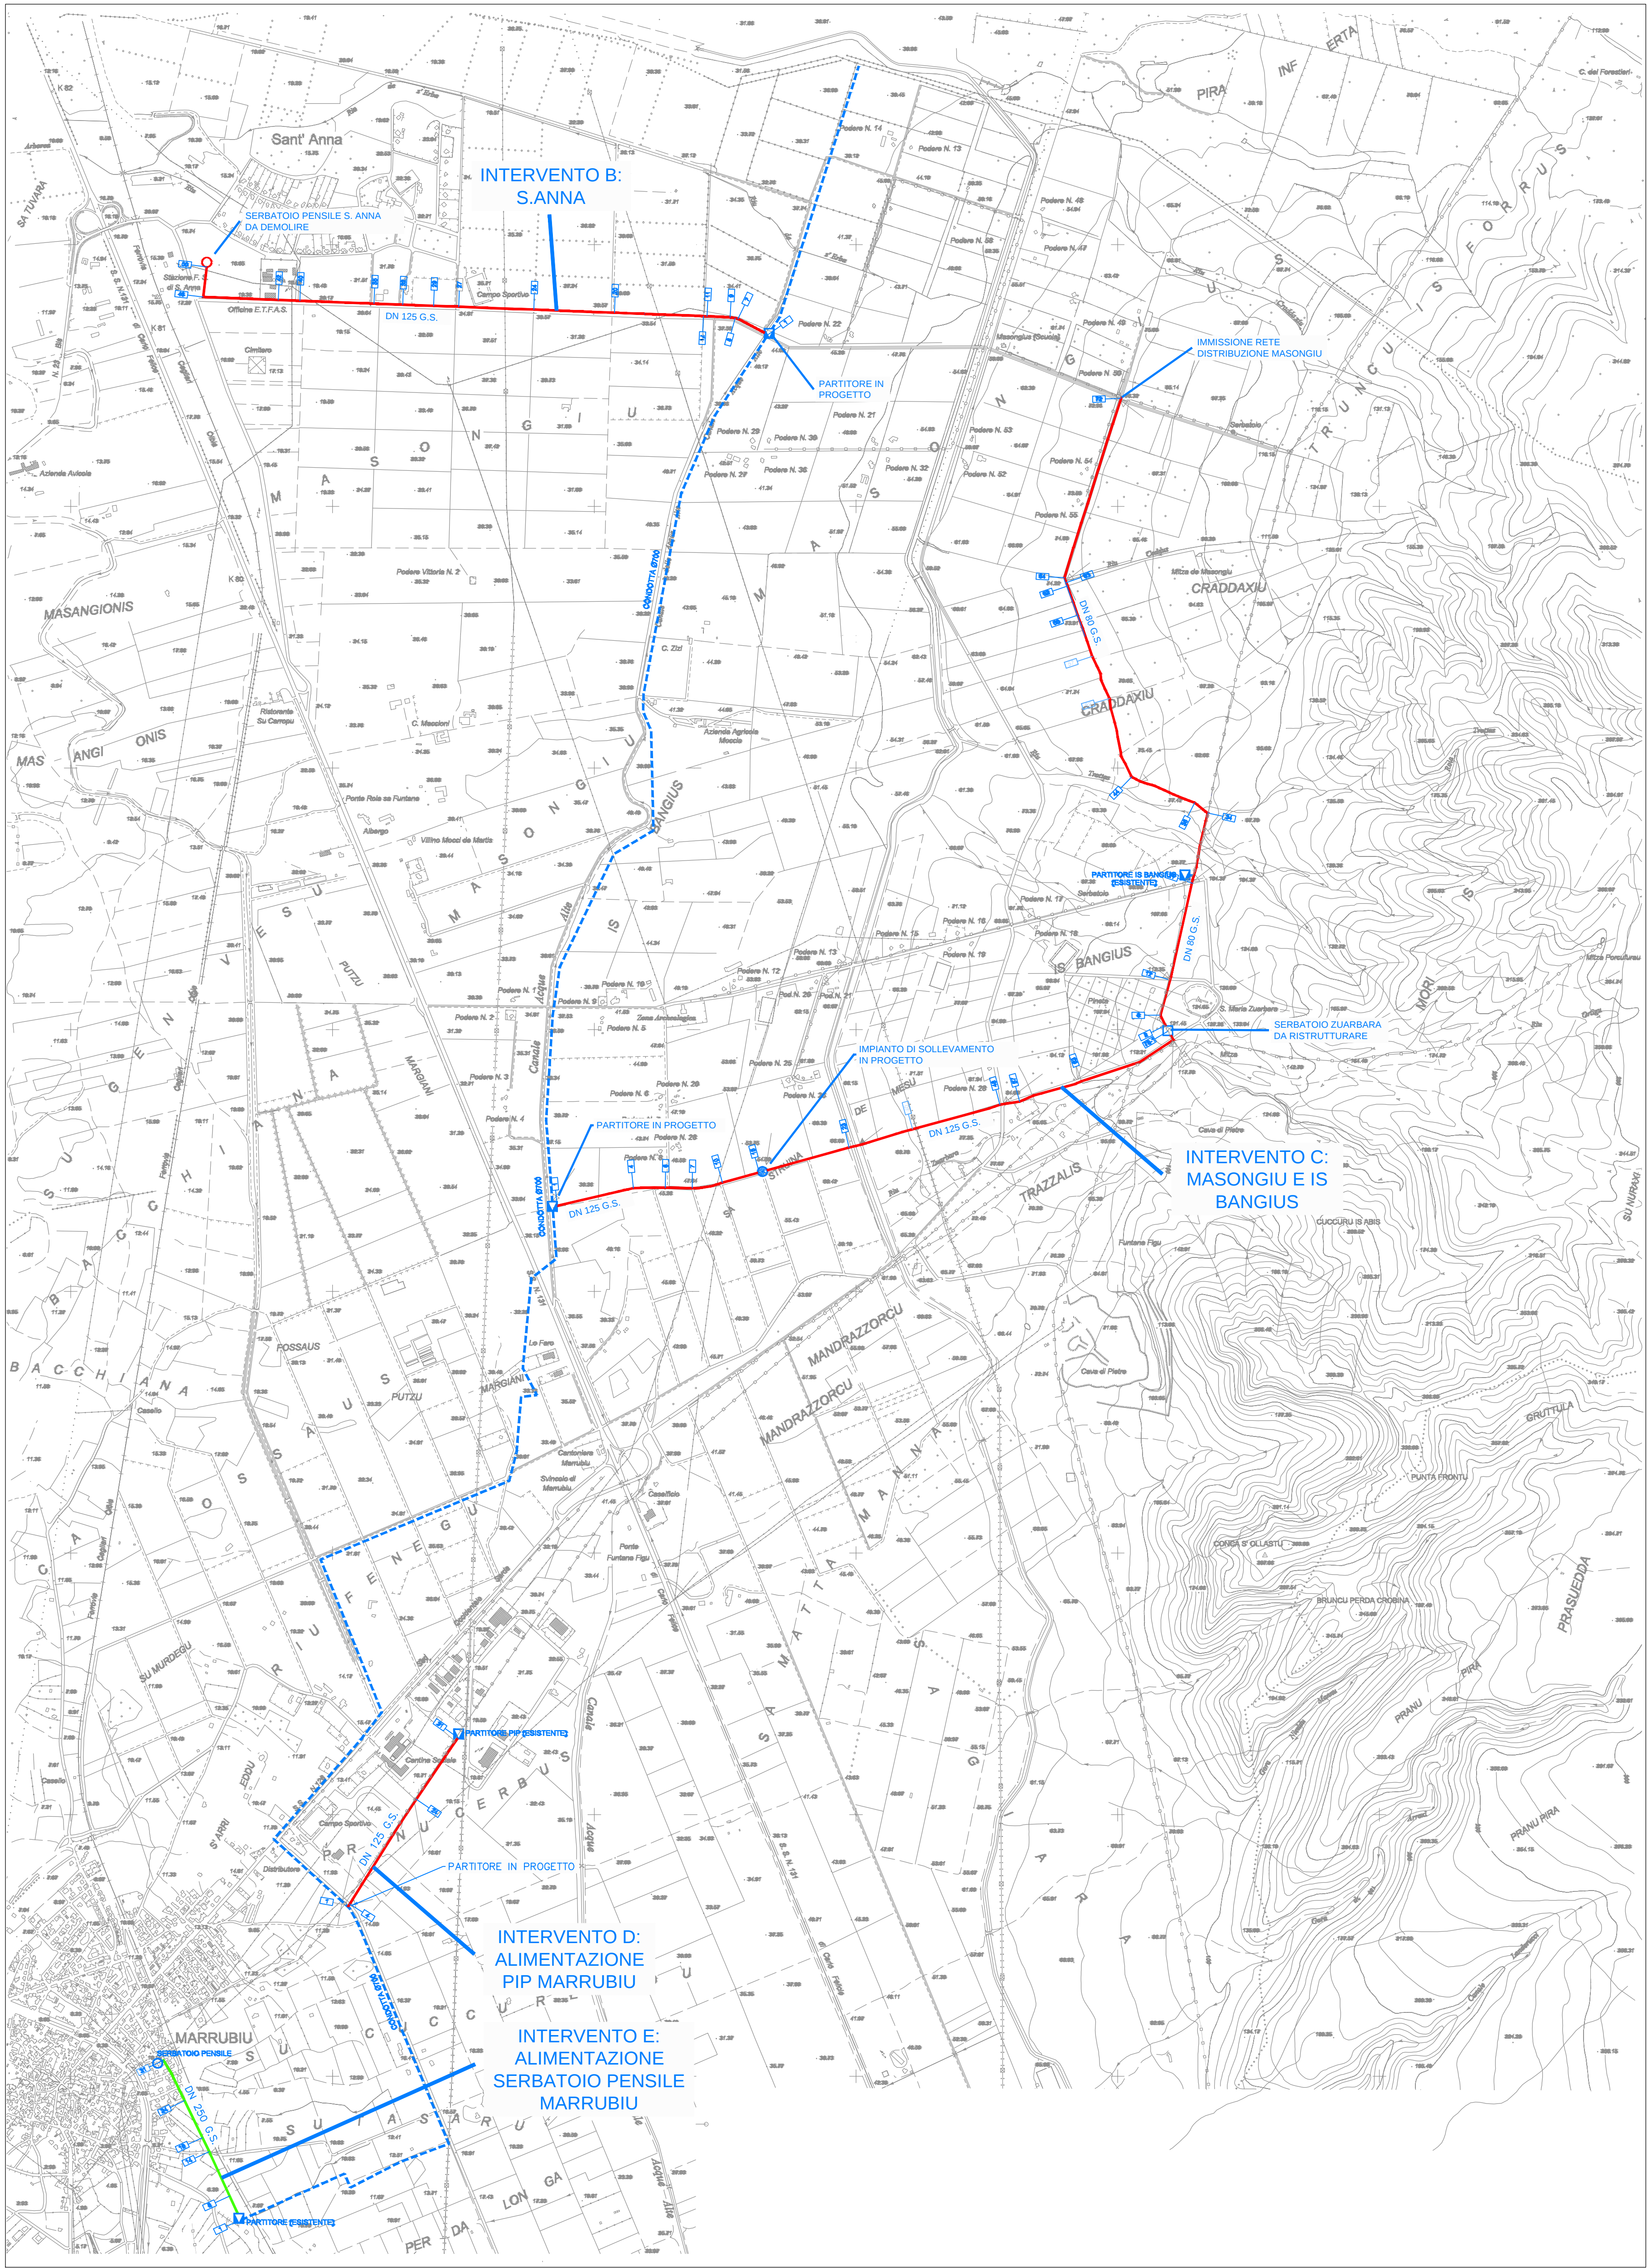

LEGENDA

- CONDOTTA ESISTENTE GH. 80. 0000
- CONDOTTA IN PROGETTO
- OPERE DA REALIZZARE SUCCESSIVAMENTE CON EVENTUALI ECONOMIE DI GARA O REPERIMENTO DI ULTERIORI FONDI
- PARTITORE IN PRESSIONE
- SERBATOIO INTERRATO
- SERBATOIO PENSILE
- IMPIANTO DI SOLLEVAMENTO
- PROGETTO ALBUM FOTOGRAFICO

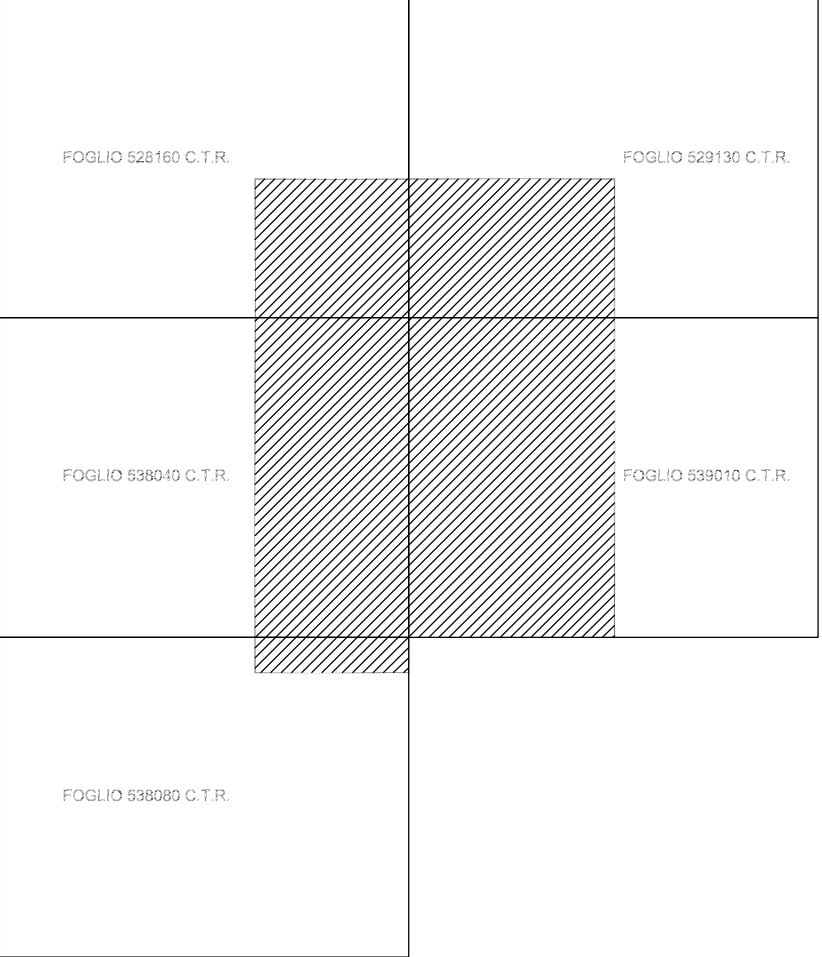

INQUADRAMENTO NELLA C.T.R.




REGIONE AUTONOMA DELLA SARDEGNA



ENTE DI GOVERNO DELL'AMBITO DELLA SARDEGNA

ABBANO S.p.A.

GESTORE UNICO DEL SERVIZIO IDRICO INTEGRATO IN SARDEGNA

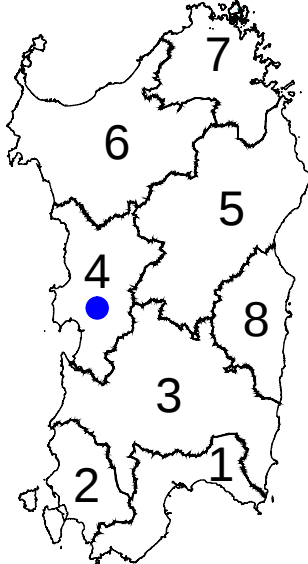

**Schema N° 31 Tirso potenziamento ramo sud**  
CIG 7346076DAD CUP F75F01000000006  
intervento "ID RI 115"

PROGETTO ESECUTIVO

LUGLIO 2020

| Codice elaborato:    | Titolo elaborato:                             | Scala: |
|----------------------|-----------------------------------------------|--------|
| IDRI115_ISOLEST003R2 | Planimetria generale opere in progetto tav. 2 | 1:5000 |

PROGETTISTI:  
Mandatari:  
Studio di Ingegneria Isola Boasso & Ass. S.r.l.  
Mandatari:  
Associazione professionale Attene Ingegneri Associati  
CO.R.I.P. srl  
CESECO INTERNATIONAL srl  
Ing. Angelo Binaghi  
Ing. Giovanni Carus  
Ing. Giovanni Maria Grivet  
Geol. Pierpaolo Pili  
Dott. Roberto Cugini

IL RESPONSABILE DEL PROCEDIMENTO:  
Dott. Ing. Daniele PIRAS

| Rev. | DATA     | DESCRIZIONE/MODIFICA    | REDATTO DA : | VERIFICATO DA : | APPROVATO DA : |
|------|----------|-------------------------|--------------|-----------------|----------------|
| 00   | MAR-2020 | PRIMA EMISSIONE         | ZANGLA       | FLOREALE        | ISOLA          |
| 01   | LUG-2020 | VERIFICA RUP            | CASALICCHIO  | FLOREALE        | ISOLA          |
| 02   | SET-2020 | VERIFICA RUP 11.08.2020 | MARINO       | FLOREALE        | ISOLA          |