


TABELLA RIEPILOGATIVA DEGLI ATTRAVERSAMENTI DI STRADE MAC ADAM E STRADE ASFALTATE

	tratto	da sezione n°	quota terreno m	quota fondo scavo	a sezione n°	quota terreno m	quota fondo scavo	diametro tubazione	diametro controtubo	lunghezza controtubo	numero distanziatori	lunghezza ripristino m	pavimentazione
OPERA A: TIRIA	serbatoio cittadino - zona alta abitata	85	106,80	105,00	86	107,04	104,84	80	200	9,60	8	6,60	asfalto
OPERA C: IS BANGIUS E MASONGIUS	partitore - imp. sollevamento - serbatoio zuarbara - serbatoio zuarbara - masongiu	73	120,65	118,89	74	120,64	118,95	250	450	8,07	6	5,07	asfalto
		12	115,66	112,55	13	115,45	112,40	80	200	7,77	7	4,77	mac adam
		23	103,66	101,50	24	103,48	101,30	80	200	7,35	7	4,35	mac adam
		71	76,01	74,17	71a	75,93	74,10	80	200	15,41	13	13,91	mac adam
OPERA D: PIP MARRUBIU	tranco pozzetto binaghi - partitore pip	4	18,50	14,98	5	18,74	15,11	125	200	9,92	8	6,92	asfalto
OPERA E: MARRUBIU	partitore - serbatoio pensile	13	8,57	6,76	14	8,56	6,77	250	450	8,84	7	5,84	asfalto
	tranco san nicolò d'arcidano - serbatoio sa zeppara da sez. 1 a sez. 139	13	14,22	11,89	14	13,61	11,98	150	350	15,86	10	12,86	mac adam
		20	16,46	13,60	21	16,33	13,63	150	350	7,83	6	4,83	mac adam
		70	12,34	10,41	71	12,22	10,30	150	350	8,32	6	5,32	asfalto
		99	11,46	8,12	100	11,54	8,06	150	350	6,98	6	3,98	mac adam
		136	14,88	12,90	137	14,82	13,06	150	350	13,76	9	10,76	mac adam
OPERA F: SA ZEPPARA E MORIMENTA	tranco san nicolò d'arcidano - serbatoio sa zeppara da sez. 207 a sez. 295	229	27,26	23,05	230	27,24	23,00	150	350	6,86	5	3,86	mac adam
		275	31,75	29,17	276	31,76	29,22	150	350	8,84	7	5,84	asfalto
		18	39,27	37,03	19	39,12	36,87	80	200	8,27	7	5,27	asfalto
		100	25,91	24,24	101	25,91	23,92	80	200	14,27	11	11,27	strada com.le asfalto
	tranco serbatoio sa zeppara - morimenta	159	22,15	20,54	160	22,29	20,31	80	200	9,15	8	6,15	mac adam
		174	23,58	21,51	175	23,56	21,48	80	200	7,14	7	3,14	mac adam
		189	22,47	20,16	190	22,51	20,13	80	200	6,54	7	3,54	mac adam



ABBANOVA S.p.A.

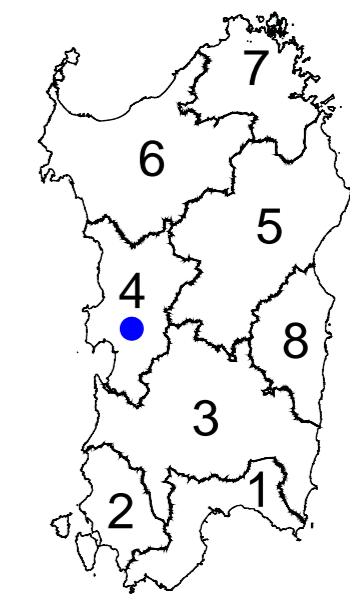

Schema N° 31 Tirso potenziamento ramo sud
CIG 7346076DAD CUP F75F0100000006
intervento "ID RI 115"

PROGETTO ESECUTIVO

Codice elaborato: IDRI115_ISOEST008R0	Titolo elaborato: Attraversamenti stradali tipo	Scala: VARIE
---	---	------------------------

PROGETTISTI:
Mandatario:
Studio di Ingegneria Isola Boasso & Ass. S.r.l.
Mandanti:
Associazione professionale Altene Ingegneri Associati
CO.R.I.P. srl
CESECO INTERNATIONAL srl
Ing. Angelo Binaghi
Ing. Giacomo Carrus
Ing. Giovanni Maria Grivel
Geol. Pierpaolo Pili
Dott. Roberto Cogoni

IL RESPONSABILE DEL PROCEDIMENTO:
Dott. Ing. Daniele PIRAS

Rev.	DATA	DESCRIZIONE/MODIFICA	REDATTO DA :	VERIFICATO DA :	APPROVATO DA :
00	MAR-2020	PRIMA EMISSIONE	ZANGLA	FLOREALE	ISOLA