


1


KEY-MAP

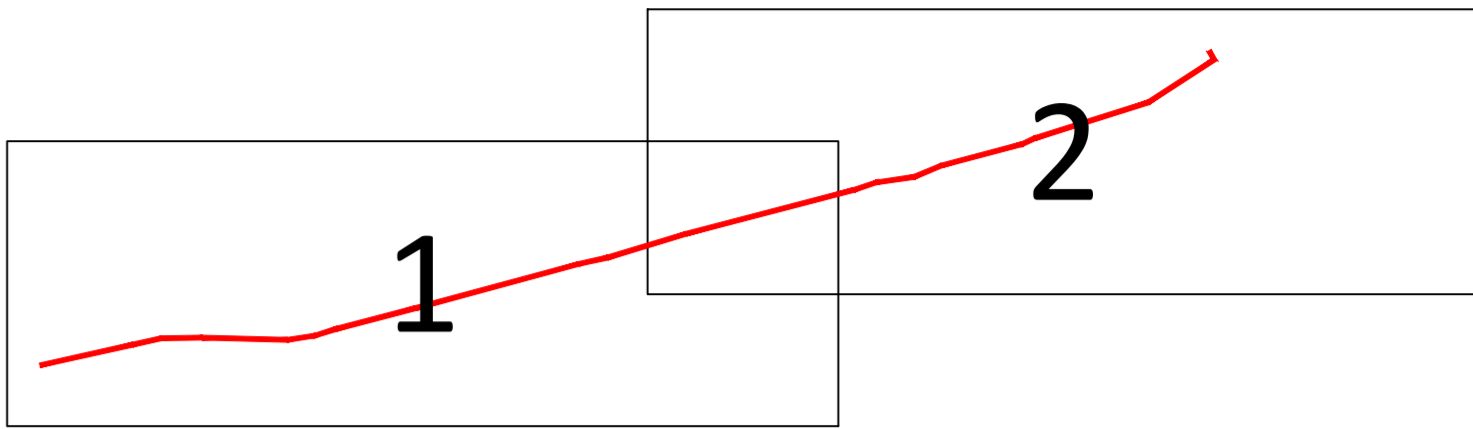


1

2


- SCARICO FORZATO
- SFIATO

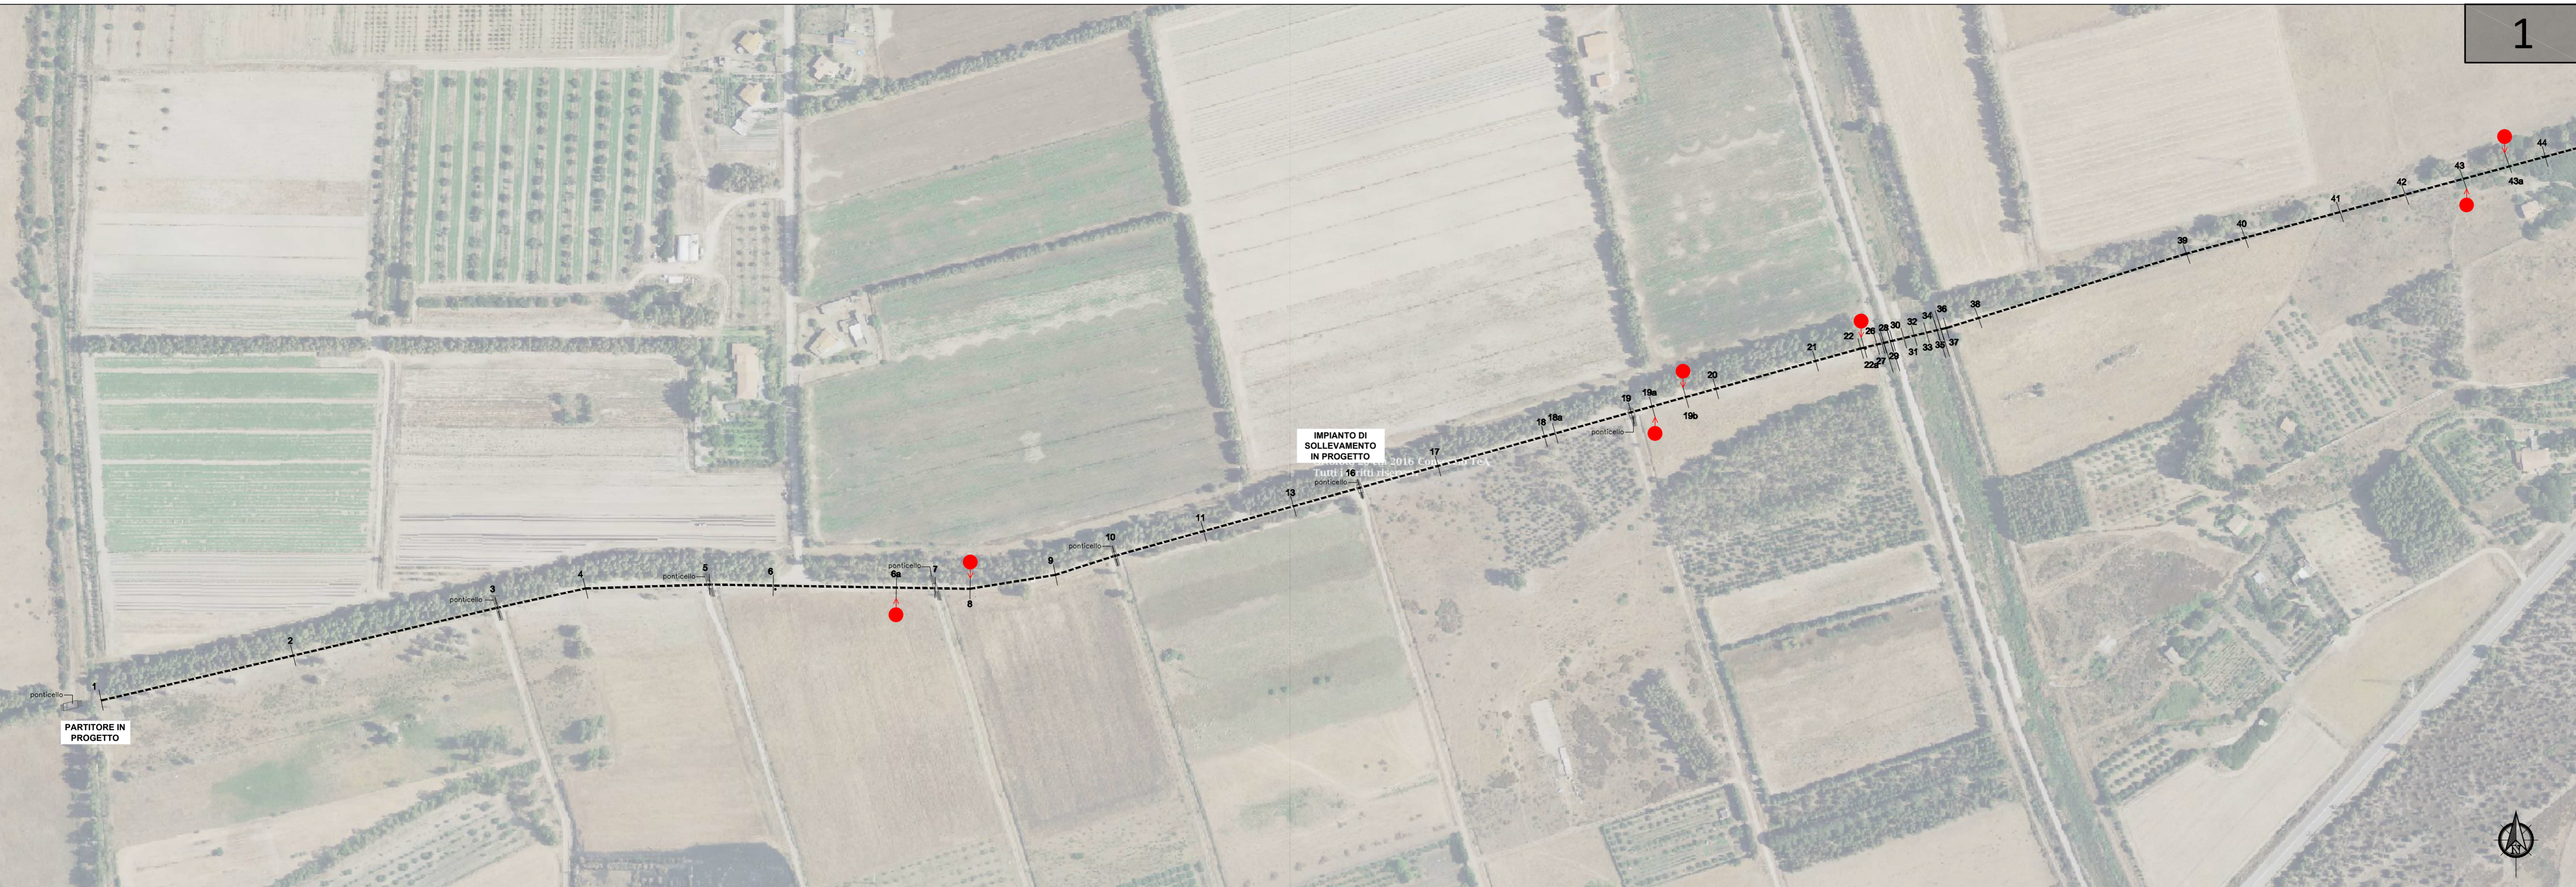

2

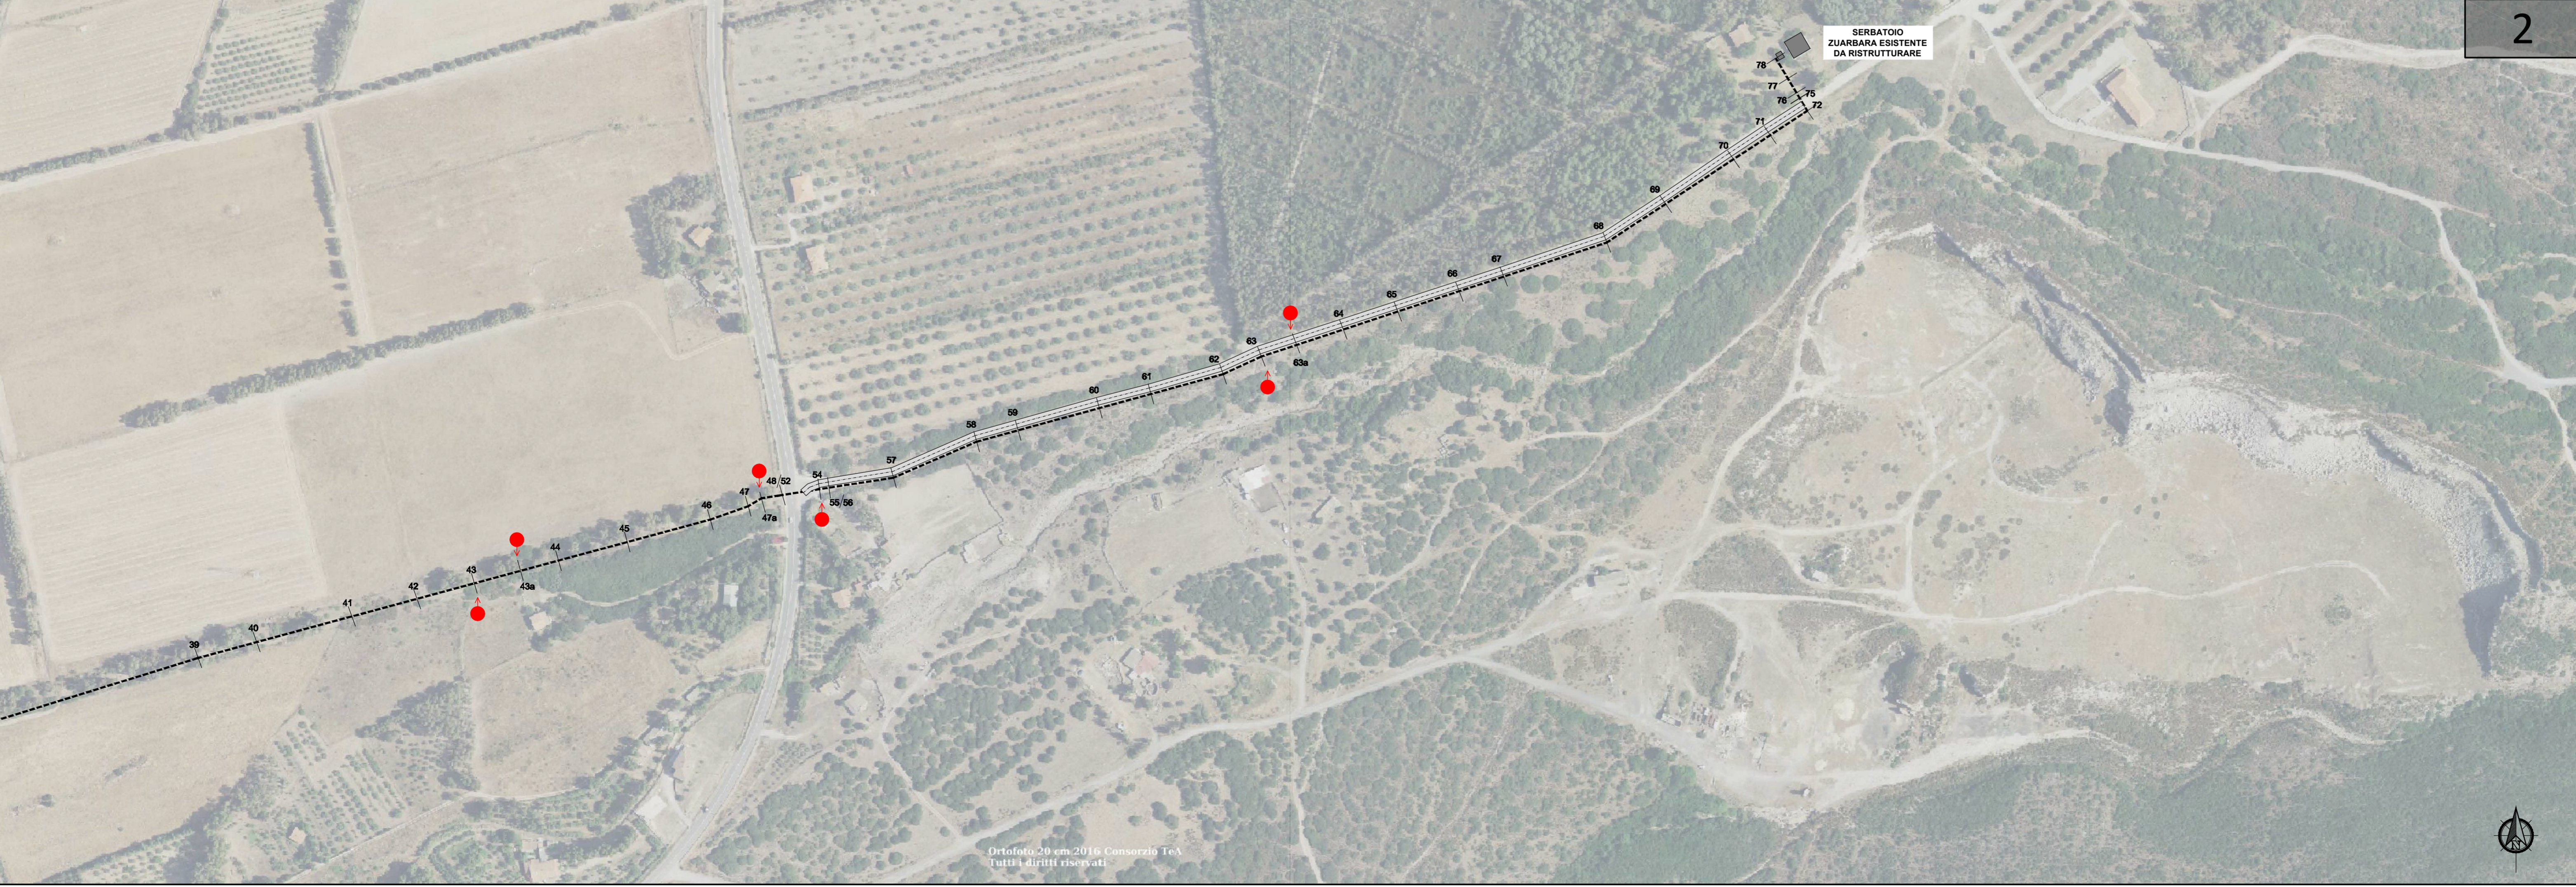

REGIONE AUTONOMA DELLA SARDEGNA ENTE DI GOVERNO DELL'AMBITO DELLA SARDEGNA GESTORE UNICO DEL SERVIZIO IDRICO INTEGRATO IN SARDEGNA

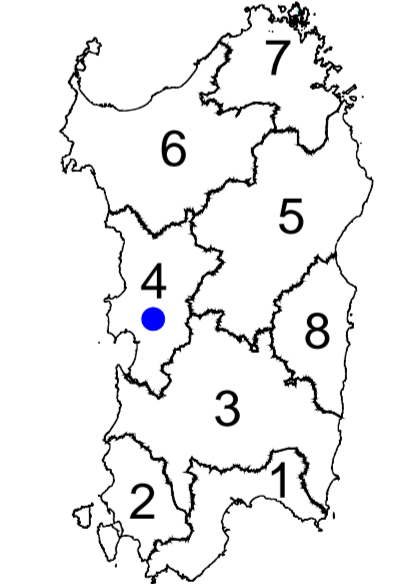

Schema N° 31 Tirso potenziamento ramo sud
 CIG 7346076DAD CUP F75F01000000006
 intervento "ID RI 115"

PROGETTO ESECUTIVO

Codice elaborato: IDRI115_ISOLEST023R0	Titolo elaborato: Planimetria - Partitore - impianto di sollevamento - serbatoio Zuarbara	Scala: 1:2000
---	--	------------------

PROGETTISTI: Mandataria: Studio di Ingegneria Isola Boasso & Ass. S.r.l. Mandanti: Associazione professionale Altre Ingegnerie Associate CESECO INTERNATIONAL srl Ing. Angelo Binaghi Ing. Giacomo Cairus Ing. Giovanni Maria Grivel Geol. Pierpaolo Pilli Dott. Roberto Cogoni	IL RESPONSABILE DEL PROCEDIMENTO: Dott. Ing. Daniele PIRAS
--	--

Rev.	DATA	DESCRIZIONE/MODIFICA	REDATTO DA:	VERIFICATO DA:	APPROVATO DA:
00	MAR-2020	PRIMA EMISSIONE	ZANGLA	FLOREALE	ISOLA