




PIANTA
SCALA 1:100

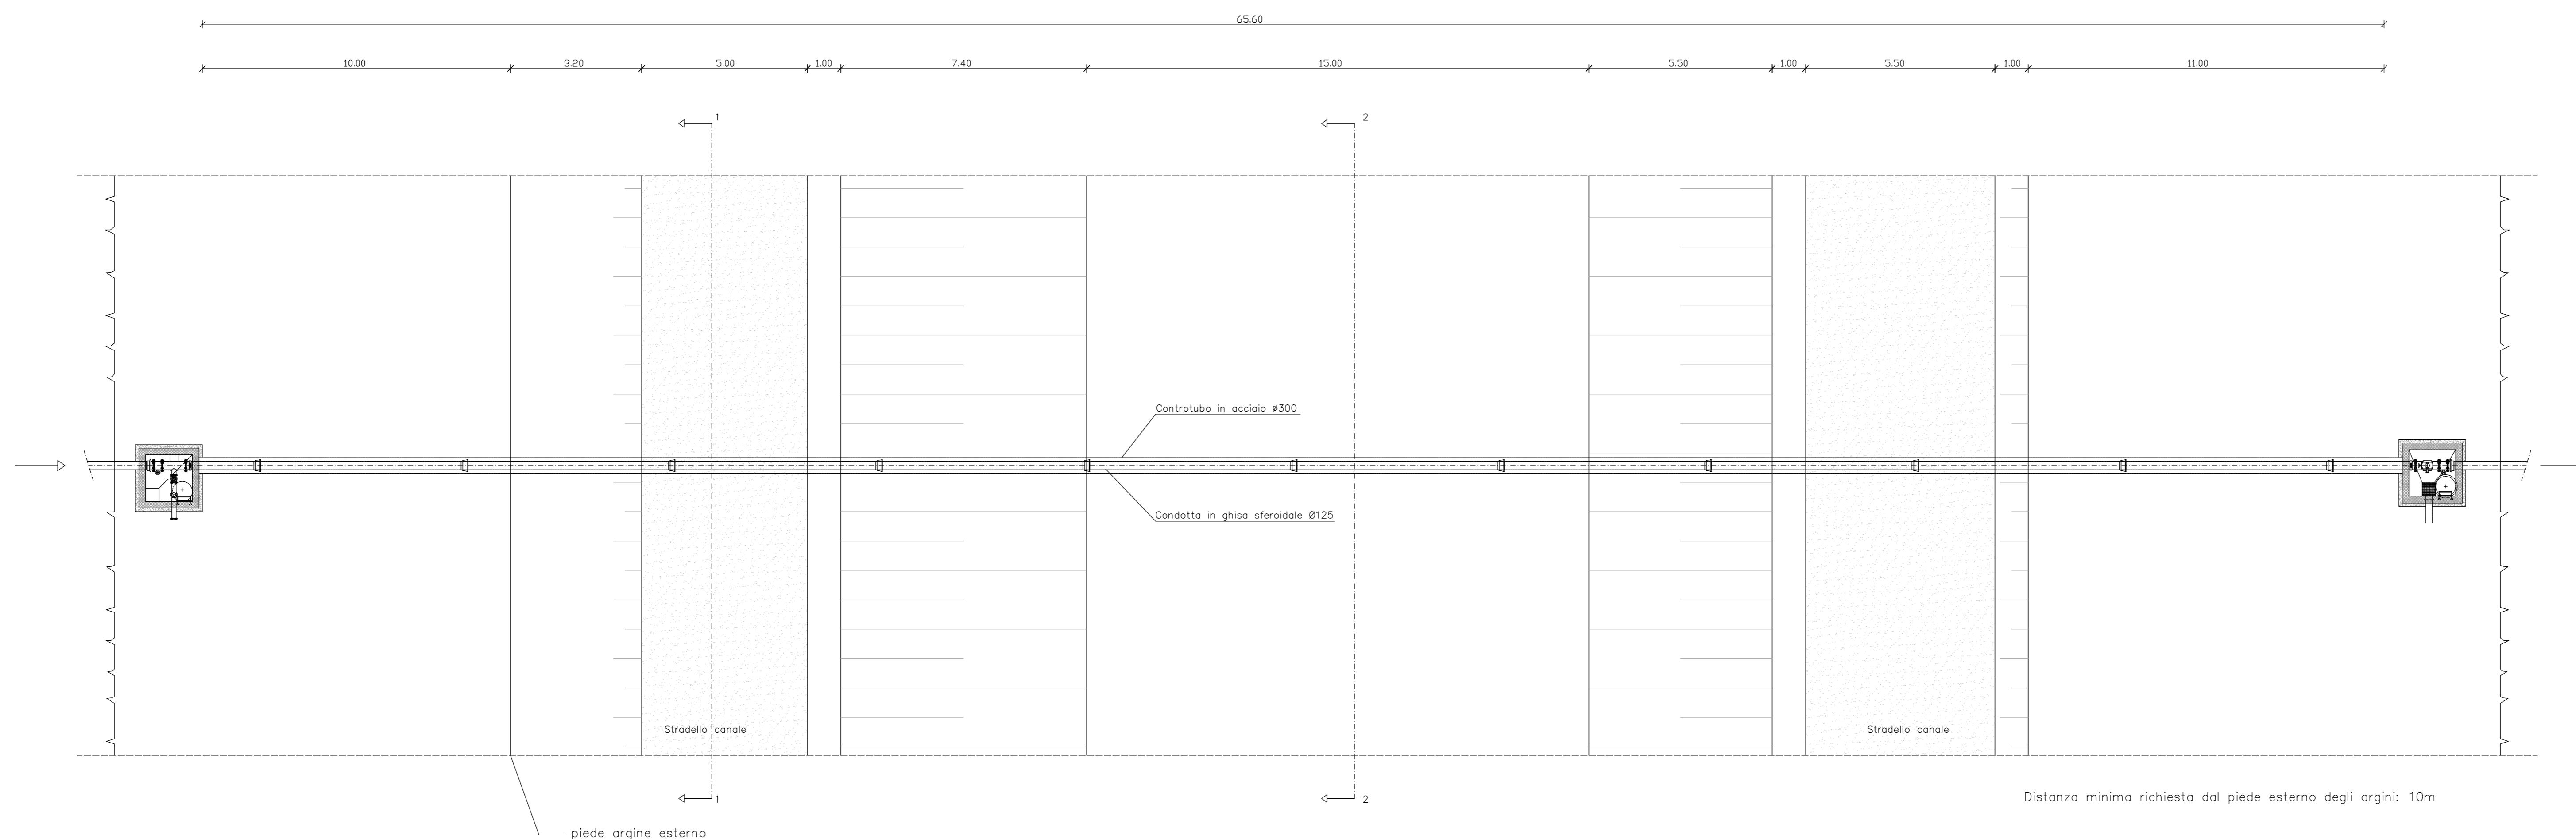


SEZIONE 1-1
SCALA 1:50

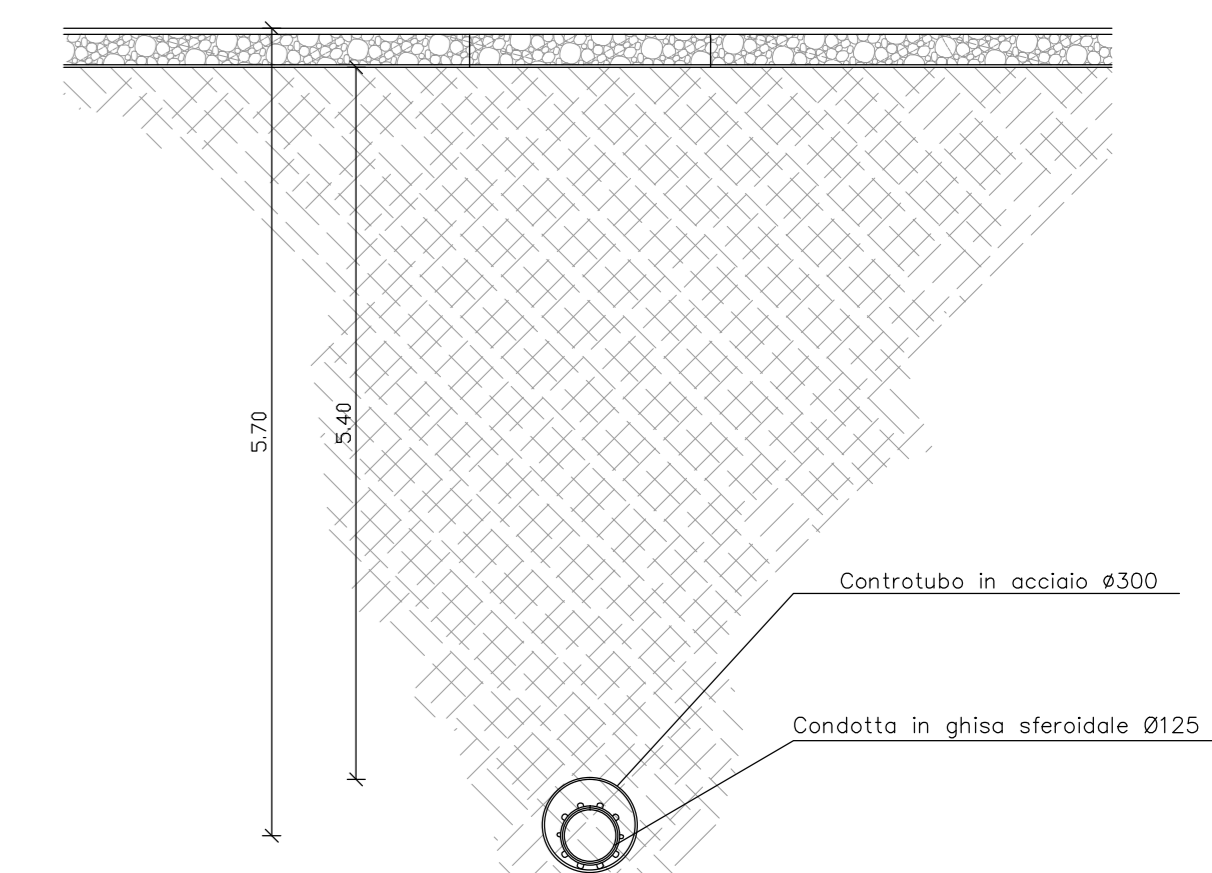

SEZIONE 2-2
SCALA 1:50

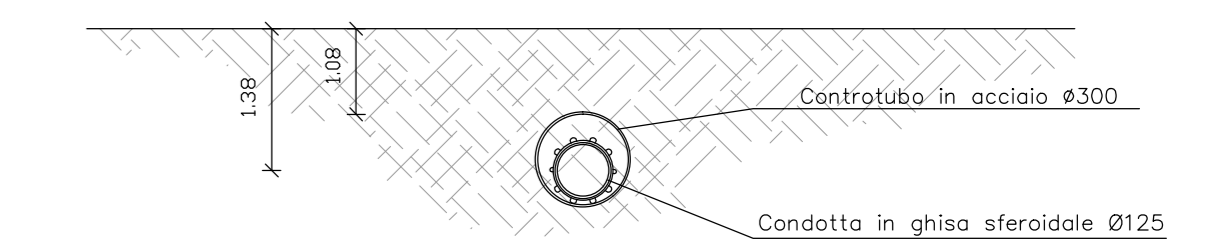

SEZIONE LONGITUDINALE
SCALA 1:100

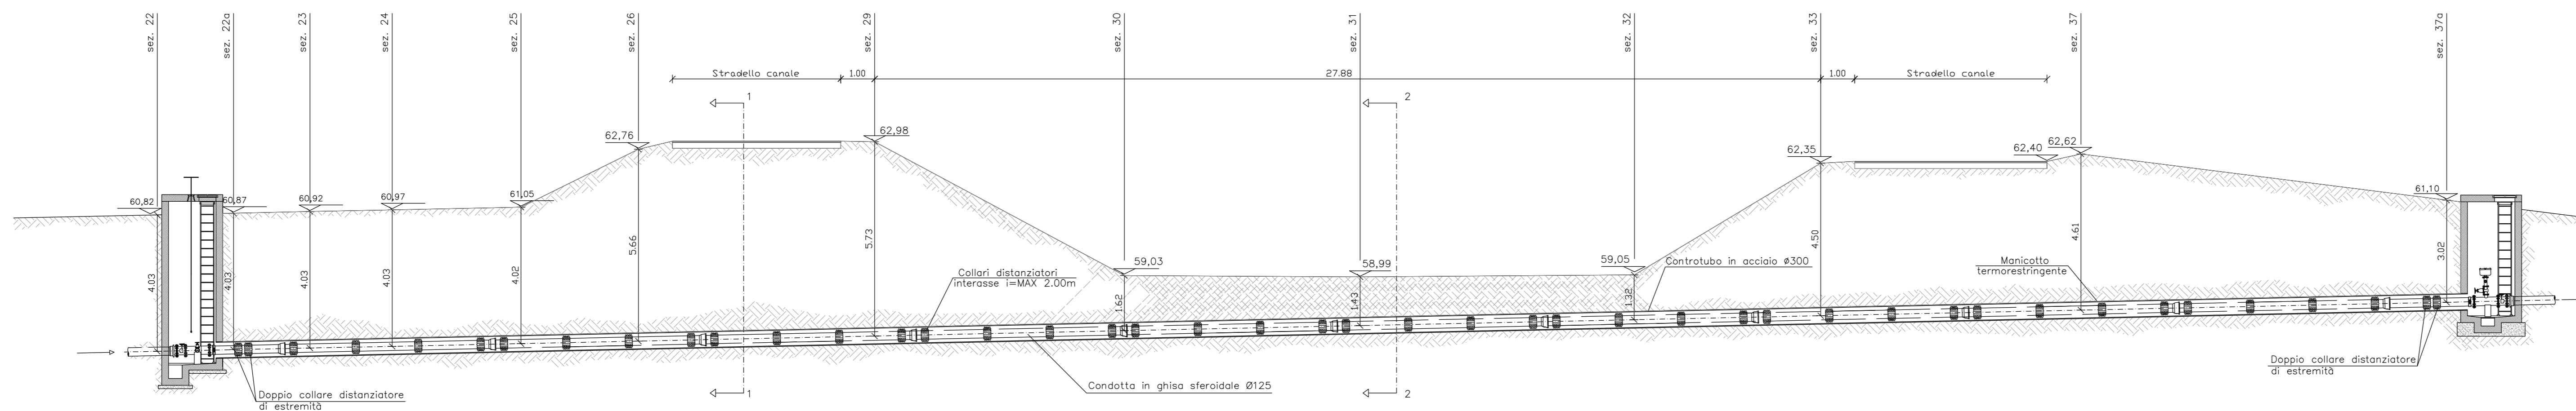

REGIONE AUTONOMA DELLA SARDEGNA

ENTE DI GOVERNO DELL'AMBITO DELLA SARDEGNA

ABBANOA S.p.A.

GESTORE UNICO DEL SERVIZIO IDRICO INTEGRATO IN SARDEGNA

Schema N° 31 Tirso potenziamento ramo sud
CIG 7346076DAD CUP F7510100000006
intervento "ID RI 115"

PROGETTO ESECUTIVO

LUGLIO 2020

Codice elaborato: IDRI115_ISOEST034R1	Titolo elaborato: Attraversamento canale acque alte. Pianta, sezioni e particolari costruttivi	Scala: VARIE
--	---	-----------------

PROGETTISTI: Direzione: Studio di Ingegneria Isola Boasso & Ass. S.r.l. Ingegnere: Associazione professionale Altare Ingegneri Associati CO-RI P. 01 CODICE INTERNAZIONALE, srl Ing. Angelo Binaghi Ing. Giacomo Carras Ing. Giovanni Maria Grivet Geol. Pierpaolo Pilli Dott. Roberto Cagnoli	IL RESPONSABILE DEL PROCEDIMENTO: Dott. Ing. Daniele PIRAS
--	--

Rev.	DATA	DESCRIZIONE/MODIFICA	REDAATTO DA	VERIFICATO DA	APPROVATO DA
00	MAR-2020	PRIMA EMISSIONE	ZANGLA	FLOREALE	ISOLA
01	SET-2020	VERIFICA RUP 11.08.2020	MARINO	FLOREALE	ISOLA