

← AGRIGENTO

A19 →

GALLERIA NATURALE "CALTANISSETTA" DX  
L=4006.00 m

By PASS PEDONALE  
Progr. Km 144+084.80


By PASS PEDONALE  
Progr. Km 144+381.09

PIAZZOLA DI SOSTA

SCALA QUOTE 1:100  
SCALA DISTANZE 1:1000

QT.RIF. 526.00

NUMERO SEZIONI																												
ANDAMENTO PLANIMETRICO	<p>A= 500.000 Sv= 171.233 Tou= 3.7332 Dv= 0.837</p>																											
ANDAMENTO CIGLI	<p>SX --- 4.24% DX --- di=-0.08% di=-0.08% 2.50% -2.50%</p>																											
ETOMETRICHE	<p>141 142 143 144 145</p>																											

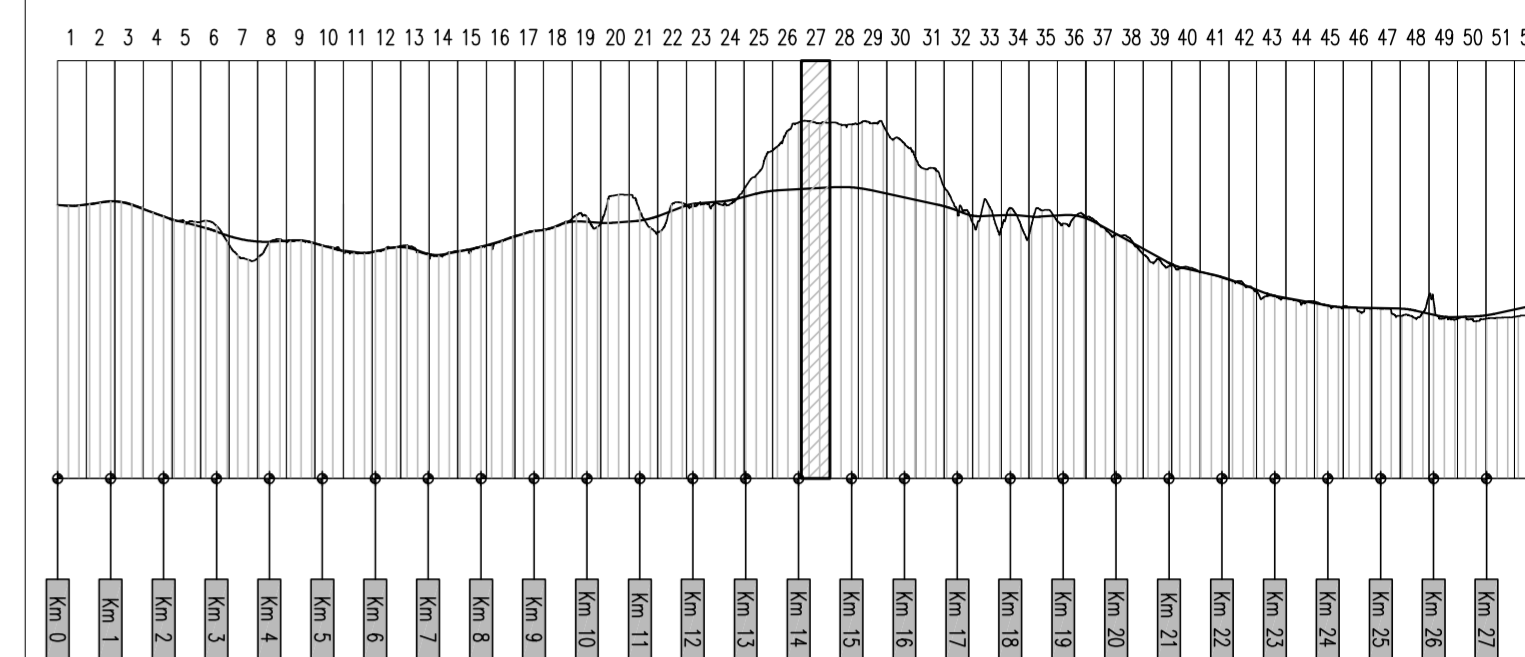

PA 12/09  
CORRIDOIO PLURIMODALE TIRRENICO - NORD EUROPA  
ITINERARIO AGRIGENTO - CALTANISSETTA - A19  
S.S. N° 640 "DI PORTO EMPEDOCLE"  
AMMODERNAMENTO E ADEGUAMENTO ALLA CAT. B DEL D.M. 5.11.2001  
Dal km 44+000 allo svincolo con l'A19

PROGETTO ESECUTIVO



ASSE PRINCIPALE  
Profili longitudinali  
Asse direzione Agrigento - A19 - Tav. 27/52

Codice Unico Progetto (CUP) : F91B09000070001

Codice Elaborato: PA12\_09 - E 0 0 0 | G E 2 1 1 | P P 0 6 | Z F X | 0 2 7 | B

REV.	DATA	DESCRIZIONE	REDAATTO	VERIFICATO	APPROVATO	AUTORIZZATO
B	Luglio 2011	Revisione a seguito di incontri con il Committente	S.TERRENO	R. CAPOCCHI	M. LITI	P. PAGLINI
A	Aprile 2011	EMMISSIONE	S.TERRENO	A.TURSO	M. LITI	P. PAGLINI

Responsabile del procedimento: Ing. MAURIZIO MAURIZIO

Il Progettista: **Ing. GIAN LUCA ATTENCIANI** - Ordine degli Ingegneri di Firenze N° 4533

Il Consulente: **Ing. GIAN LUCA ATTENCIANI** - Ordine degli Ingegneri di Firenze N° 4533

Il Geologo: **Dott. Gino D'ANGELO MAURIZIO** - Ordine Regionale dei Geologi di Sicilia N° 1607

Il Coordinatore per la sicurezza in fase di progetto: **Ing. ALESSANDRO SILVANO** - Ordine degli Ingegneri di Roma N° 14853

Il Direttore dei lavori: **Ing. PEPPINO MARASCO** - Ordine degli Ingegneri di Roma N° 14447