CONFINI DI COMUNI E PROVINCE	CALTANISSETTA
LIVELLETTE (DIFF. DI QUOTA / DISTANZA / PENDENZA)	

AGRIGENTO ⇦ ⇨ A19

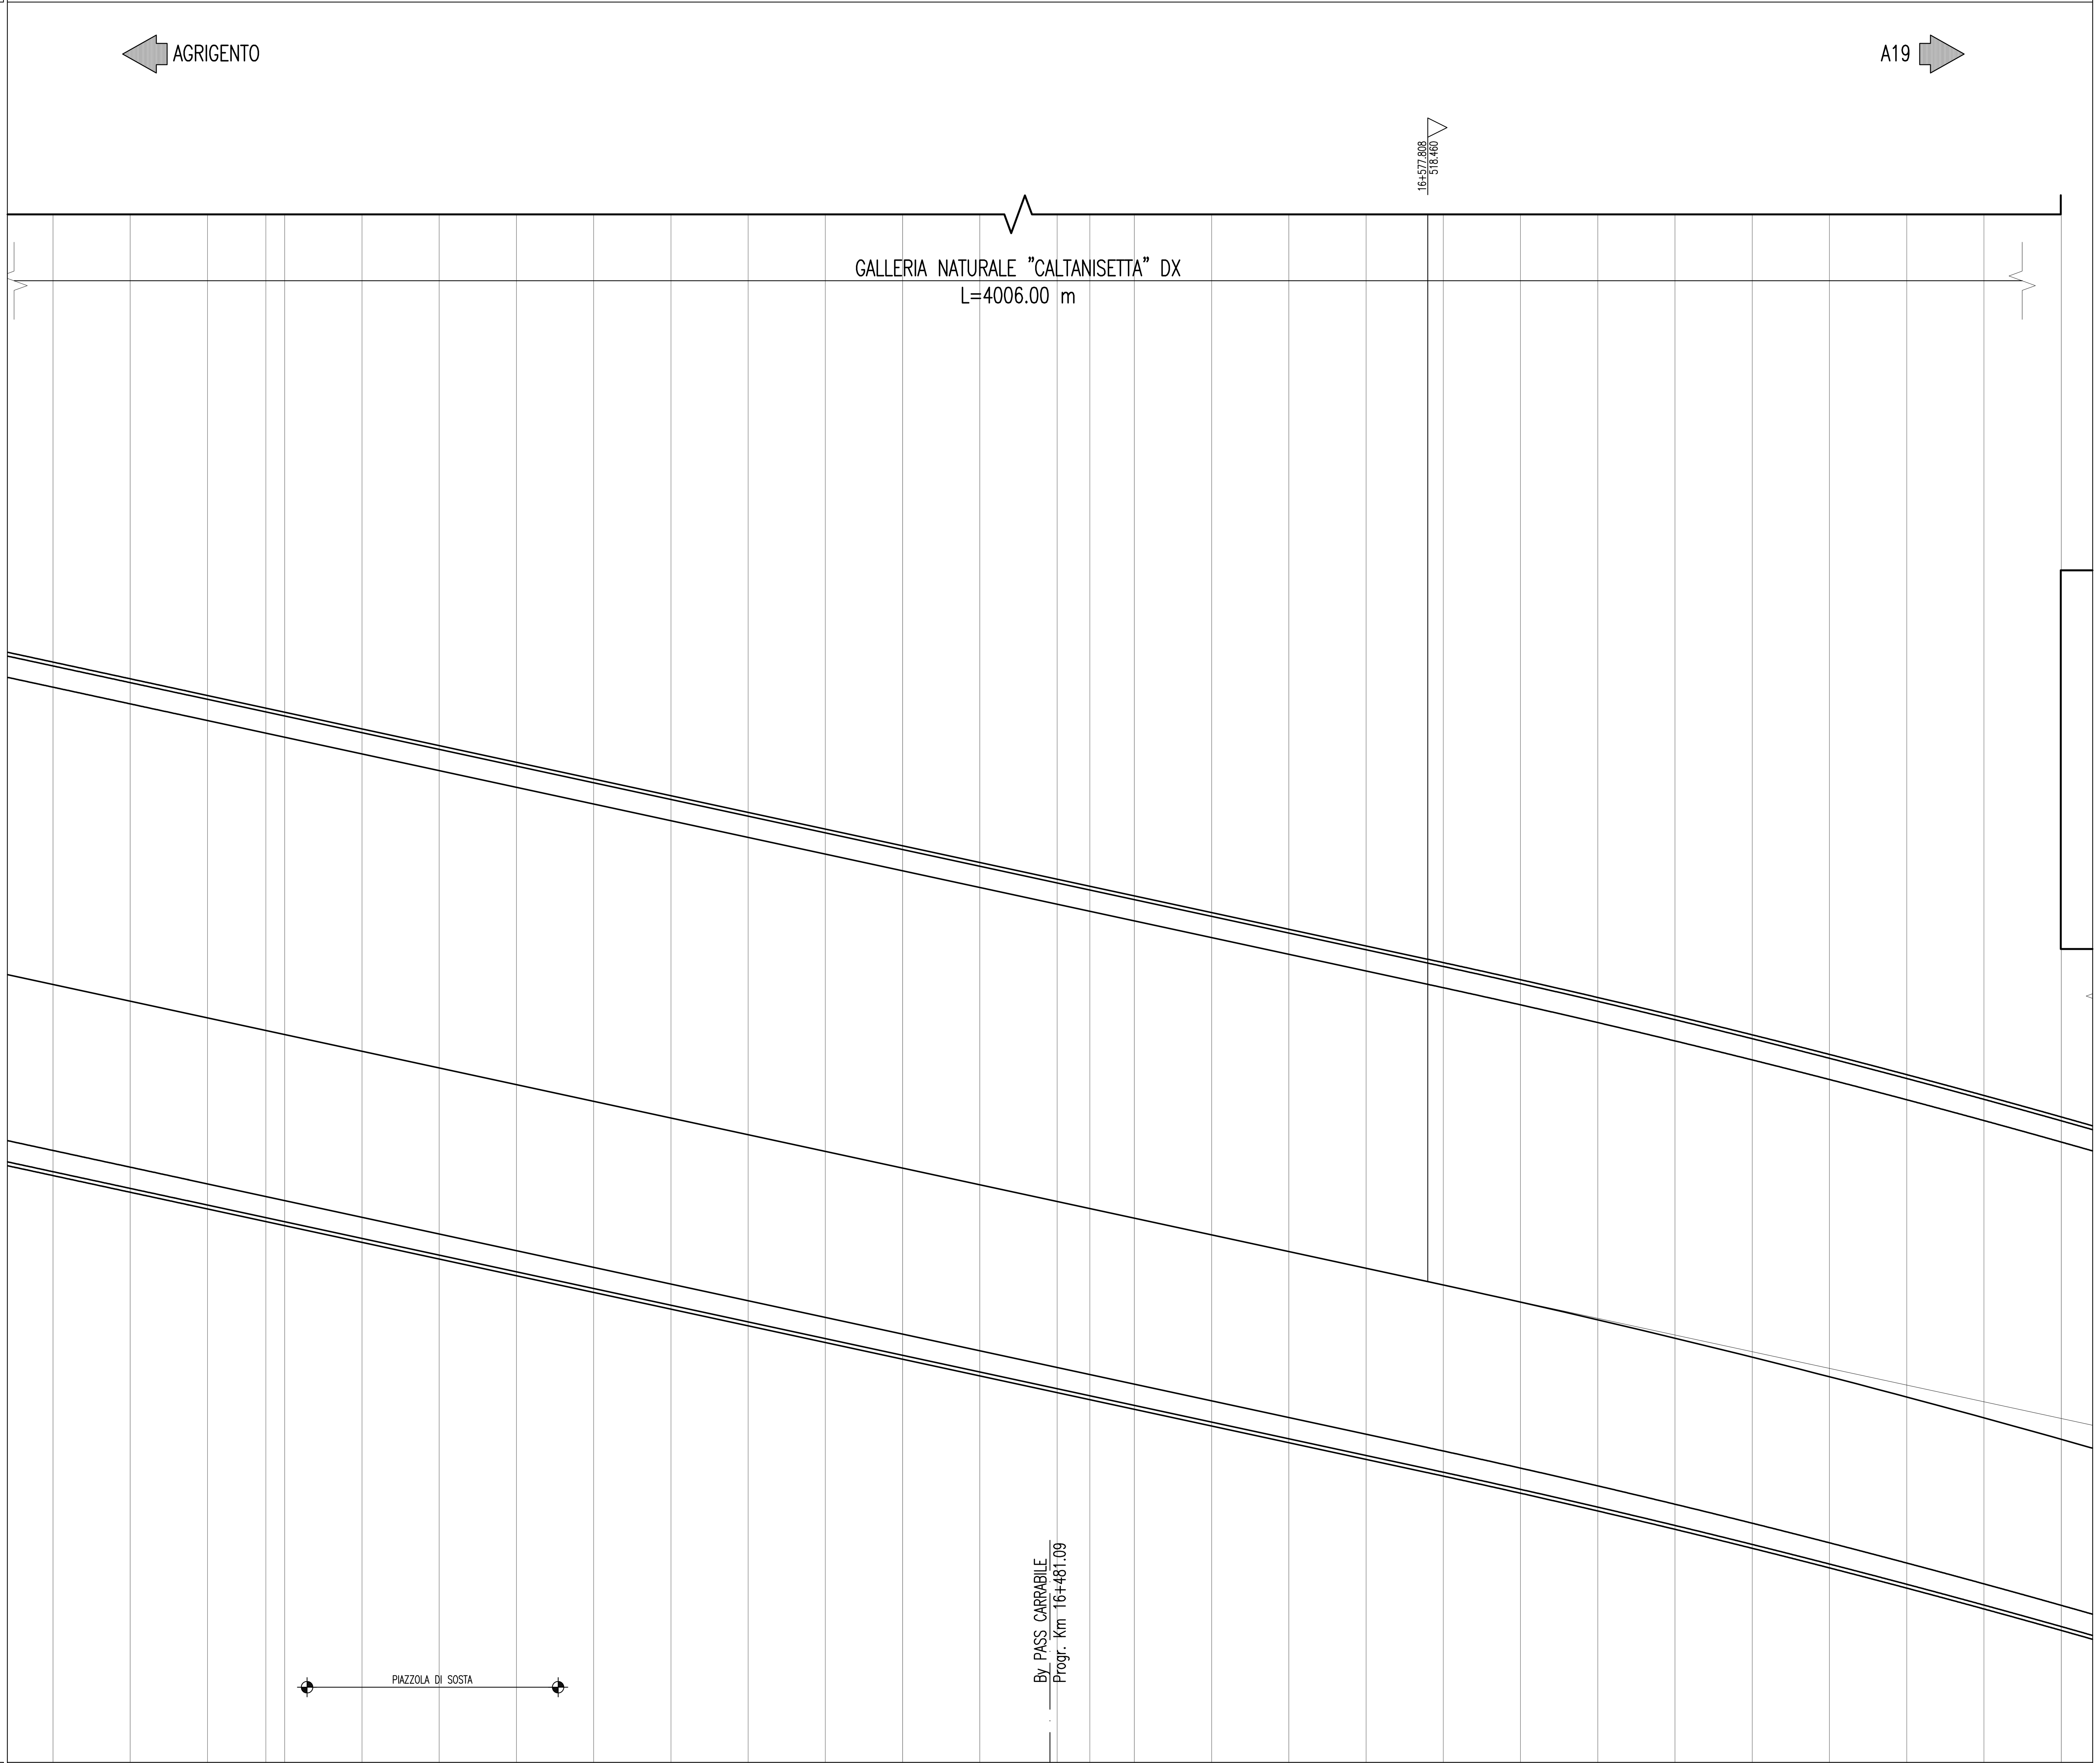

SCALA QUOTE 1:100
SCALA DISTANZE 1:1000

QT.RIF. 506.00

NUMERO SEZIONI

DISTANZE PROGRESSIVE	QUOTE PROGETTO	QUOTE TERRENO	DIFFERENZA QUOTE	DISTANZE PARZIALI
16+221.83	526.157	596.689	-70.532	0.00
16+241.83	525.724	594.176	-68.452	20.00
16+261.83	525.292	590.997	-65.705	20.00
16+276.96	524.965	589.339	-64.374	15.12
16+281.83	524.859	587.614	-62.755	4.88
16+301.83	524.427	586.899	-62.472	20.00
16+321.83	523.994	586.394	-62.400	20.00
16+341.83	523.562	585.386	-61.824	20.00
16+361.83	523.130	584.551	-61.421	20.00
16+381.83	522.697	582.190	-59.493	20.00
16+401.83	522.265	582.017	-59.752	20.00
16+421.83	521.832	581.090	-59.258	20.00
16+441.83	521.400	583.674	-62.274	20.00
16+461.83	520.968	588.407	-67.439	20.00
16+481.83	520.535	588.238	-67.703	20.00
16+490.29	520.352	588.148	-67.796	8.46
16+501.83	520.103	587.808	-67.705	11.54
16+521.83	519.670	587.871	-68.201	20.00
16+541.83	519.238	586.306	-67.068	20.00
16+561.83	518.806	585.114	-66.308	20.00
16+581.83	518.373	579.410	-61.037	20.00
16+601.83	517.929	575.856	-57.927	20.00
16+621.83	517.469	574.368	-56.899	20.00
16+641.83	516.994	568.988	-51.994	20.00
16+661.83	516.502	566.148	-49.646	20.00
16+681.83	515.995	562.758	-46.763	20.00
16+701.83	515.471	556.901	-41.430	20.00
16+721.83	514.931	551.368	-36.437	20.00
16+741.83	514.376	548.093	-33.717	20.00

ANDAMENTO PLANIMETRICO: A= 640.000 Sv= 213.333 Tau= 3.5368 Dr= 0.988

ANDAMENTO CIGLI (SX / DX): 2.50% / −2.50%; dl=0.75% dl=0.75%; 2.50% / −2.50%; dl=0.05% / dl=−0.05%; 3.56% / −3.56%

ETTOMETRICHE: 163, 164, 165, 166, 167

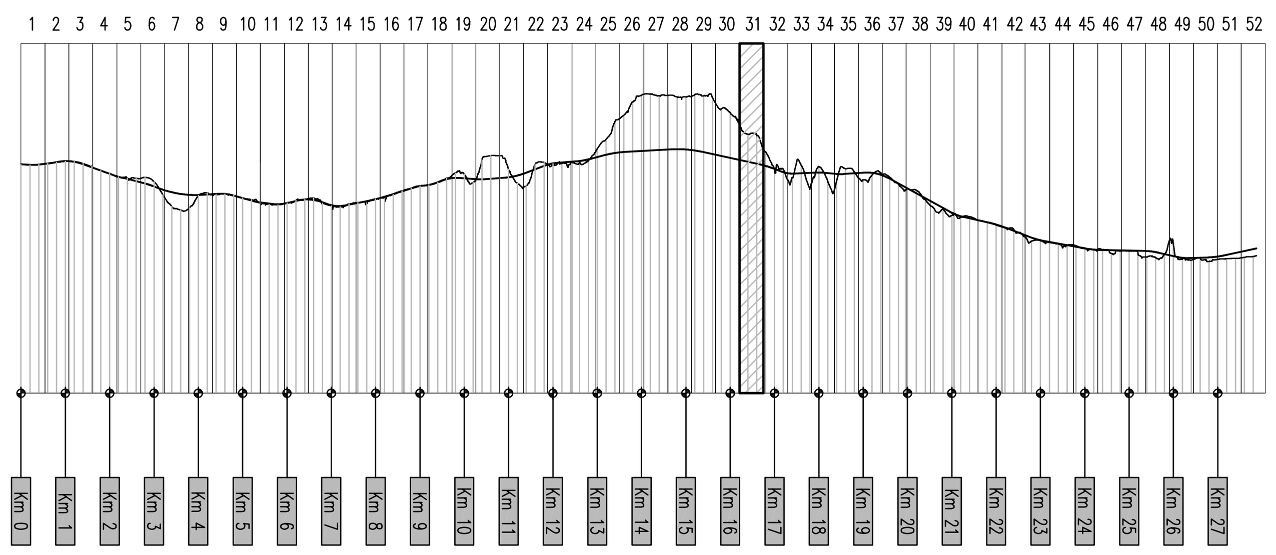

ANAS S.p.A.
DIREZIONE CENTRALE PROGRAMMAZIONE PROGETTAZIONE

PA 12/09
CORRIDOIO PLURIMODALE TIRRENICO - NORD EUROPA
ITINERARIO AGRIGENTO - CALTANISSETTA - A19
S.S. N° 640 "DI PORTO EMPEDOCLE"
AMMODERNAMENTO E ADEGUAMENTO ALLA CAT. B DEL D.M. 5.11.2001
Dal km 44+000 allo svincolo con l'A19

PROGETTO ESECUTIVO

Contraente Generale: Empedocle 2 s.c.p.a

ASSE PRINCIPALE
Profili longitudinali

Asse direzione Agrigento - A19 - Tav. 31/52

Codice Unico Progetto (CUP) : F91B09000070001

Codice Elaborato: PA12_09 - E 0 0 0 G E 2 1 1 P P 0 6 Z F X 0 3 1 B — Scala: 1:1000/100

REV.	DATA	DESCRIZIONE	REDATTO	VERIFICATO	APPROVATO	AUTORIZZATO
F						
E						
D						
C						
B	Luglio 2011	Revisione a seguito di incontri con il Committente	S.TERRENO	R. CAPOCCHI	M. LITI	P. PAGLINI
A	Aprile 2011	EMISSIONE	S.TERRENO	A.TURSO	M. LITI	P. PAGLINI

Responsabile del procedimento: Ing. MAURIZIO ARAMINI

Il Progettista:	Il Consulente Specialista:	Il Geologo:	Il Coordinatore per la sicurezza in fase di progetto:	Il Direttore dei lavori:
Dott. Ing. GIAN LUCA MENCHINI – ORDINE DEGLI INGEGNERI DI FIRENZE N° 4533	ORDINE DEGLI INGEGNERI della Provincia di TARANTO – Dott. Ing. CAPOCCHI Riccardo N° 1827	ORDINE REGIONALE DEI GEOLOGI DI SICILIA – Dott. Geol. D'ANGELO MAURIZIO N. 1607	Dott. Ing. ALESSANDRO SALVAGO de GENNARO – ORDINE INGEGNERI ROMA N° 14853	Dott. Ing. PEPPINO MARASCIO – ORDINE INGEGNERI ROMA N° 14447