

R	25000.000
T	201.867
Fr	0.815
Pv	16+779.675
Ql	514.086

← AGRIGENTO



R	6000.0
T	126.4
Fr	1.
Pv	17+276.3
Ql	495.2

A19 →

GALLERIA NATURALE "CALTANISSETTA" DX  
L=4006.00 m

VIADOTTO "S. GIULIANO" DX - C.A.P.  
L=29.00

VIADOTTO "S. FILIPPO NERI" DX - STRUTTURA MISTA L=171.00  
(50.00+71.00+50.00)

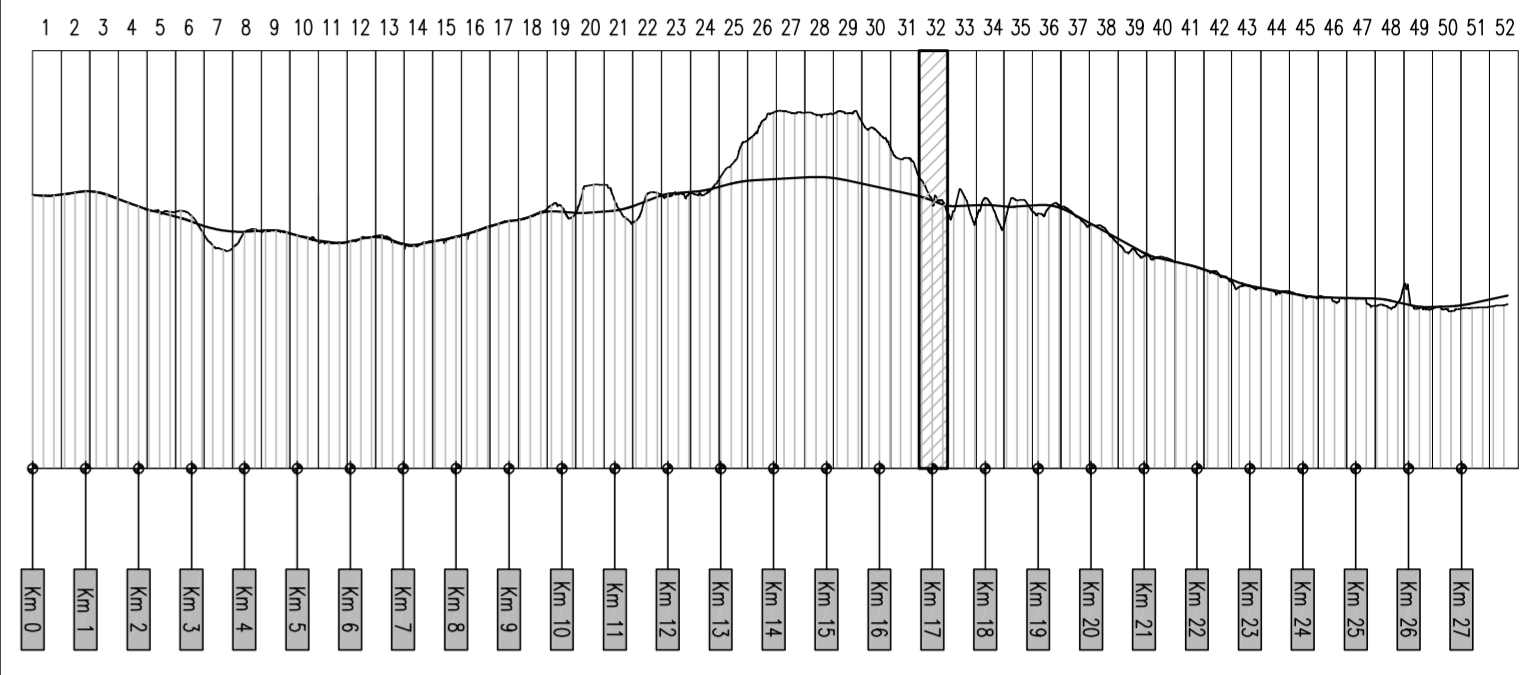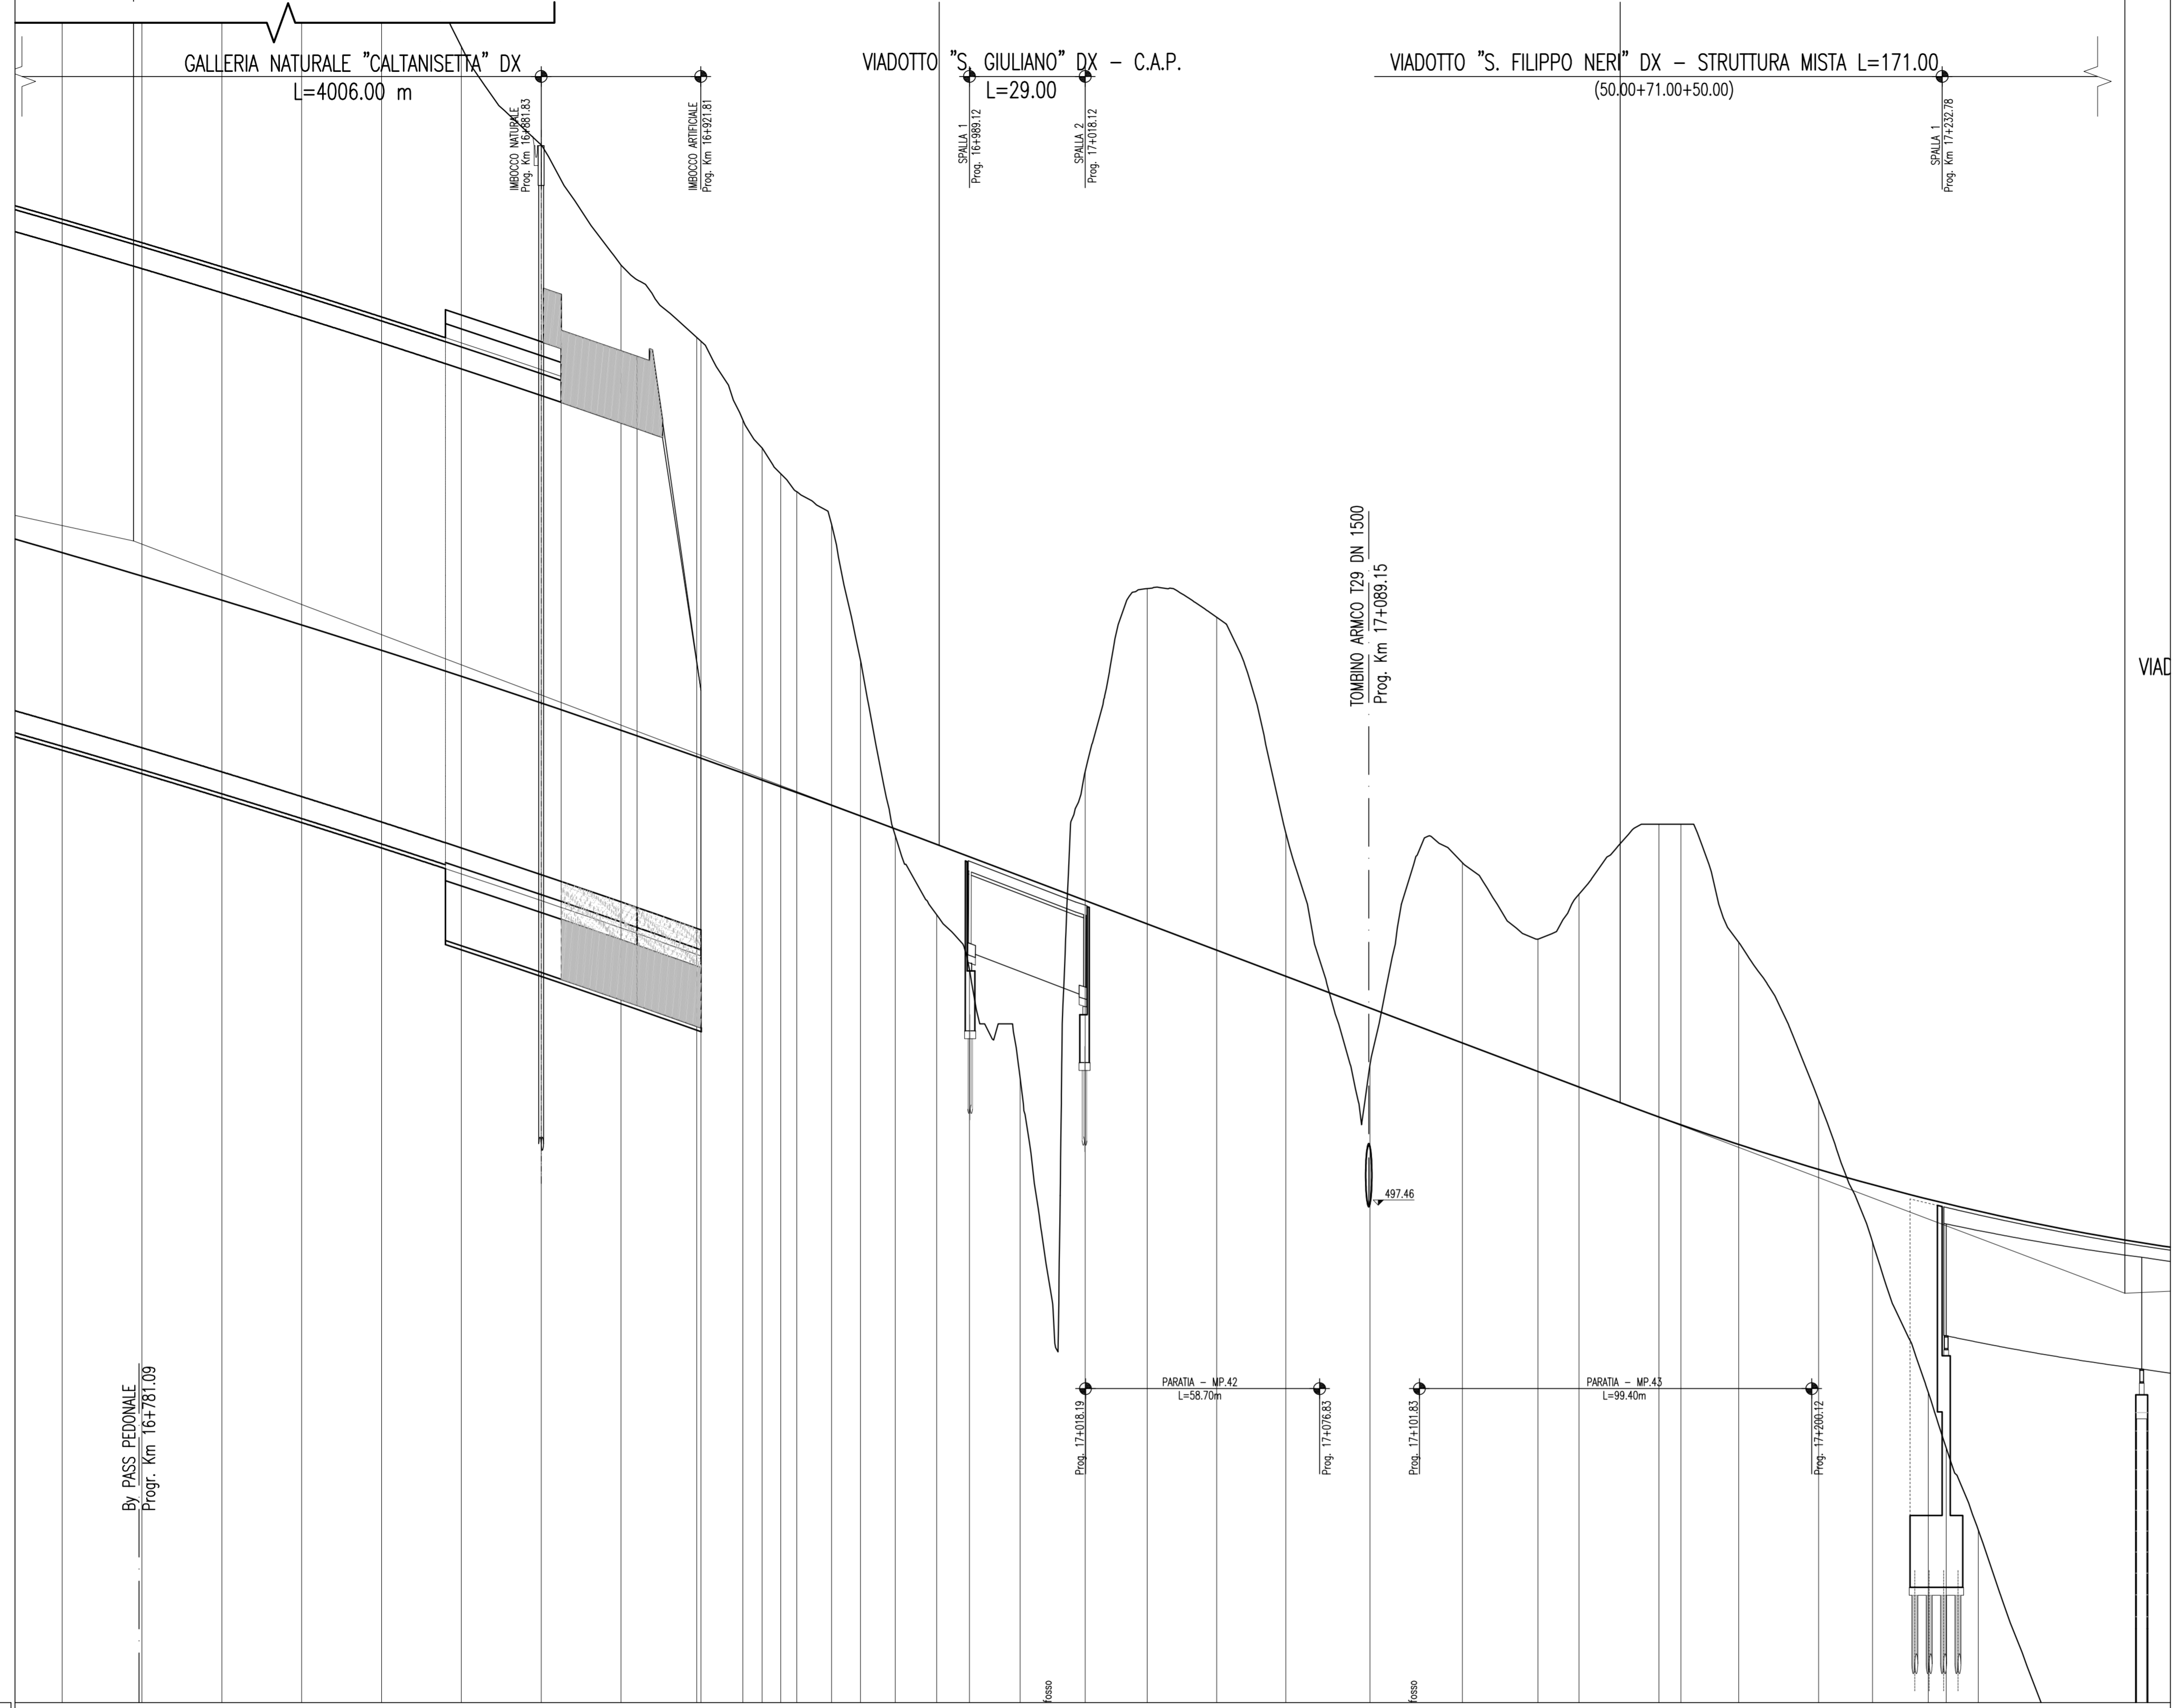

SCALA QUOTE 1:100  
SCALA DISTANZE 1:1000

ANDAMENTO PLANIMETRICO	<p>Sv= 677.049 a=22.4491 R= 1920.000</p>																							
ANDAMENTO CIGLI	<p>SX --- DX ---</p>																							
ETOMETRICHE	<p>168 169 170 171 172</p>																							



PA 12/09  
CORRIDOIO PLURIMODALE TIRRENICO - NORD EUROPA  
ITINERARIO AGRIGENTO - CALTANISSETTA - A19  
S.S. N° 640 "DI PORTO EMPEDOCLE"  
AMMODERNAMENTO E ADEGUAMENTO ALLA CAT. B DEL D.M. 5.11.2001  
Dal km 44+000 allo svincolo con l'A19

**PROGETTO ESECUTIVO**

Contraente Generale: 

**ASSE PRINCIPALE**  
Profili longitudinali

Asse direzione Agrigento - A19 - Tav. 32/52

Codice Unico Progetto (CUP) : F91B0900070001

Codice Elaborato: PA12\_09 - E 0 0 0 | G E 2 1 1 | P P 0 6 | Z F X | 0 3 2 | B

B	Luglio 2011	Revisione a seguito di incontri con il Committente	S.TERRENO	R. CAPOCCHI	M. LITI	P. PAGLINI
A	Aprile 2011	EMISSIONE	S.TERRENO	A.TURSO	M. LITI	P. PAGLINI

REV. DATA DESCRIZIONE REDATTO VERIFICATO APPROVATO AUTORIZZATO

Responsabile del procedimento: Ing. MAURIZIO MAURIZIO

Il Progettista:



Il Consulente:



Il Coordinatore per la sicurezza in fase di progetto:



Il Direttore dei lavori:

