

R	10000.000
T	67.009
Pr	-0.225
Pr	17+982.975
Ql	498.452



← AGRIGENTO

A19 →

VIADOTTO "BUSITA I" DX
RUTTURA MISTA L=224.00
2.00+50.00+60.00+50.00+32.00

GALLERIA ARTIFICIALE "SAN FILIPPO" DX
L=139.97

VIADOTTO "BUSITA II" DX - STRUTTURA MISTA L=254.00
(44.00+61.00+88.00+61.00)

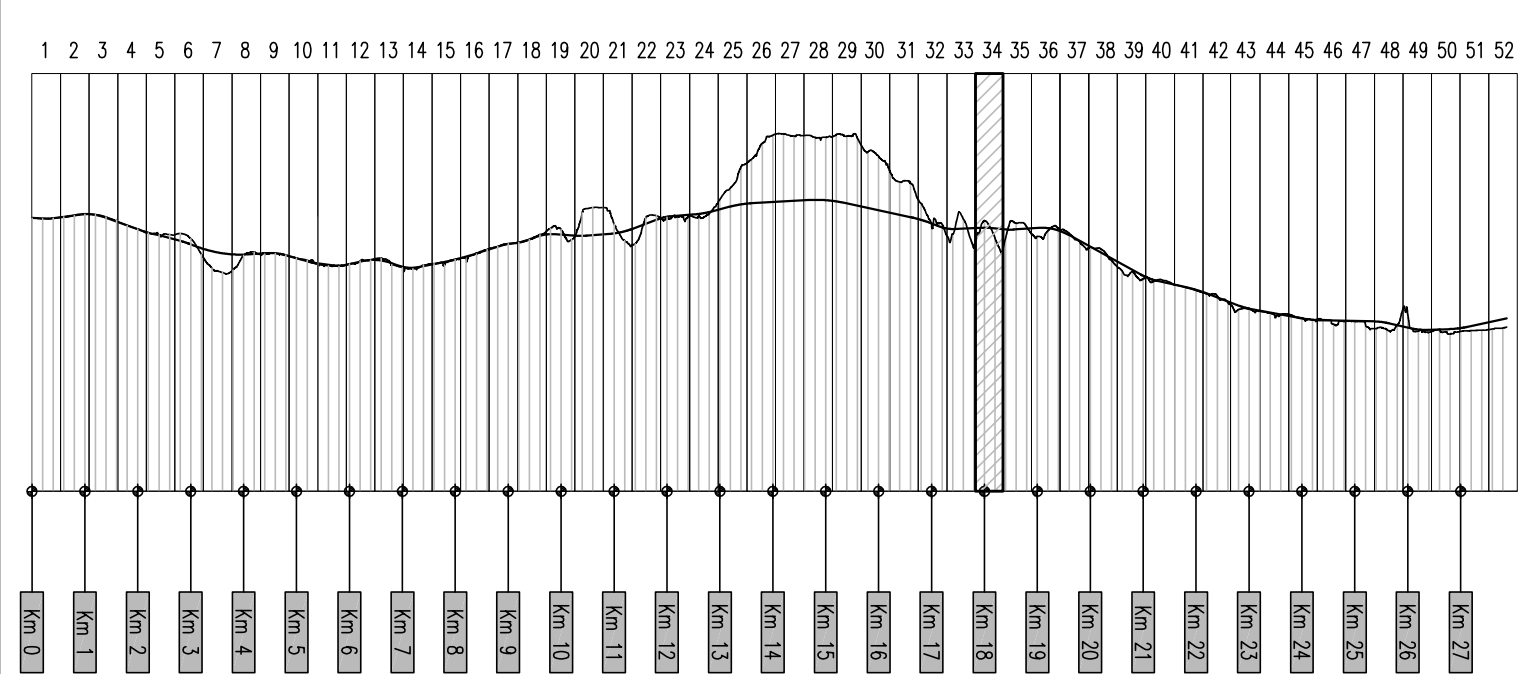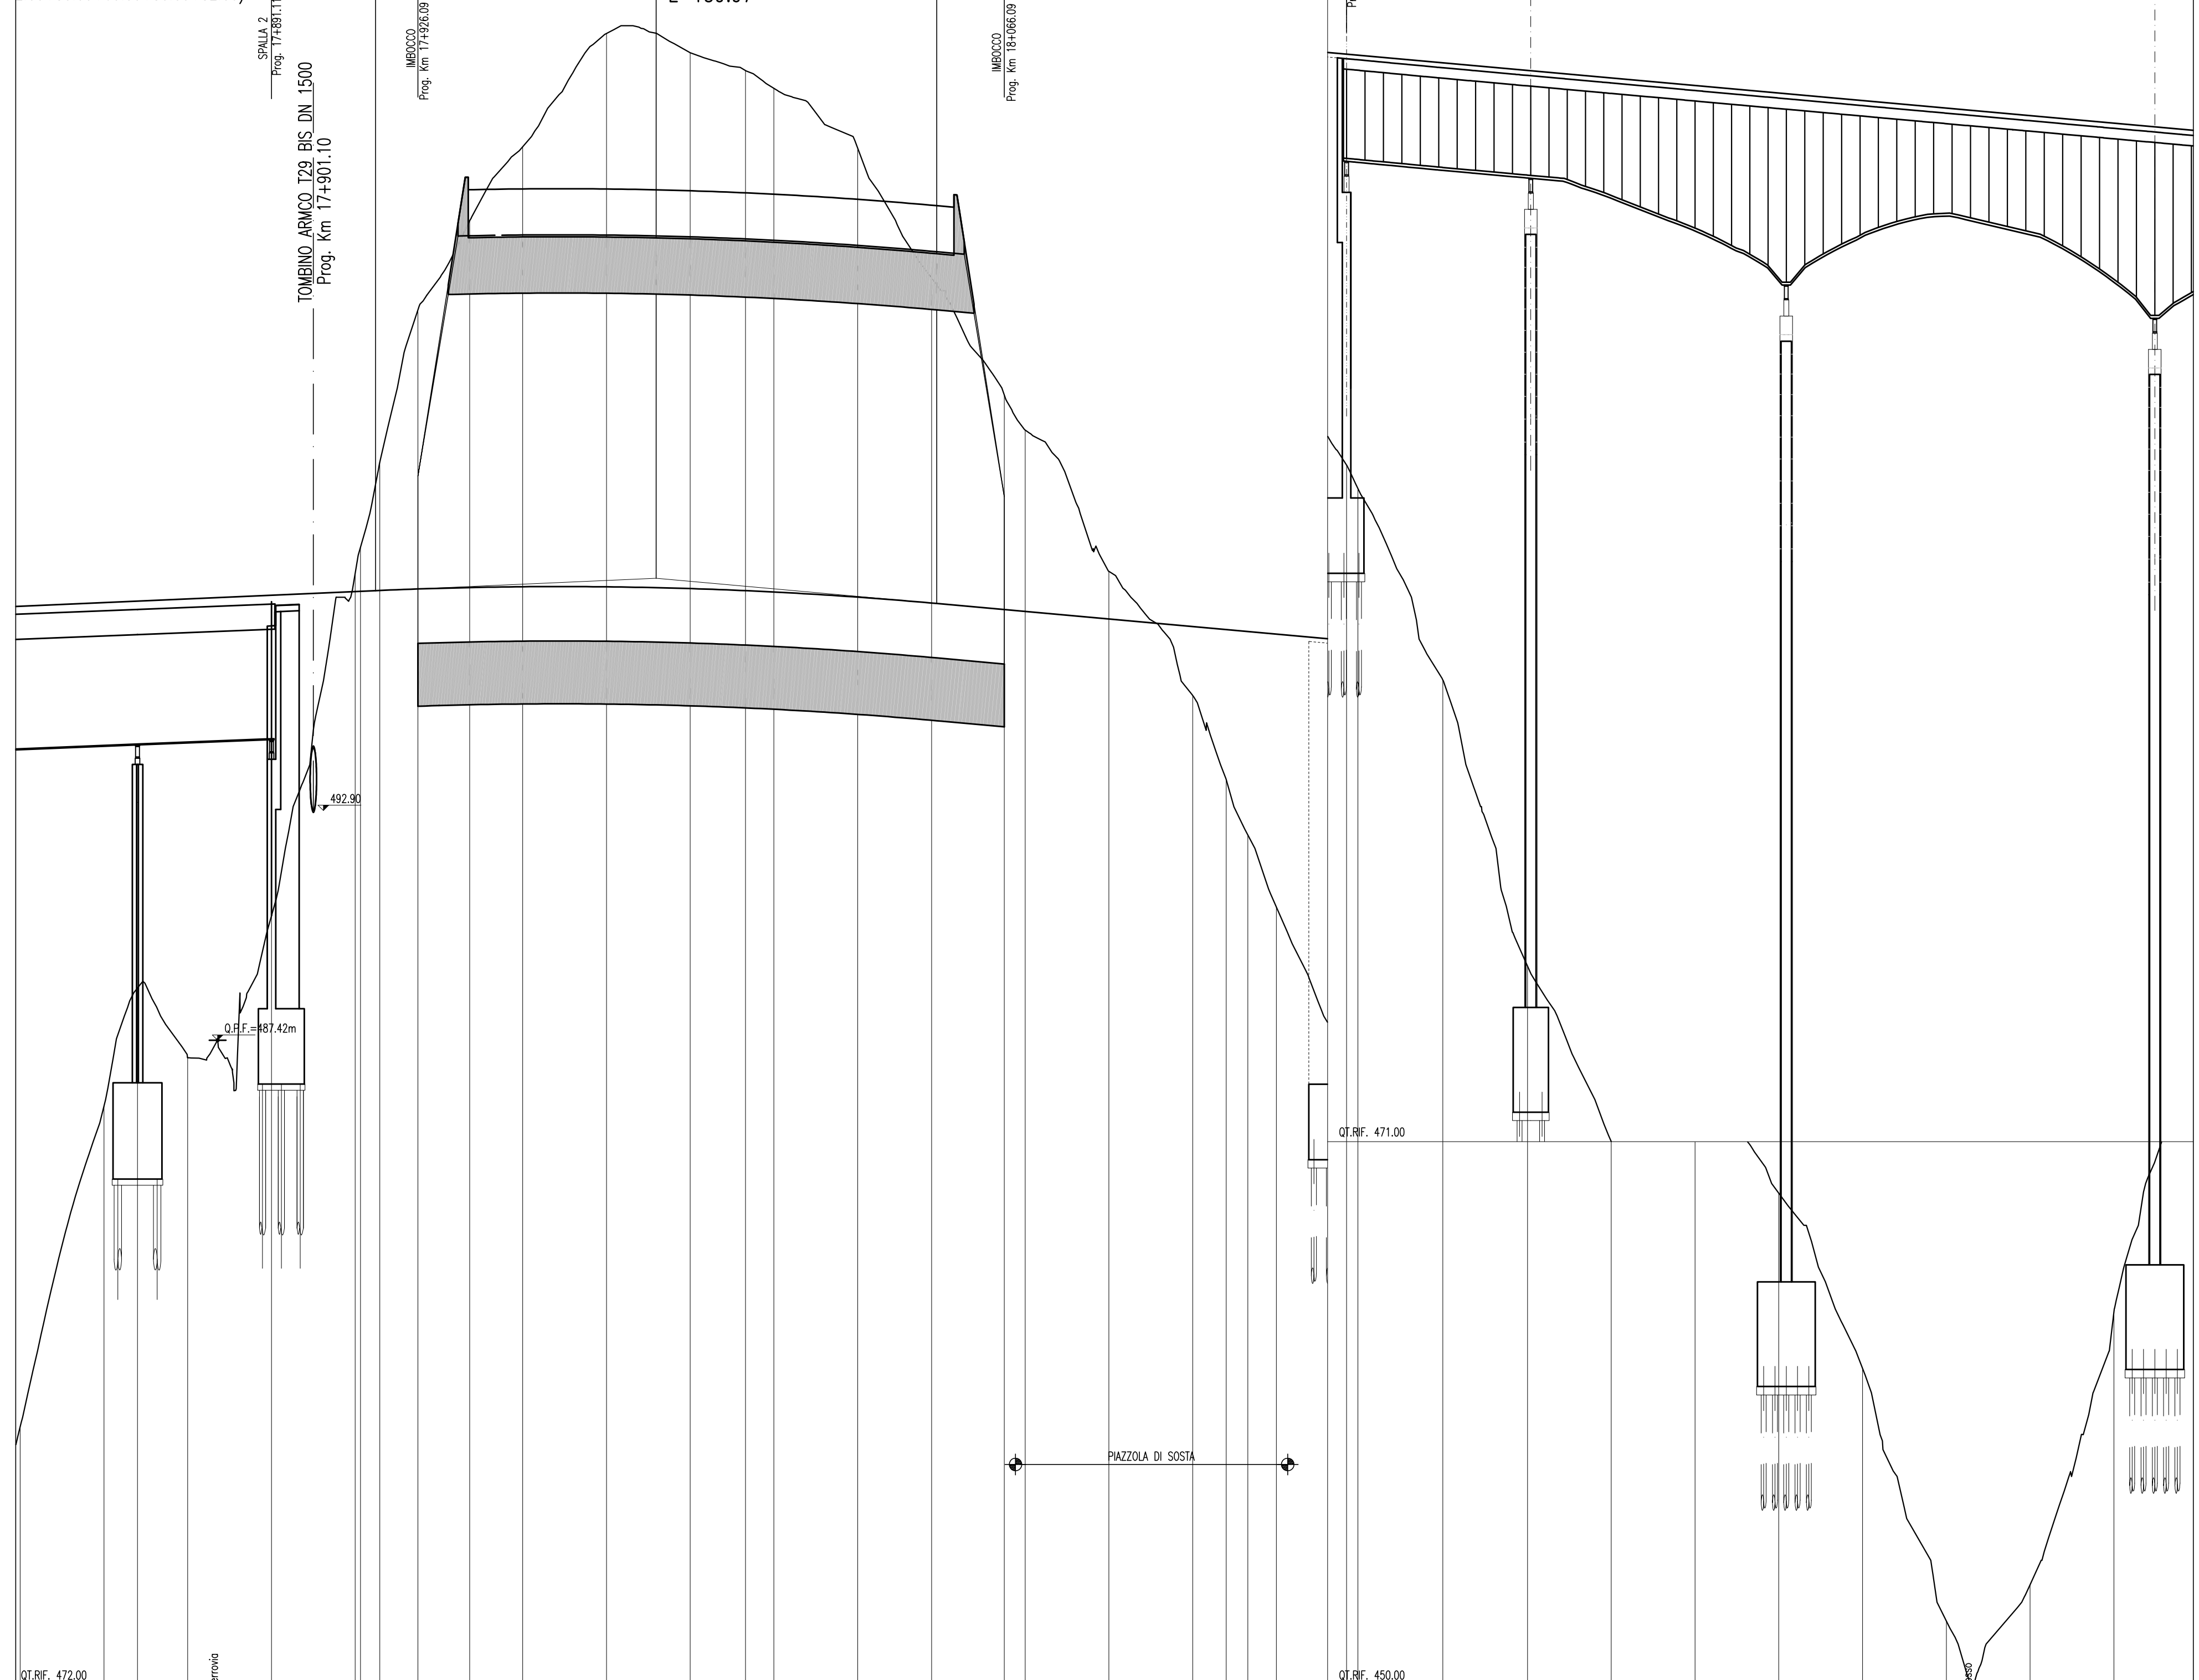

SCALA QUOTE 1:100
SCALA DISTANZE 1:1000

NUMERO SEZIONI	661	662	663	664	665	666	667	668	669	670	671	672	673	674	675	676	677	678	679	680
ANDAMENTO PLANIMETRICO	A= 499.686 Sv= 166.596 Icu= -3.5382 Dv= 0.772																			
ANDAMENTO CIGLI	SX --- 2.50% DX --- d=0.08% d=-0.08%																			
ETOMETRICHE	-2.50% 4.17% 4.17% -4.17% -4.17%																			



PA 12/09
CORRIDOIO PLURIMODALE TIRRENICO - NORD EUROPA
ITINERARIO AGRIGENTO - CALTANISSETTA - A19
S.S. N° 640 "DI PORTO EMPEDOCLE"
AMMODERNAMENTO E ADEGUAMENTO ALLA CAT. B DEL D.M. 5.11.2001
Dal km 44+000 allo svincolo con l'A19

PROGETTO ESECUTIVO

Contraente Generale: 

ASSE PRINCIPALE
Profili longitudinali

Asse direzione Agrigento - A19 - Tav. 34/52

Codice Unico Progetto (CUP) : F91B0900070001
Codice Elaborato: PA12_09 - E 0 0 0 | G E 2 1 1 | P P 0 6 | Z F X | 0 3 4 | B
Scale: 1:1000/100

REV.	DATA	DESCRIZIONE	REDATTO	VERIFICATO	APPROVATO	AUTORIZZATO
B	Ottobre 2011	Rif. Istruttoria prof. CDG-0141142-P del 19/10/11	S.TERRENO	R.CAPOCCHI	M. LITI	P. PAGLINI
A	Aprile 2011	EMISSIONE	S.TERRENO	A.TURSO	M. LITI	P. PAGLINI

Responsabile del procedimento: Ing. MAURIZIO MAURIZIO

Il Progettista:



Il Consulente Tecnico di Progetto:



Il Coordinatore per la sicurezza in fase di progetto:



Il Direttore dei lavori:

