


← AGRIGENTO

A19 →

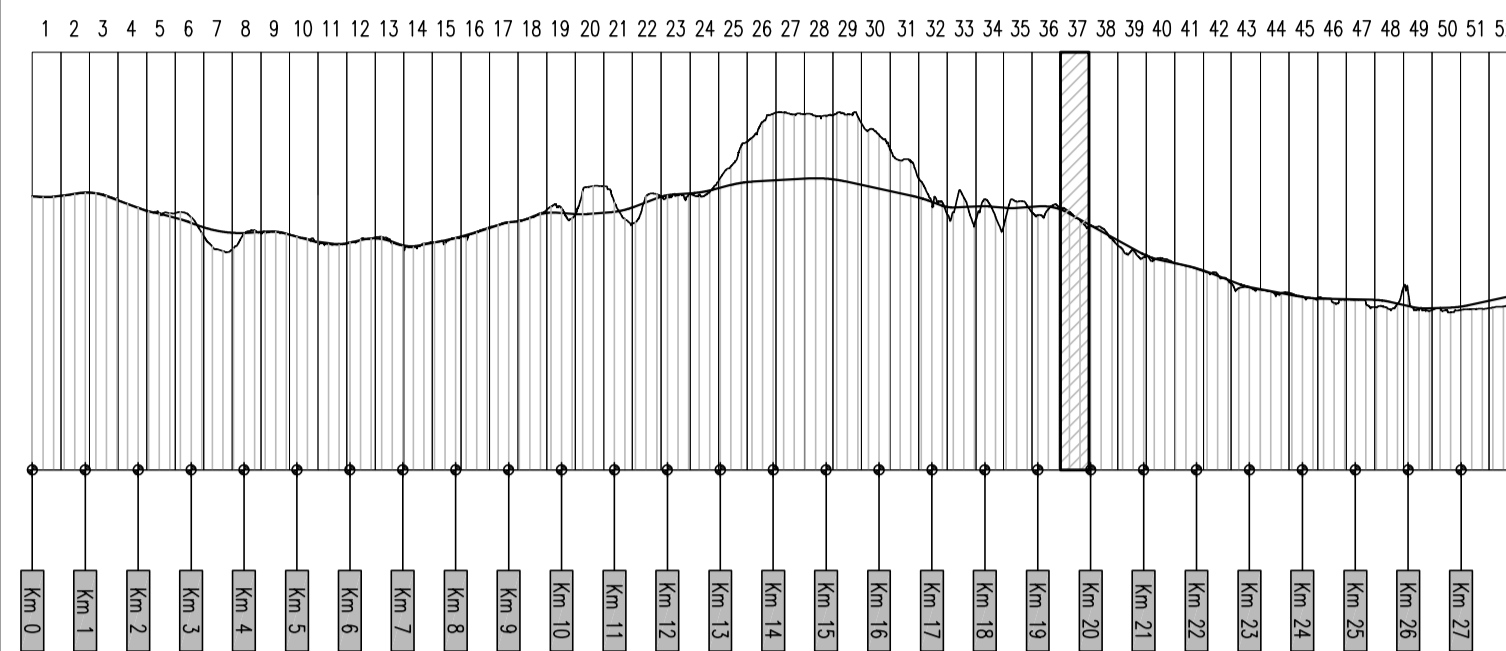

SOTTOVA SCATOLARE 4.90x6.30 (L=29.18 m)
Prog. 19+928.97



SCALA QUOTE 1:100
SCALA DISTANZE 1:1000

QT.RIF. 456.00

NUMERO SEZIONI	32	733	734	735	736	737	738	739	740	741	742	743	744	745	746	747	748	749	750	751	752	753	754	755	756	757	758	759	
DISTANZE PARZIALI	20.00	20.00	20.00	20.00	20.00	20.00	20.00	20.00	20.00	20.00	20.00	20.00	20.00	20.00	20.00	20.00	20.00	20.00	20.00	20.00	20.00	20.00	20.00	20.00	20.00	12.70	7.30	20.00	
DISTANZE PROGRESSIVE	19+443.09	19+463.09	19+483.09	19+503.09	19+523.09	19+543.09	19+563.09	19+583.09	19+603.09	19+623.09	19+643.09	19+663.09	19+683.09	19+703.09	19+723.09	19+743.09	19+763.09	19+783.09	19+803.09	19+823.09	19+843.09	19+863.09	19+883.09	19+903.09	19+923.09	19+942.79	19+950.09		
ANDAMENTO PLANIMETRICO	$S_v = 864.708$ $R = 1298.750$ $q = 42.3862$																												
ANDAMENTO CIGLI	SX --- DX ---																												
ETOMETRICHE	--- --- ---																												



ANAS S.p.A.
DIREZIONE CENTRALE PROGRAMMAZIONE PROGETTAZIONE

PA 12/09
CORRIDOIO PLURIMODALE TIRRENICO - NORD EUROPA
ITINERARIO AGRIGENTO - CALTANISSETTA - A19
S.S. N° 640 "DI PORTO EMPEDOCLE"
AMMODERNAMENTO E ADEGUAMENTO ALLA CAT. B DEL D.M. 5.11.2001
Dal km 44+000 allo svincolo con l'A19

PROGETTO ESECUTIVO

Contraente Generale:



ASSE PRINCIPALE
Profili longitudinali
Asse direzione Agrigento - A19 - Tav. 37/52

Codice Unico Progetto (CUP) : F91B0900070001																			
Codice Elaborato:																			
PA12_09 - E	0	0	0	G	E	2	1	P	P	0	6	Z	F	X	0	3	7	A	
F																			
E																			
D																			
C																			
B																			
A	Aprile 2011	EMISSIONE					S.TERRENO	A.TURSO	M. LITI	P. PAGLINI									
REV.	DATA	DESCRIZIONE					REDATTO	VERIFICATO	APPROVATO	AUTORIZZATO									
Responsabile del procedimento: Ing. MAURIZIO MAURIZIO																			

Il Progettista:



ING. GIAN LUCA MEZZANIN
ORDINE DEGLI INGEGNERI DI FIRENZE N° 4533

Il Consulente:



ING. TURSIO ADRIANO
ORDINE INGEGNERI ROMA N° 1400

Il Coordinatore per la sicurezza in fase di progetto:



ING. ALESSANDRO SILIOTTI
ORDINE INGEGNERI ROMA N° 1607

Il Direttore dei lavori:



ING. PEPPINO MARABAGLIO
ORDINE INGEGNERI ROMA N° 14447