


← AGRIGENTO

A19 →

VIADOTTO "SANTUZZA II" DX
STRUTTURA MISTA L=322.50
(35.00+5x50.50+35.00)


SPALLA I
Prog. 20+418.55

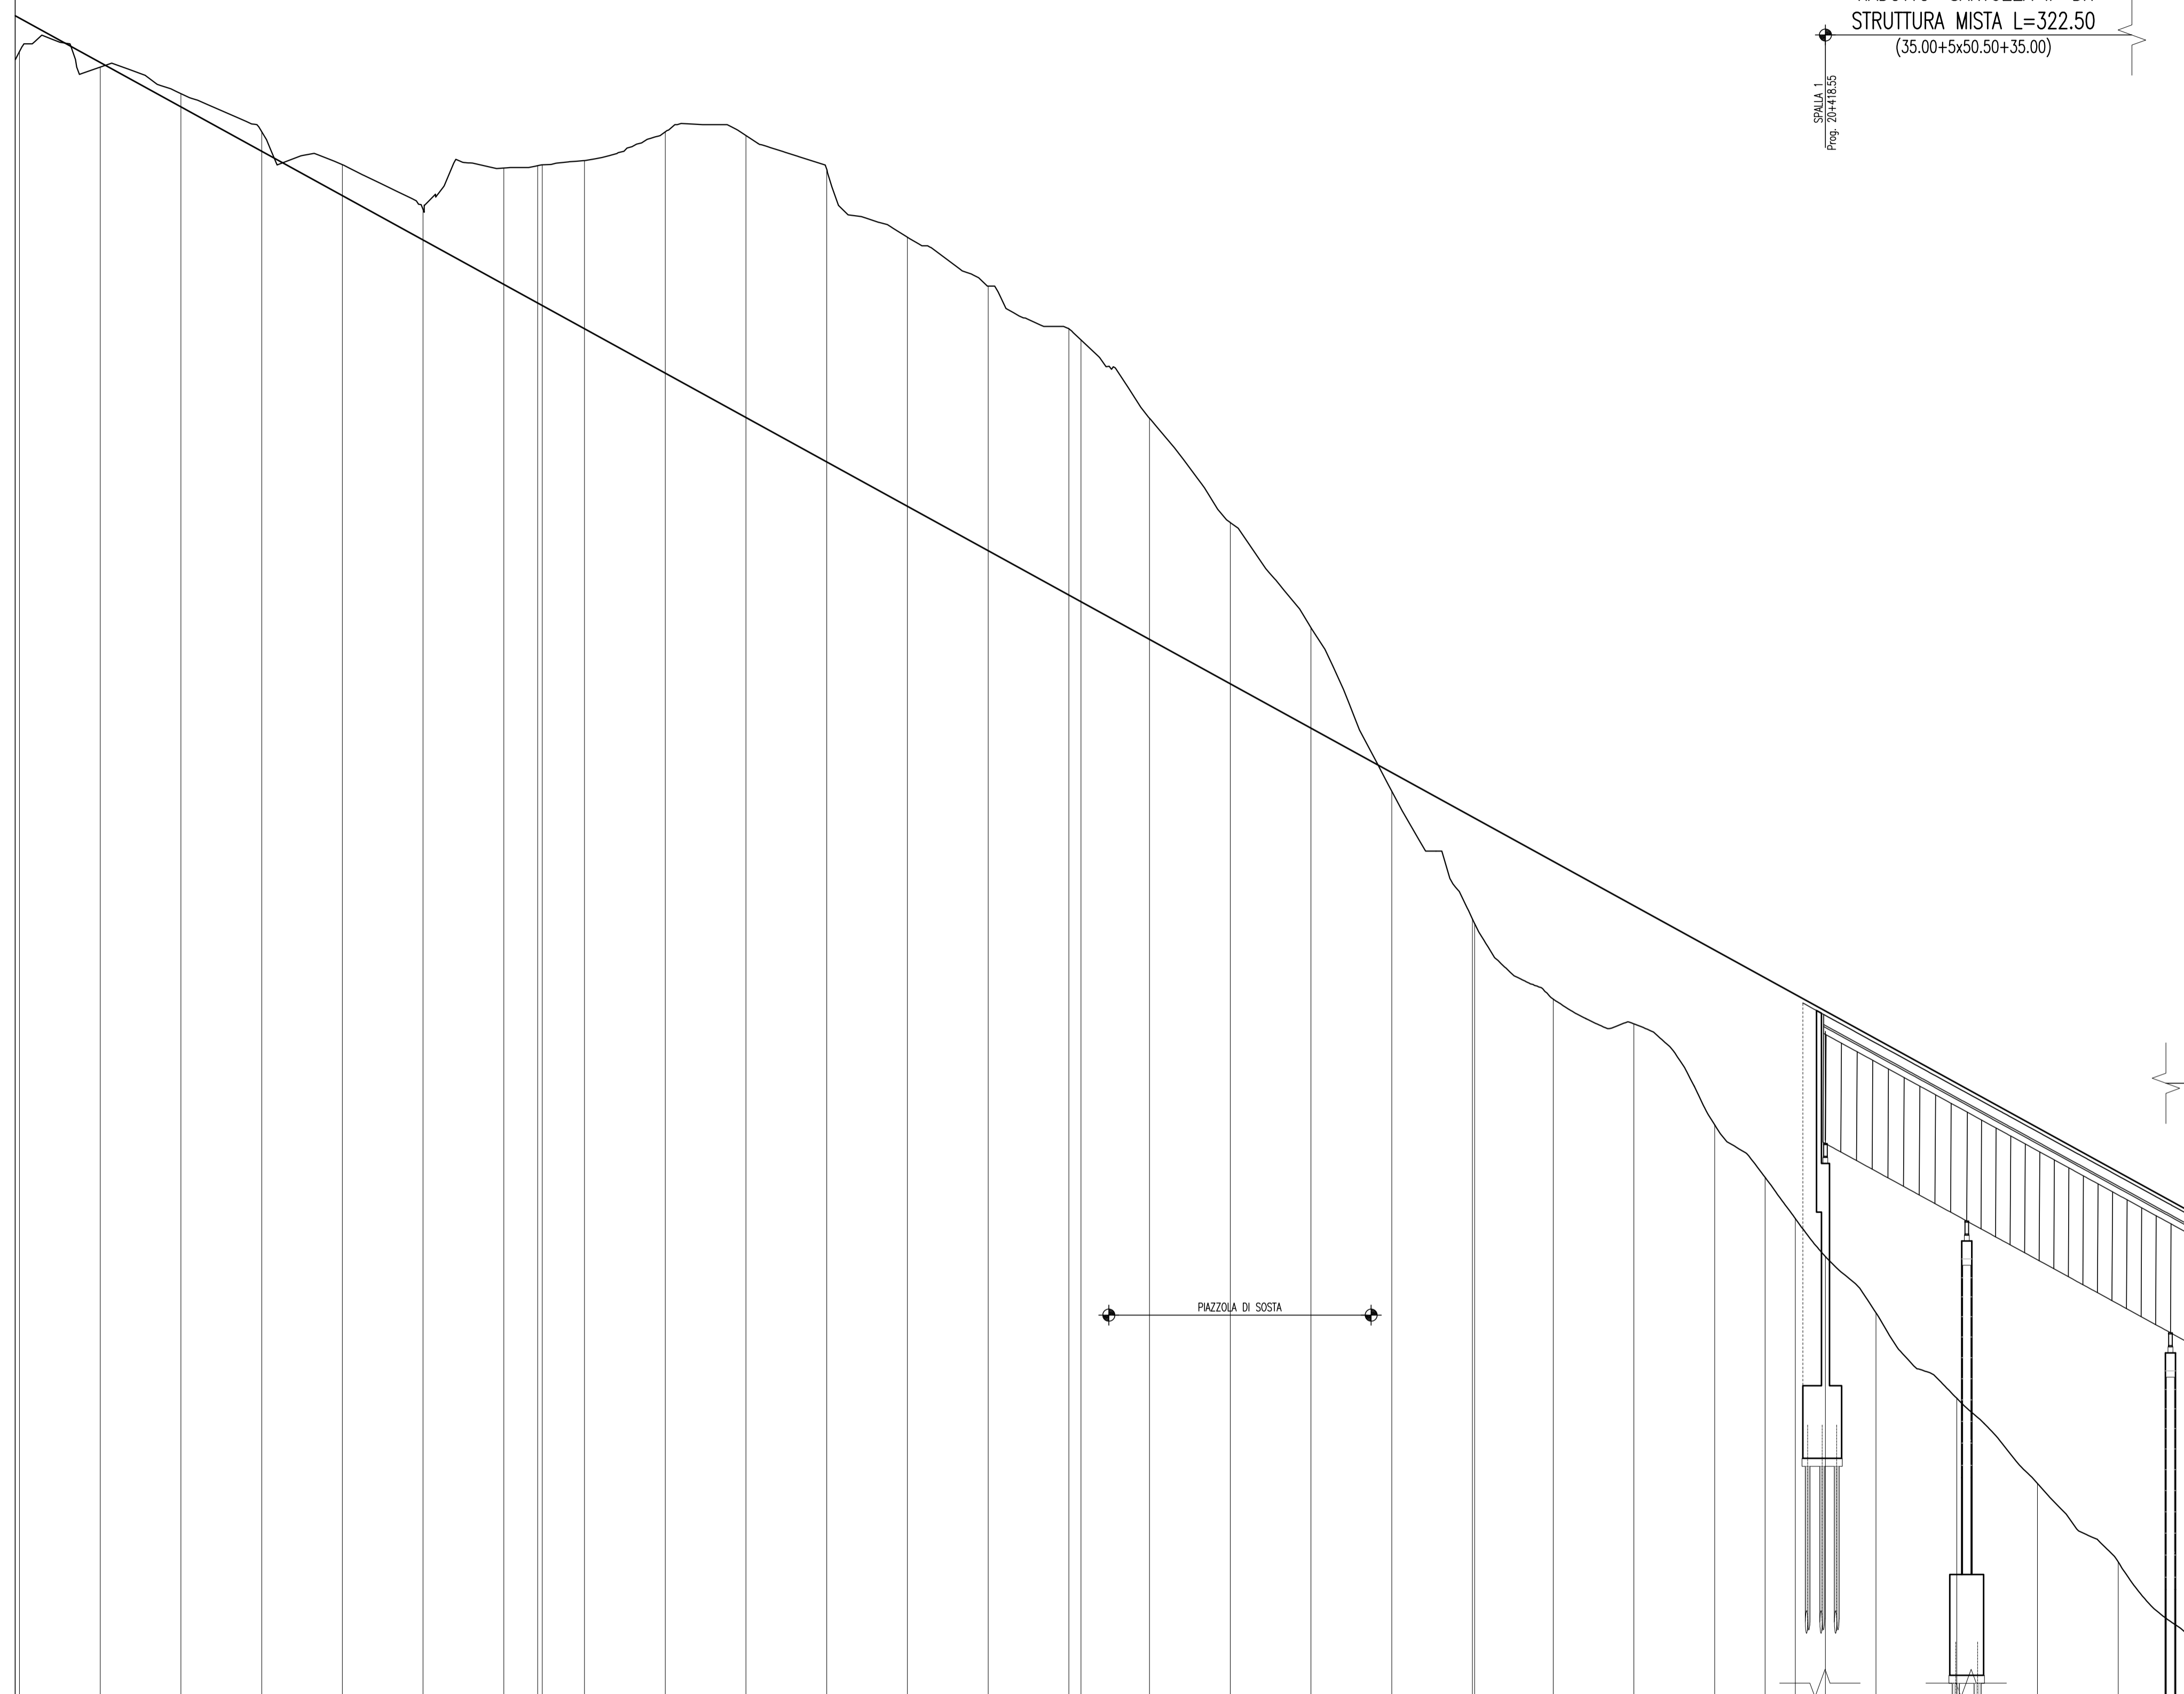

SCALA QUOTE 1:100
SCALA DISTANZE 1:1000

QT.RIF. 421.00

NUMERO SEZIONI	60	761	762	763	764	765	766	767	768	769	770	771	772	773	774	775	776	777	778	779	780	781	782	783	784	785	786	787	788	789	790	791	792			
QUOTE PROGETTO																																				
QUOTE TERRENO																																				
DIFFERENZA QUOTE																																				
DISTANZE PARZIALI		20.00	20.00	20.00	20.00	20.00	20.00	8.40	10.47	20.00	20.00	20.00	20.00	20.00	20.00	20.00	17.00	20.00	20.00	20.00	20.00	19.47	20.00	20.00	20.00	12.49	7.51	7.46	12.54	20.00	20.00	20.00	20.00			
DISTANZE PROGRESSIVE	19+971.09	19+991.09	20+011.09	20+031.09	20+051.09	20+071.09	20+091.09	20+109.49	20+119.96	20+139.96	20+159.96	20+179.96	20+199.96	20+219.96	20+239.96	20+259.96	20+276.96	20+296.96	20+316.96	20+336.96	20+356.96	20+376.43	20+396.43	20+416.43	20+436.43	20+456.43	20+476.43	20+496.43	20+516.43	20+536.43	20+556.43	20+576.43				
ANDAMENTO PLANIMETRICO	<p>A= 448.677 Sv= 155.695 I₀= 3.8159 D= 0.778 L= 1.134</p> <p>A= 400.418 Sv= 133.473 I₀= 3.5368 D= 0.618</p> <p>A= 436.832 Sv= 23.1506 I₀= 1201.250</p>																																			
ANDAMENTO CIGLI	<p>SX d=-0.10% d=0.10%</p> <p>DX 2.500% d=-0.21% d=-0.21% 4.80%</p>																																			
ETOMETRICHE	<p>-2.500% -2.500% -2.500% -4.800%</p>																																			

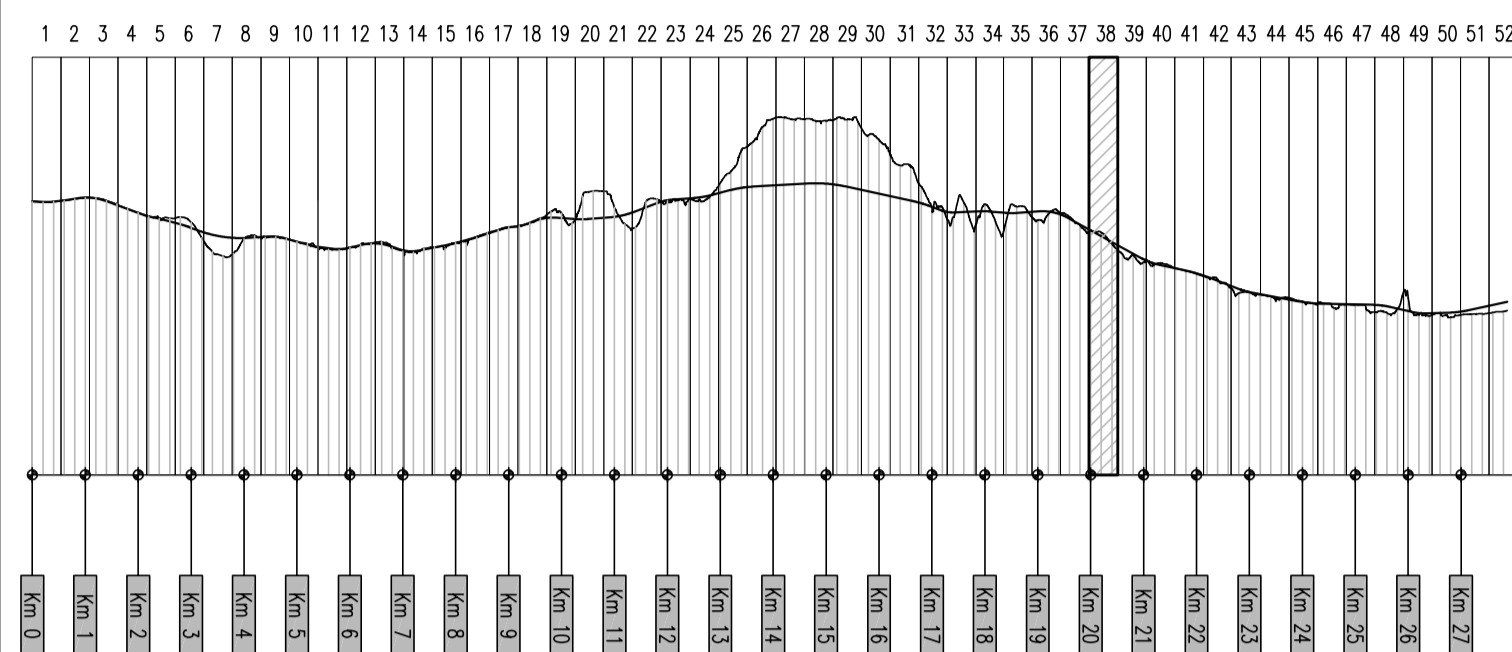



ANAS S.p.A.
DIREZIONE CENTRALE PROGRAMMAZIONE PROGETTAZIONE

PA 12/09
CORRIDOIO PLURIMODALE TIRRENICO - NORD EUROPA
ITINERARIO AGRIGENTO - CALTANISSETTA - A19
S.S. N° 640 "DI PORTO EMPEDOCLE"
AMMODERNAMENTO E ADEGUAMENTO ALLA CAT. B DEL D.M. 5.11.2001
Dal km 44+000 allo svincolo con l'A19

PROGETTO ESECUTIVO

Contraente Generale: 

ASSE PRINCIPALE
Profili longitudinali
Asse direzione Agrigento - A19 - Tav. 38/52

Codice Unico Progetto (CUP) : F91B09000070001

Codice Elaborato: PA12_09 - E 0 0 0 G E 2 1 1 P P 0 6 Z F X 0 3 8 A

F

D

C

B

A Aprile 2011

EMISSIONE

S.TERRENO

A.TURSO

M. LITI

P. PAGLINI

REV. DATA

DESCRIZIONE

REDATTO

VERIFICATO

APPROVATO

AUTORIZZATO

Responsabile del procedimento: Ing. MAURIZIO ADRILANO

Il Progettista:



ORDINE DEGLI INGEGNERI DI FIRENZE N° 4533

Il Consultore:



ORDINE INGEGNERI ROMA N° 1400

Il Coordinatore per la sicurezza in fase di progetto:



ORDINE INGEGNERI ROMA N° 1400

Il Direttore dei lavori:



ORDINE INGEGNERI ROMA N° 14447