


← AGRIGENTO

A19 →


R	15000,000
T	46,847
Fr	0,073
Pr	0+646,555
Qr	518,985

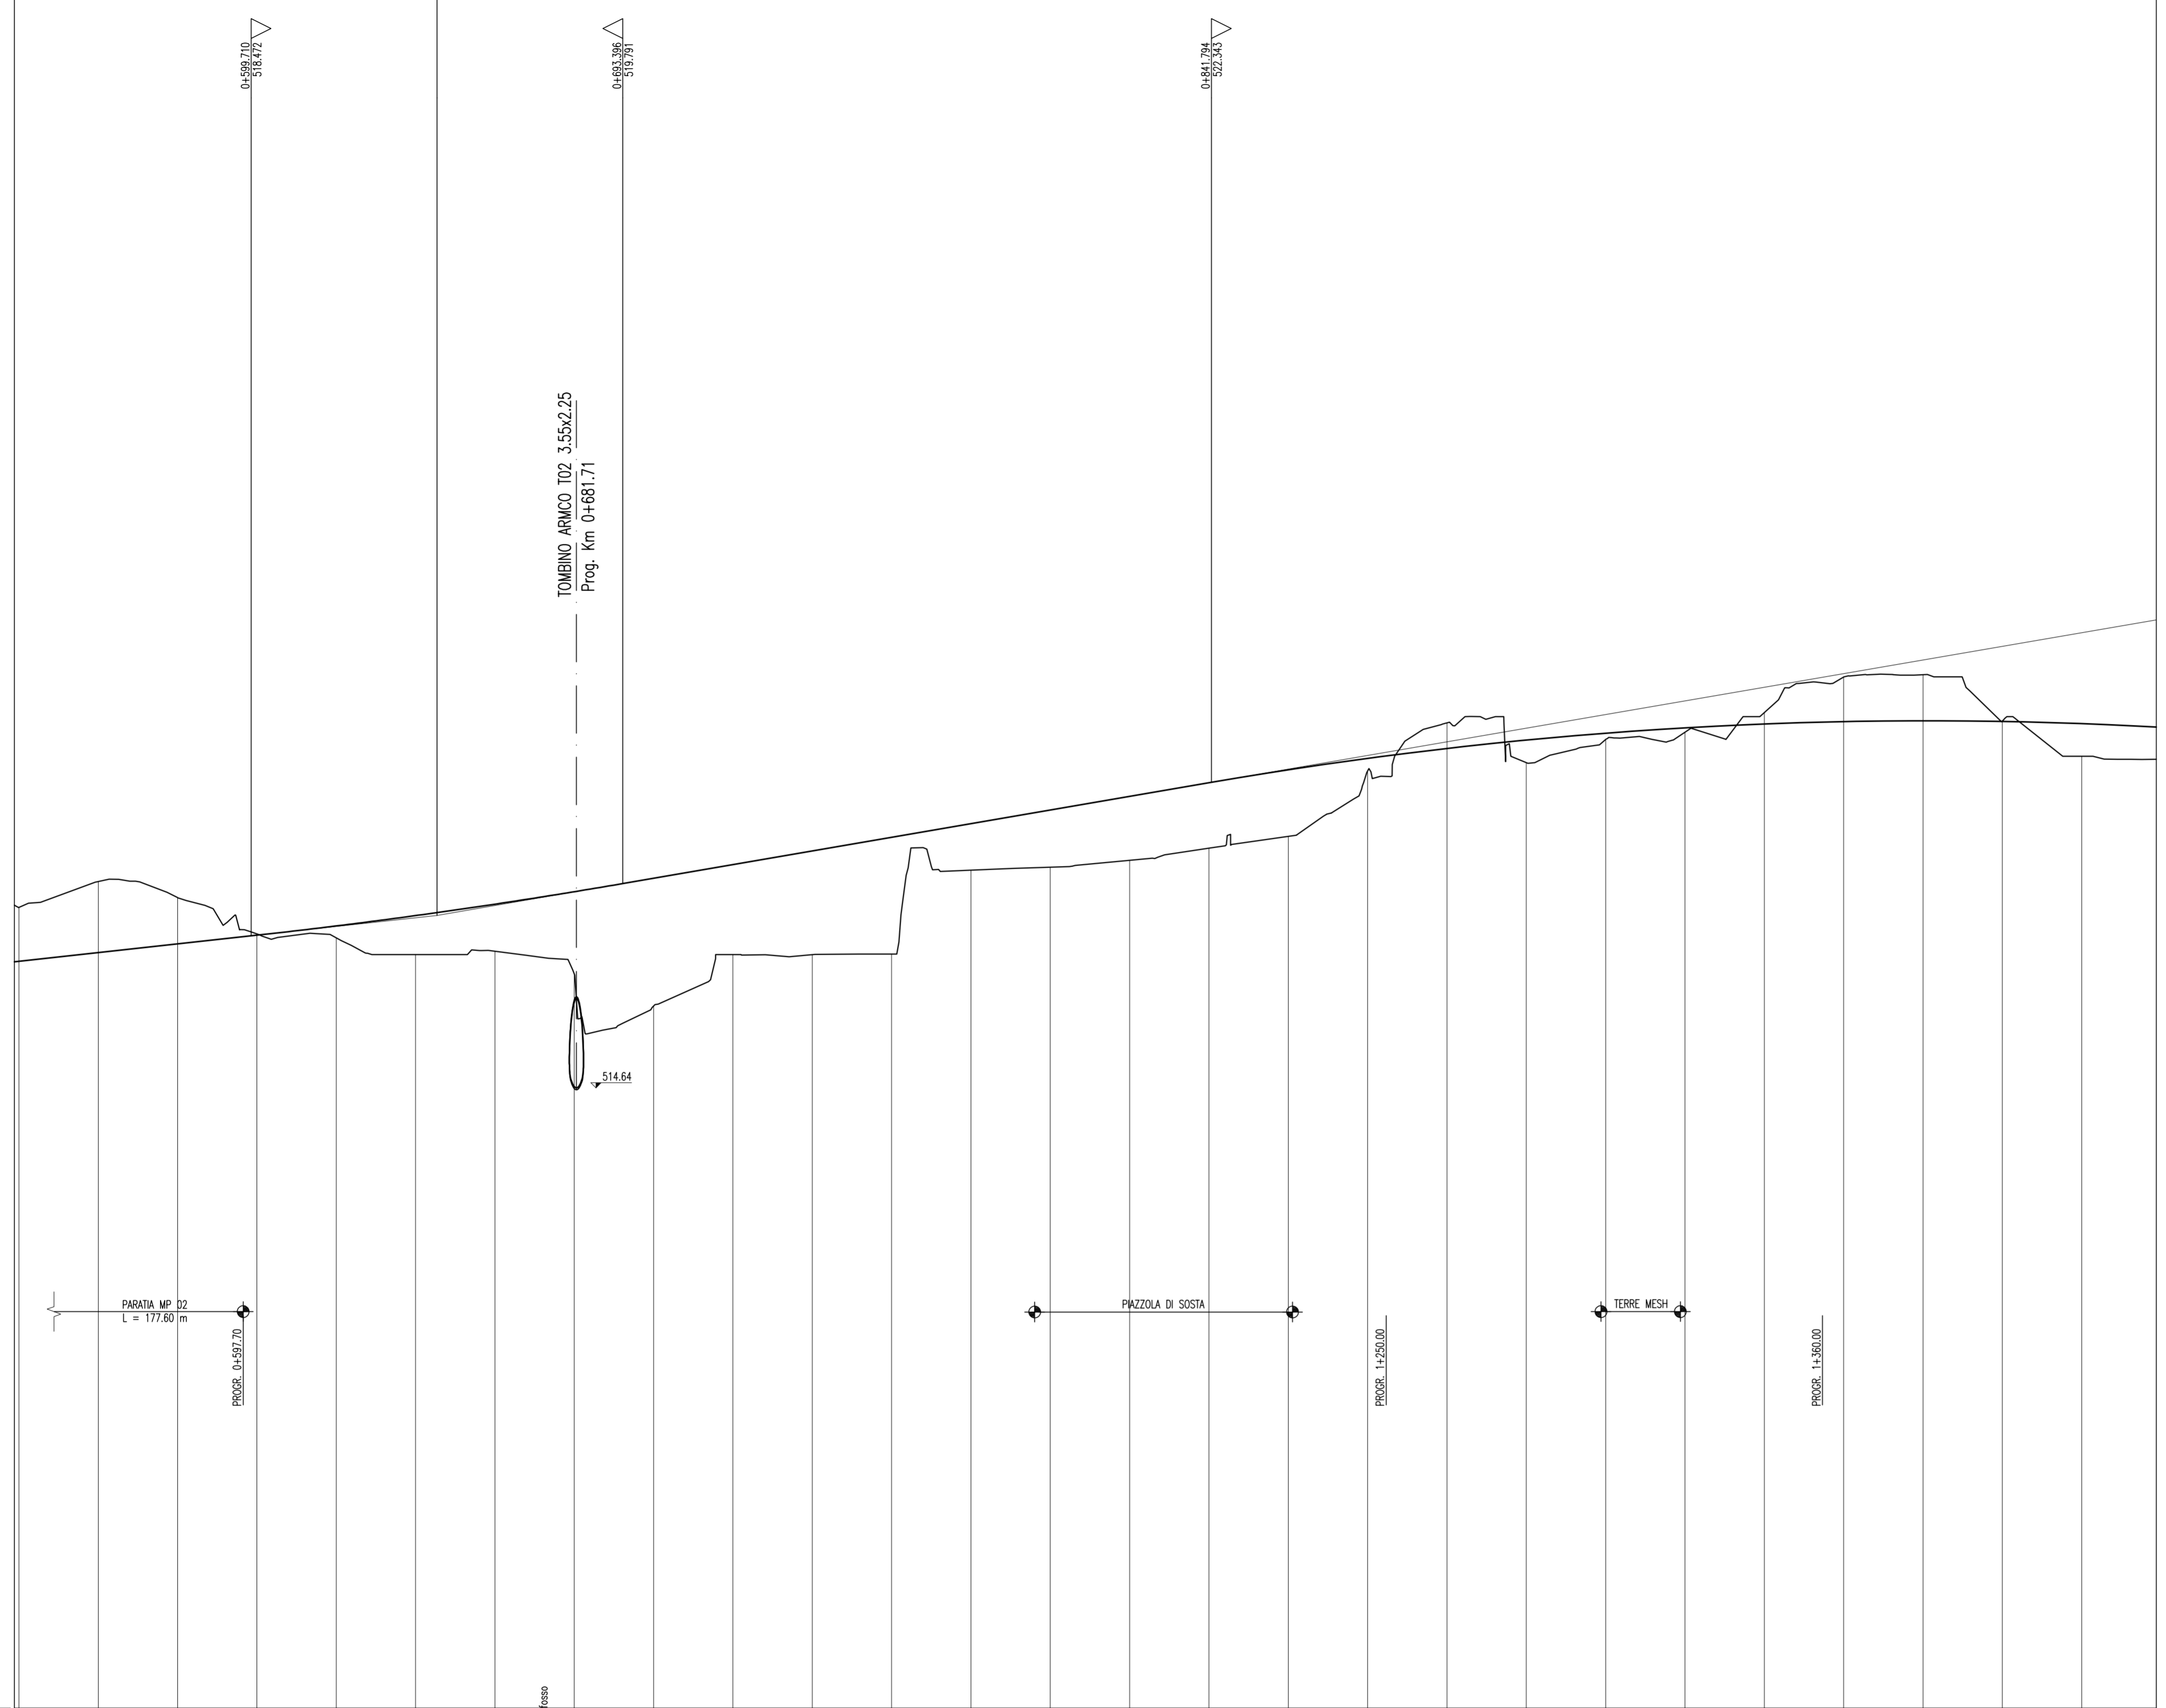

SCALA QUOTE 1:100
SCALA DISTANZE 1:1000

QT.RIF. 499,00

NUMERO SEZIONI	31	32	33	34	35	36	37	38	39	40	41	42	43	44	45	46	47	48	49	50	51	52	53	54	55	56	57	
ANDAMENTO PLANIMETRICO	L = 701,267																											
ANDAMENTO CIGLI	SX --- DX ---																											
ETOMETRICHE	6 7 8 9 10																											

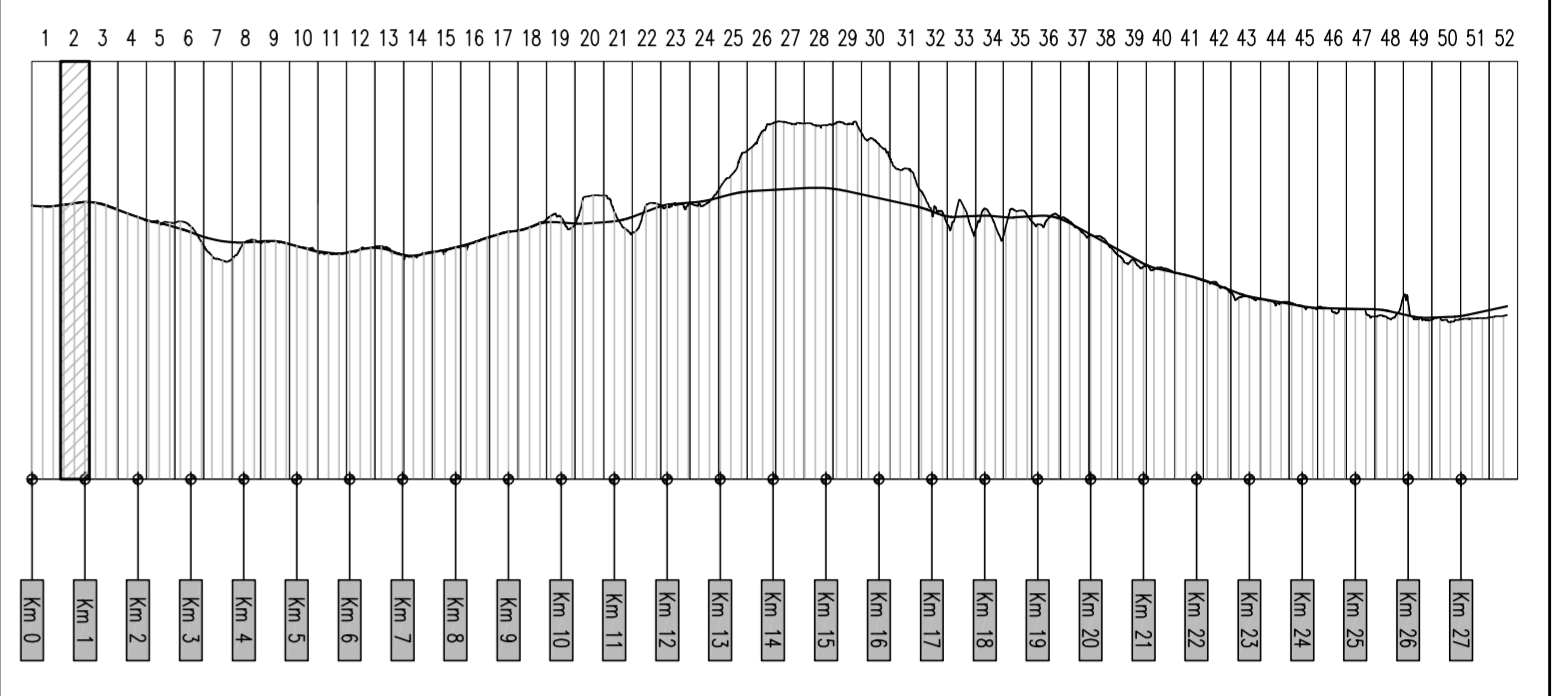

ANAS S.p.A. DIREZIONE CENTRALE PROGRAMMAZIONE PROGETTAZIONE

PA 12/09
CORRIDOIO PLURIMODALE TIRRENICO - NORD EUROPA
ITINERARIO AGRIGENTO - CALTANISSETTA - A19
S.S. N° 640 "DI PORTO EMPEDOCLE"
AMMODERNAMENTO E ADEGUAMENTO ALLA CAT. B DEL D.M. 5.11.2001
Dal km 44+000 allo svincolo con l'A19

PROGETTO ESECUTIVO

Contraente Generale: **Empedocle 2** S.r.l.

ASSE PRINCIPALE
Profili longitudinali
Asse direzione A19 - Agrigento - Tav. 2/52

Codice Unico Progetto (CUP) : F91B09000070001
Codice Elaborato: PA12_09 - E 0 0 0 G E 2 1 1 P P 0 6 Z F X 0 5 4 A

F						
E						
D						
C						
B						
A	Aprile 2011	EMISSIONE	S.TERRENO	A.TURSO	M. LITI	P. PAGLINI
REV.	DATA	DESCRIZIONE	REDATTO	VERIFICATO	APPROVATO	AUTORIZZATO

Responsabile del procedimento: Ing. MAURIZIO TURSO

Il Progettista: **Ing. GIAN LUCA MENCHINI** (Ordine degli Ingegneri di Firenze N° 4533)

Il Consulente: **Ing. TURSO Adriano** (Ordine degli Ingegneri di Agrigento N° 1400)

Il Coordinatore per la sicurezza: **Dott. Ing. MESSANARO SILVANO** (Ordine Regionale dei Geologi di Sicilia N° 14853)

Il Direttore dei lavori: **Dott. Ing. PEPPINO MARABO** (Ordine degli Ingegneri di Roma N° 14447)