

R	10500.000
T	282.610
Fr	-3.801
Pr	1+124.363
Qr	527.202

← AGRIGENTO

A19 →


TOMBINO SCATOLARE T03 1.50x1.50
Prog. Km 1+116.61

CAVALI
Prog.

1+406.784
516.855

TOMBINO ARMCO T04 DN 1500
Prog. Km 1+452.77

CAVALCIMA (L=36.05 m)
Prog. Km 1+618.47

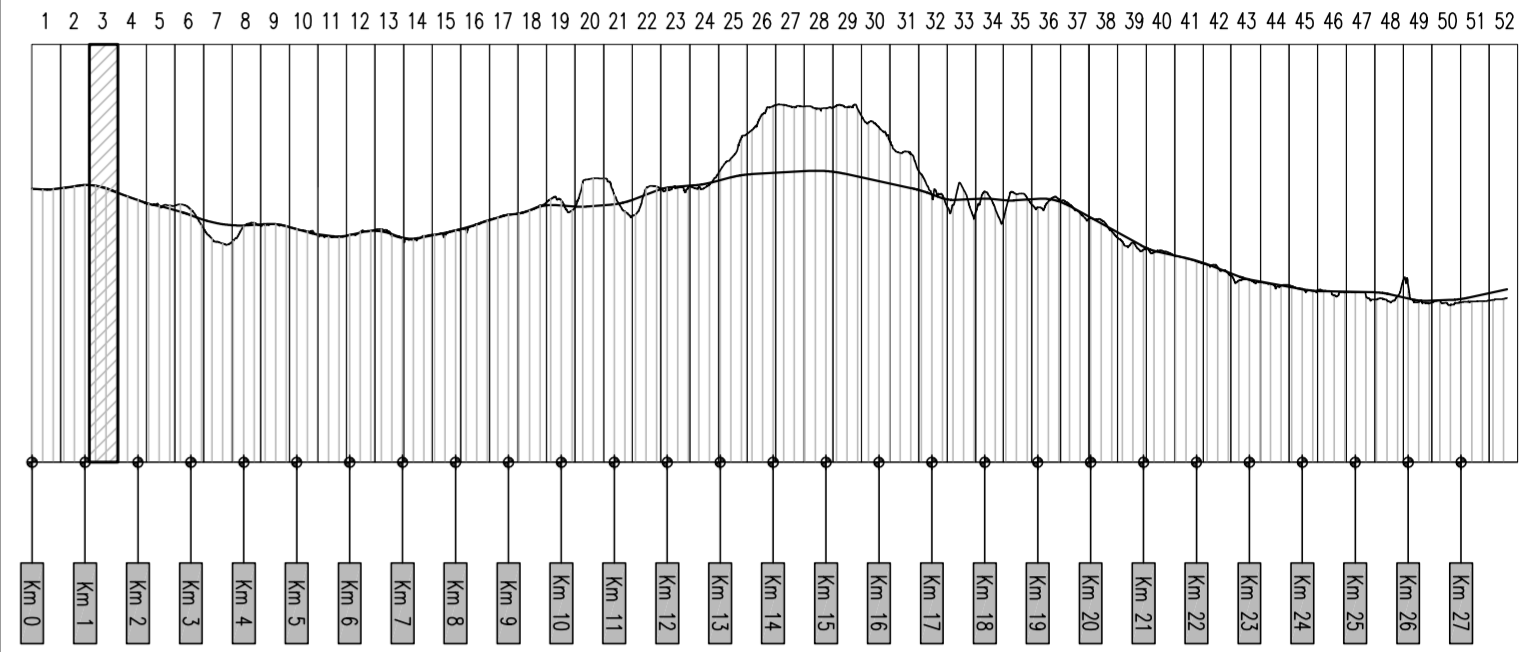

SCALA QUOTE 1:100
SCALA DISTANZE 1:1000

QT. RIF. 499.00

NUMERO SEZIONI	58	59	60	61	62	63	64	65	66	67	68	69	70	71	72	73	74	75	76	77	78	79	80	81	82	83	84	85	86	87	88	89							
DISTANZE PARZIALI	20.00	20.00	20.00	17.02	17.02	20.01	20.02	20.03	20.03	20.04	20.05	20.06	9.61	10.46	20.07	20.07	20.07	20.07	7.44	12.63	20.06	20.05	20.04	20.03	20.03	20.02	20.01	14.01	5.99	20.00	20.00	20.00							
DISTANZE PROGRESSIVE	1+081.17	1+101.17	1+121.17	1+141.17	1+161.17	1+181.18	1+201.20	1+221.23	1+241.26	1+261.30	1+281.35	1+301.41	1+311.02	1+321.48	1+341.55	1+361.61	1+381.68	1+401.75	1+409.19	1+421.81	1+441.87	1+461.92	1+481.96	1+501.99	1+522.02	1+542.04	1+562.05	1+576.06	1+592.05	1+602.05	1+622.05								
ANDAMENTO PLANIMETRICO	A= 501.306 Sv= 167.121 Iqu= -3.5376 D= 0.774																Sv= 98.194 o= 4.1571 R= 1503.750										A= 501.306 Sv= 167.121 Iqu= -3.5376 D= 0.774												
ANDAMENTO CIGLI	2.50%																d=-0.11%										d=-0.11%												
ETOMETRICHE	-2.50%																-4.16%										-2.50%												



ANAS S.p.A.
DIREZIONE CENTRALE PROGRAMMAZIONE PROGETTAZIONE

PA 12/09
CORRIDOIO PLURIMODALE TIRRENICO - NORD EUROPA
ITINERARIO AGRIGENTO - CALTANISSETTA - A19
S.S. N° 640 "DI PORTO EMPEDOCLE"
AMMODERNAMENTO E ADEGUAMENTO ALLA CAT. B DEL D.M. 5.11.2001
Dal km 44+000 allo svincolo con l'A19

PROGETTO ESECUTIVO

Contraente Generale: 

ASSE PRINCIPALE
Profili longitudinali
Asse direzione A19 - Agrigento - Tav. 3/52

Codice Unico Progetto (CUP) : F91B09000070001
Codice Elaborato: PA12_09 - E 0 0 0 G E 2 1 1 P P 0 6 Z F X 0 5 5 A

Scale: 1:1000/100

Il Progettista:


Il Consulente:


Il Coordinatore per la sicurezza:


Il Direttore dei lavori:
