



← AGRIGENTO

A19 →

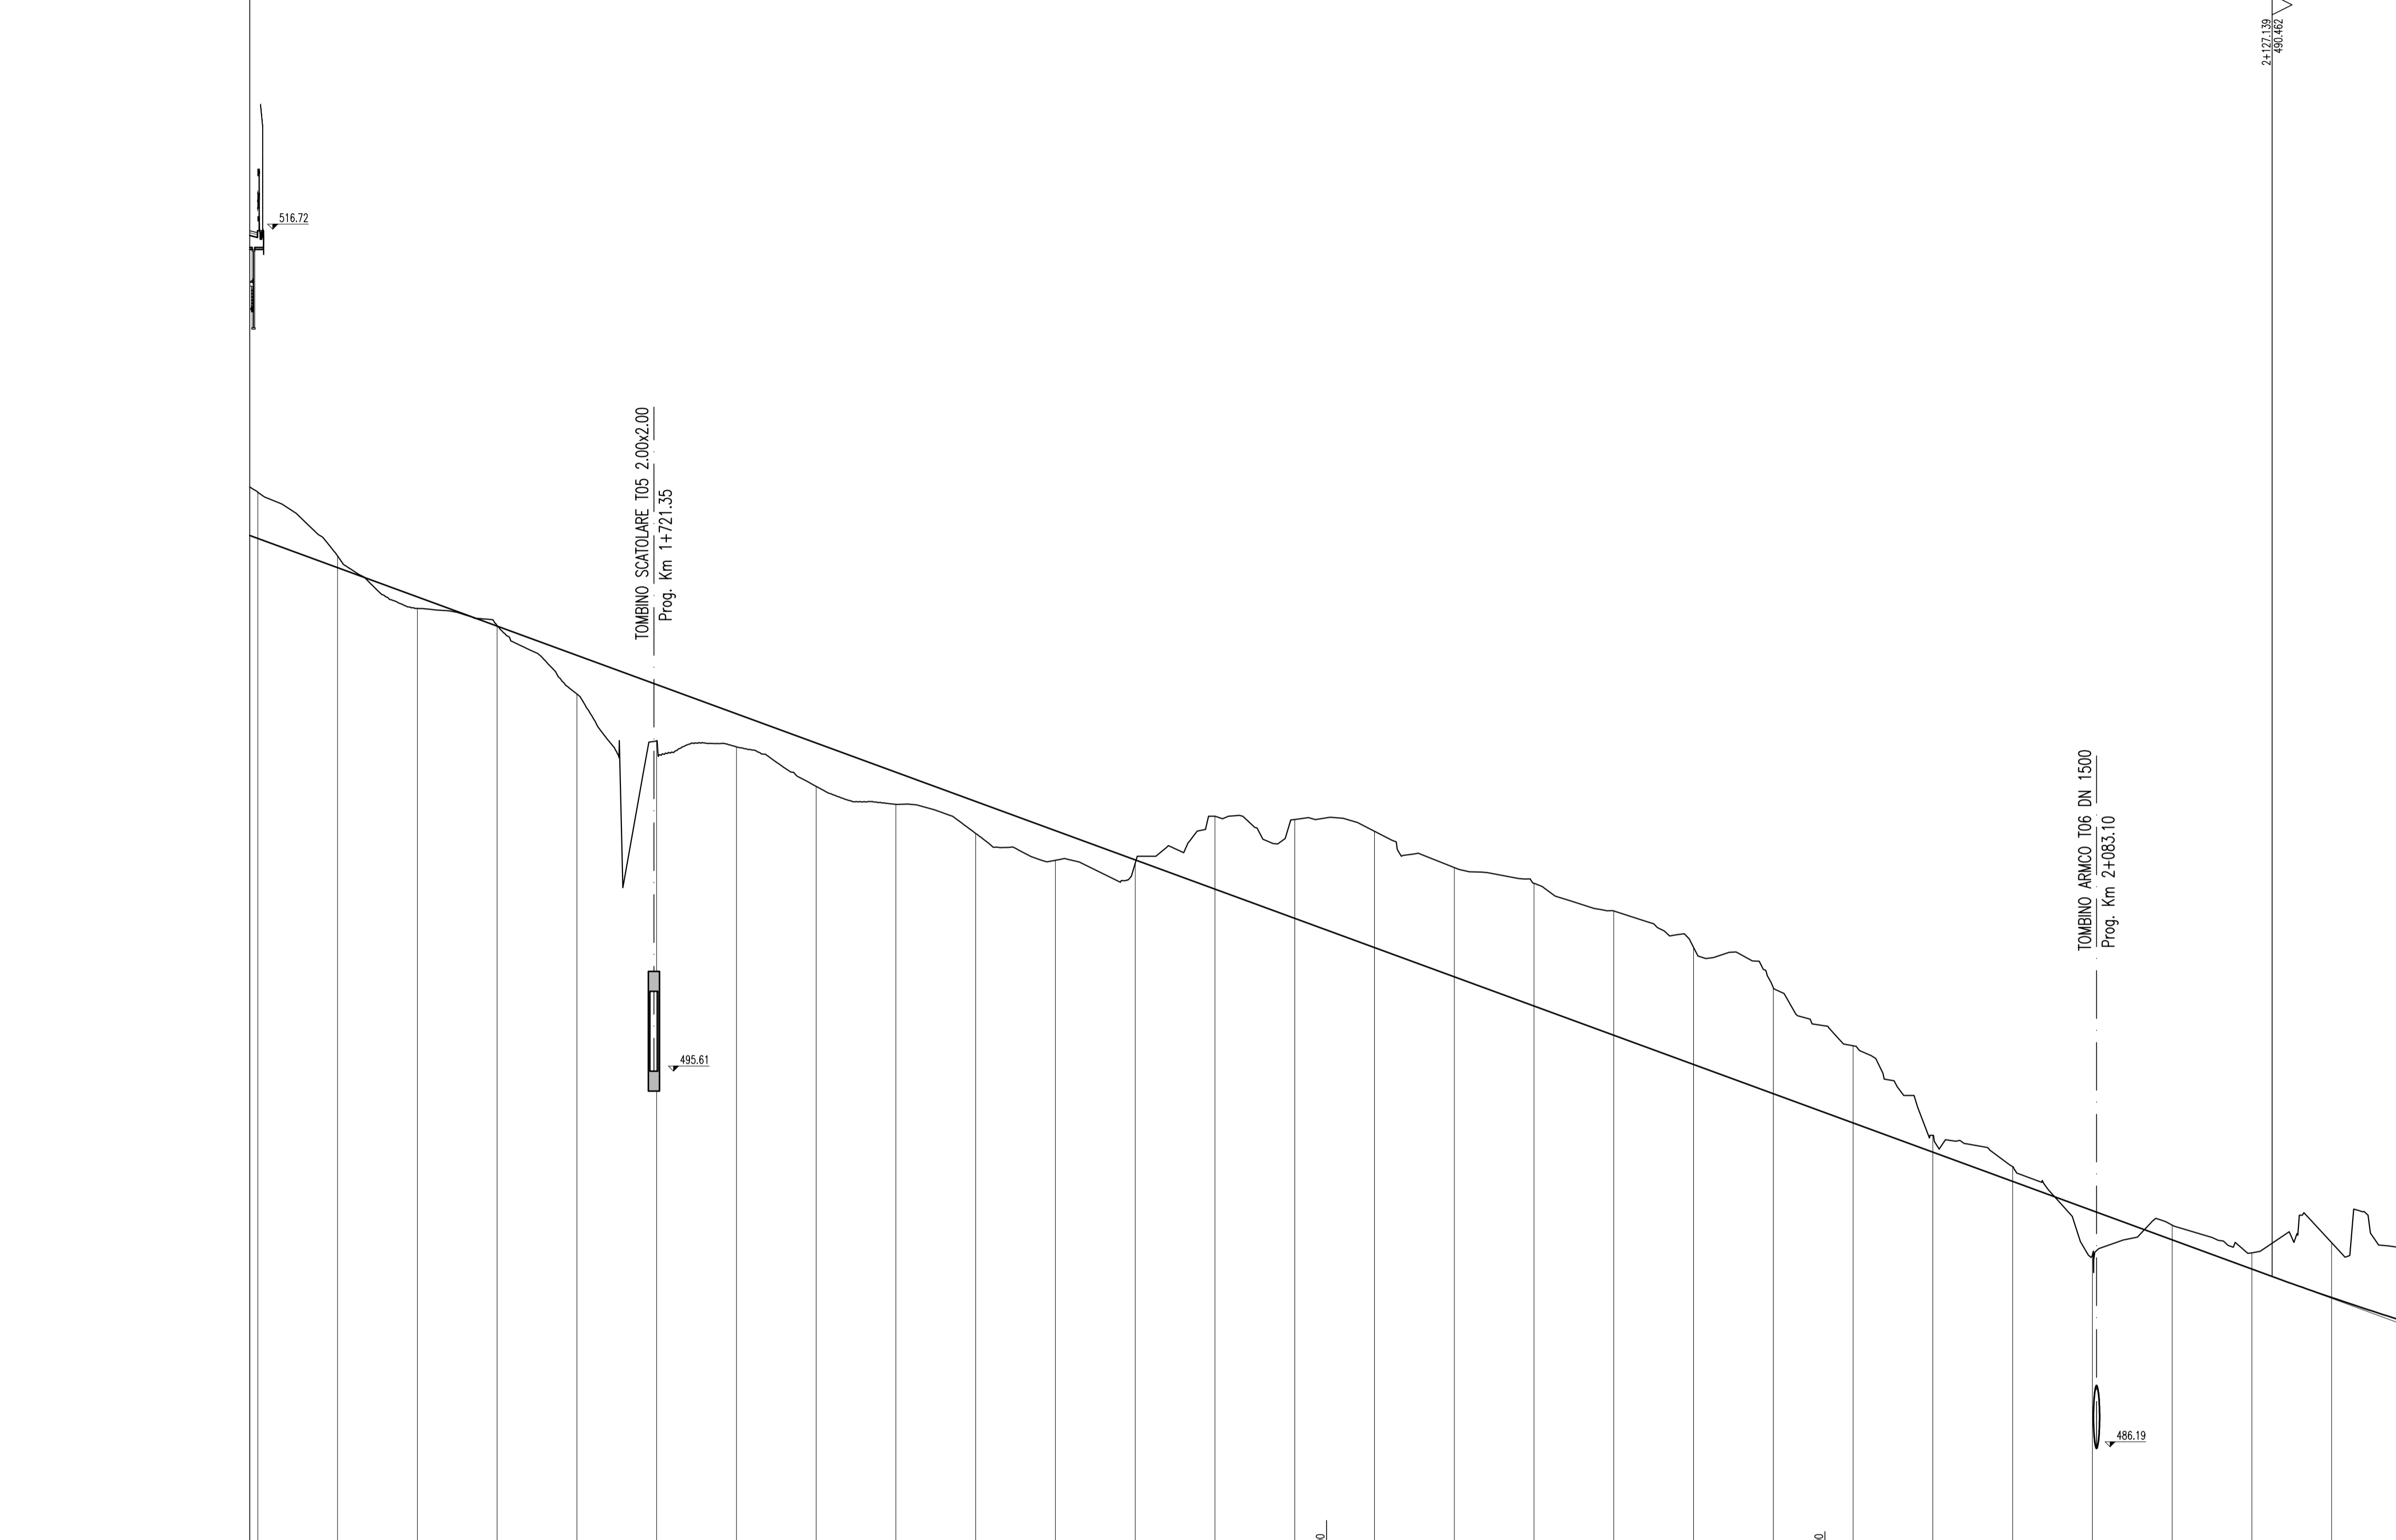

SCALA QUOTE 1:100
SCALA DISTANZE 1:1000

NUMERO SEZIONI	89	90	91	92	93	94	95	96	97	98	99	100	101	102	103	104	105	106	107	108	109	110	111	112	113	114	115	
QUOTE PROGETTO	-506.967	-506.235	-507.592	-506.769	-506.036	-505.304	-504.571	-503.838	-503.105	-502.372	-501.640	-500.907	-500.174	-499.441	-498.709	-497.976	-497.243	-496.510	-495.777	-495.045	-494.312	-493.579	-492.846	-492.114	-491.381	-490.648	-499.915	
QUOTE TERRENO	-510.123	-508.324	-507.213	-506.782	-505.066	-503.895	-503.739	-502.749	-502.299	-501.572	-500.898	-500.827	-502.000	-501.919	-501.626	-500.715	-500.319	-499.629	-498.713	-497.704	-496.245	-494.000	-493.214	-491.005	-491.751	-491.054	-491.311	
DIFFERENZA QUOTE	-1.156	-0.289	-0.289	-0.013	0.970	1.409	0.832	1.089	0.866	0.800	0.742	0.080	-1.826	-2.478	-2.917	-2.739	-3.076	-3.119	-2.936	-2.659	-1.933	-0.268	1.109	-0.370	-0.406	-1.377		
DISTANZE PARZIALI	20.00	20.00	20.00	20.00	20.00	20.00	20.00	20.00	20.00	20.00	20.00	20.00	20.00	20.00	20.00	20.00	20.00	20.00	20.00	20.00	20.00	20.00	20.00	20.00	20.00	20.00		
DISTANZE PROGRESSIVE	+1422.05	+1442.05	+1462.05	+1482.05	+1702.05	+1722.05	+1742.05	+1762.05	+1782.05	+1802.05	+1822.05	+1842.05	+1862.05	+1882.05	+1902.05	+1922.05	+1942.05	+1962.05	+1982.05	+2002.05	+2022.05	+2042.05	+2062.05	+2082.05	+2102.05	+2122.05	+2142.05	
ANDAMENTO PLANIMETRICO	L= 1136.041																											
ANDAMENTO CIGLI	SX --- DX ---																											
ETOMETRICHE	17 18 19 20 21																											

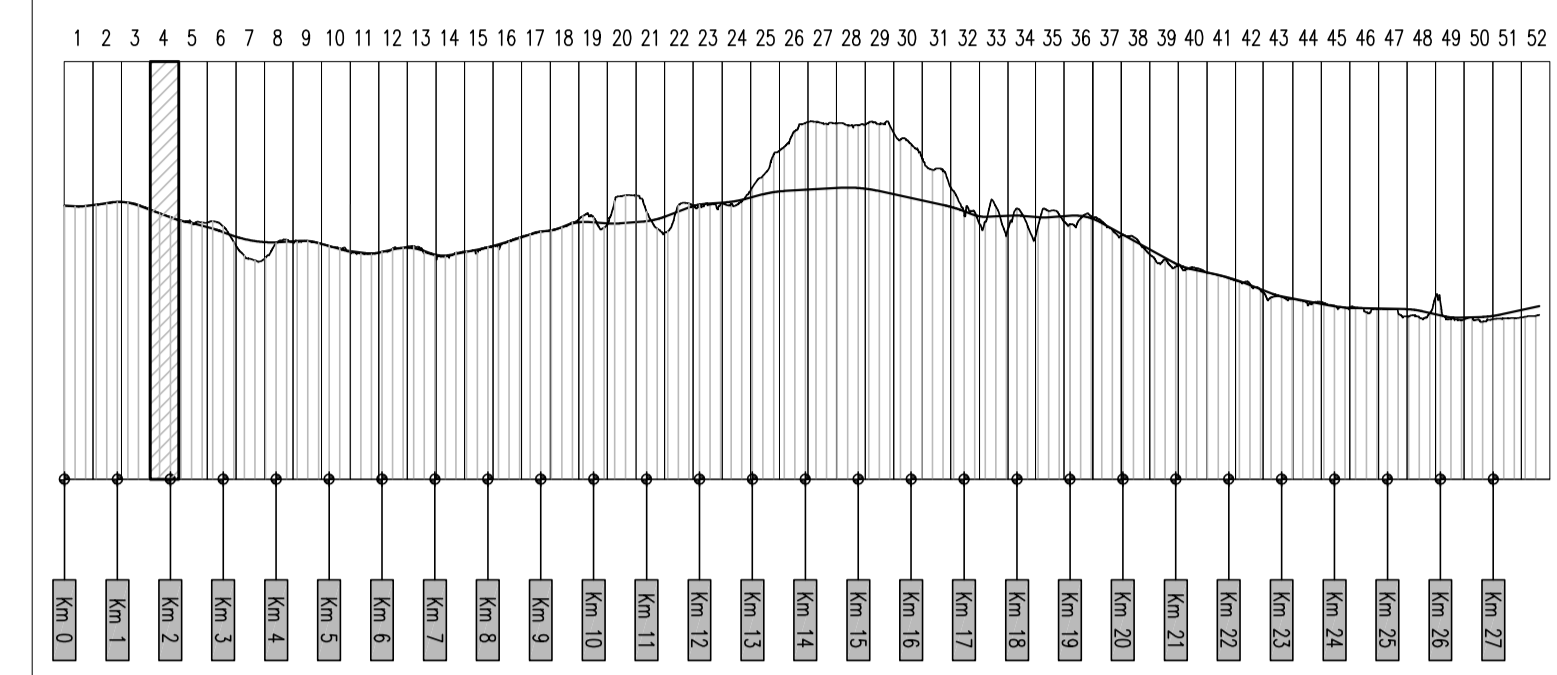

ANAS S.p.A. DIREZIONE CENTRALE PROGRAMMAZIONE PROGETTAZIONE

PA 12/09
CORRIDOIO PLURIMODALE TIRRENICO - NORD EUROPA
ITINERARIO AGRIGENTO - CALTANISSETTA - A19
S.S. N° 640 "DI PORTO EMPEDOCLE"
AMMODERNAMENTO E ADEGUAMENTO ALLA CAT. B DEL D.M. 5.11.2001
Dal km 44+000 allo svincolo con l'A19

PROGETTO ESECUTIVO

Contraente Generale: **Empedocle** S.p.A.

ASSE PRINCIPALE
Profili longitudinali
Asse direzione A19 - Agrigento - Tav. 4/52

Codice Unico Progetto (CUP) : F91B0900070001
Codice Elaborato: PA12_09 - E 000GE211PP06ZFX056A Scale: 1:1000/100

F						
E						
D						
C						
B						
A	Aprile 2011	EMISSIONE	S.TERRENO	A.TURSO	M. LITI	P. PAGLINI
REV.	DATA	DESCRIZIONE	REDATTO	VERIFICATO	APPROVATO	AUTORIZZATO

Responsabile del procedimento: Ing. MAURIZIO TURSO

Il Progettista: **Ing. GIANNI LUCA MARCHINI** ORDINE DEGLI INGEGNERI DI FIRENZE N° 4533
 Il Consulente: **Ing. MAURIZIO TURSO** ORDINE INGEGNERI REGIONALE SICILIA N° 1400
 Il Coordinatore per la sicurezza: **Dott. Gaio. D'ANGELO MAURIZIO** N. 1607
 Il Direttore dei lavori: **Ing. PEPPINO MARABOCCO** ORDINE INGEGNERI ROMA N° 14447