


R	6000.000
T	50.358
Fr	0.211
Pr	2+177.463
Qr	488.618

← AGRIGENTO


A19 →

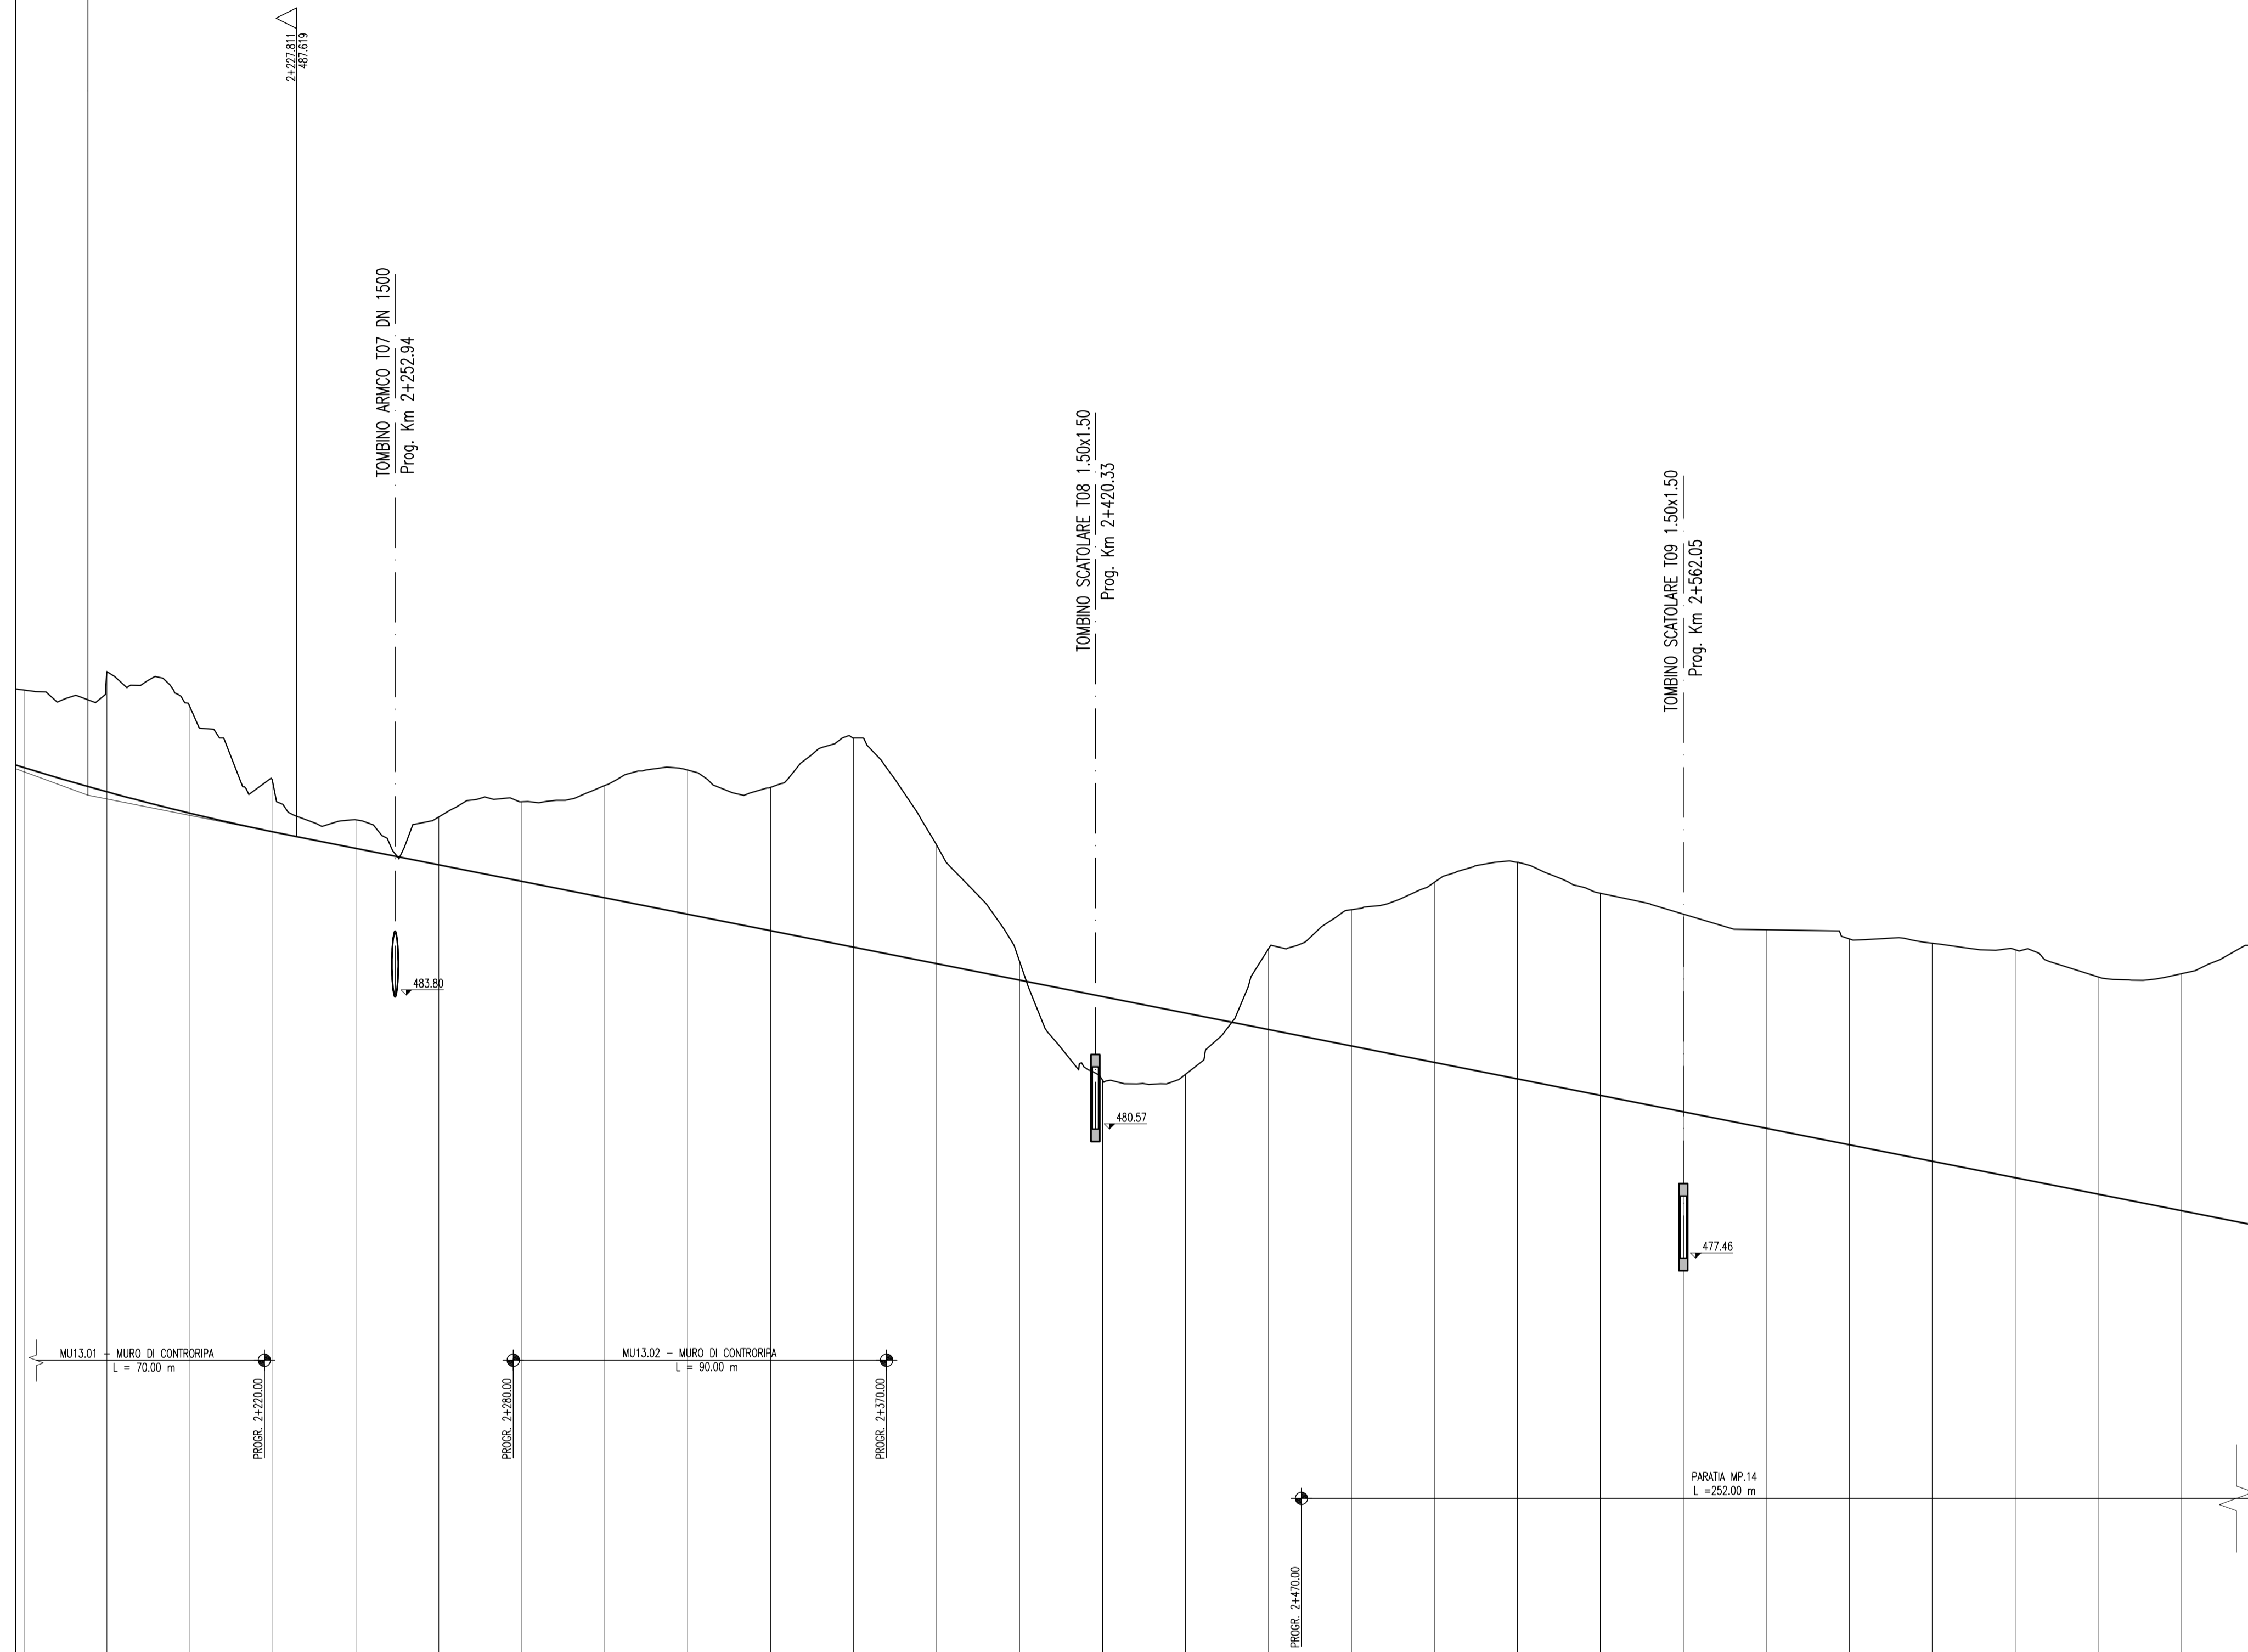

SCALA QUOTE 1:100  
SCALA DISTANZE 1:1000

QT.RIF. 465.00

NUMERO SEZIONI	116	117	118	119	120	121	122	123	124	125	126	127	128	129	130	131	132	133	134	135	136	137	138	139	140	141	142	
QUOTE PROGETTO	-482.294	-488.701	-488.185	-487.726	-487.336	-486.940	-486.544	-486.146	-485.749	-485.352	-484.956	-484.559	-484.162	-483.765	-483.368	-482.971	-482.575	-482.178	-481.781	-481.384	-480.988	-480.591	-480.194	-479.797	-479.401	-479.004	-478.607	
QUOTE TERRENO	-491.152	-491.583	-490.749	-488.919	-488.025	-486.940	-486.460	-485.854	-485.225	-484.589	-483.956	-483.325	-482.697	-482.071	-481.446	-480.821	-480.196	-480.571	-480.946	-481.321	-481.696	-482.071	-482.446	-482.821	-483.196	-483.571	-483.946	
DIFFERENZA QUOTE	-1.858	-2.892	-2.564	-1.183	-0.688	-1.155	-1.917	-2.708	-3.476	-3.457	-5.044	-2.868	-1.455	2.015	1.475	-1.942	-3.283	-4.343	-5.219	-4.874	-4.767	-4.785	-4.963	-5.254	-5.496	-5.236	-5.707	
DISTANZE PARZIALI	20.00	20.00	20.00	20.00	20.00	20.00	20.00	20.00	20.00	20.00	20.00	20.00	20.00	20.00	20.00	20.00	20.00	20.00	20.00	20.00	20.00	20.00	20.00	20.00	20.00	20.00	20.00	
DISTANZE PROGRESSIVE	2+162.05	2+182.05	2+202.05	2+222.05	2+242.05	2+262.05	2+282.05	2+302.05	2+322.05	2+342.05	2+362.05	2+382.05	2+402.05	2+422.05	2+442.05	2+462.05	2+482.05	2+502.05	2+522.05	2+542.05	2+562.05	2+582.05	2+602.05	2+622.05	2+642.05	2+662.05	2+682.05	
ANDAMENTO PLANIMETRICO	[Diagram showing planimetric alignment]																											
ANDAMENTO CIGLI	[Diagram showing curb alignment]																											
ETOMETRICHE	[Diagram showing cross-sections]																											

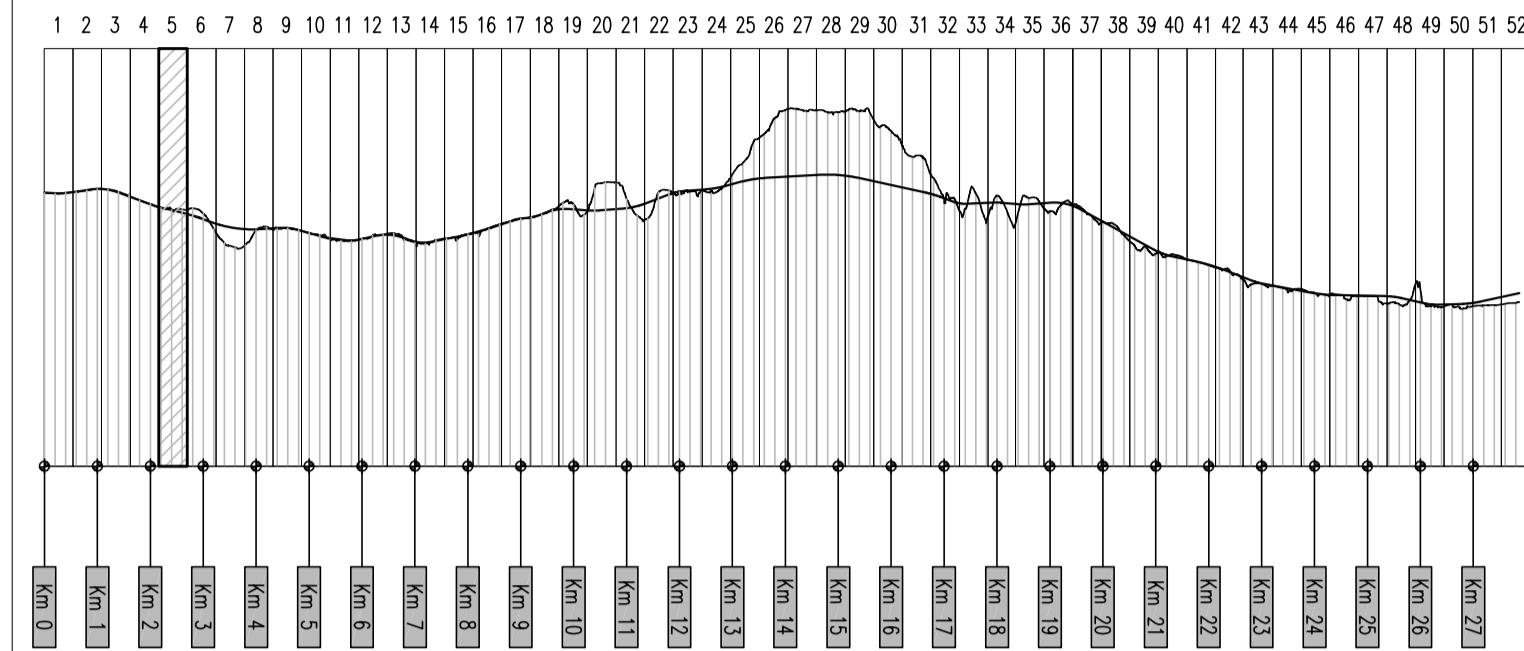

PA 12/09  
CORRIDOIO PLURIMODALE TIRRENICO - NORD EUROPA  
ITINERARIO AGRIGENTO - CALTANISSETTA - A19  
S.S. N° 640 "DI PORTO EMPEDOCLE"  
AMMODERNAMENTO E ADEGUAMENTO ALLA CAT. B DEL D.M. 5.11.2001  
Dal km 44+000 allo svincolo con l'A19

PROGETTO ESECUTIVO



ASSE PRINCIPALE  
Profili longitudinali  
Asse direzione A19 - Agrigento - Tav. 5/52

Codice Unico Progetto (CUP) : F91B09000070001

Codice Elaborato: PA12\_09 - E 0 0 0 G E 2 1 1 P P 0 6 Z F X 0 5 7 A

F																												
E																												
D																												
C																												
B																												
A	Aprile 2011	EMISSIONE	S.TERRENO	A.TURSO	M. LITI	P. PAGLINI																						
REV.	DATA	DESCRIZIONE	REDATTO	VERIFICATO	APPROVATO	AUTORIZZATO																						

Responsabile del procedimento: Ing. MAURIZIO TURSO

Il Progettista: **ING. GIANNI LUCA MICHETTI** (ORDINE DEGLI INGEGNERI DI FIRENZE N° 4533)

Il Consulente: **ING. TURSO** (ORDINE INGEGNERI ROMA N° 1400)

Il Coordinatore per la sicurezza: **ING. PEPPINO MARIANO** (ORDINE REGIONALE DEI GEOL. DI SICILIA N° 14853)

Il Direttore dei lavori: **ING. PEPPINO MARIANO** (ORDINE INGEGNERI ROMA N° 14447)