

← AGRIGENTO

A19 →

PR	11000.000
PI	121.747
PT	-0.674
PQ	2+833.071
QR	475.611


GALLERIA ARTIFICIALE "ROVETTOLO" SX  
L=277.92 m

VIADOTTO "GIULFO" SX  
STRUTTURA MISTA L=795.29  
(42.20+8x64.54+64.64+64.75+64.90+42.50)

SCALA QUOTE 1:100  
SCALA DISTANZE 1:1000

QT.RIF. 448.00

NUMERO SEZIONI	143	144	145	146	147	148	149	150	151	152	153	154	155	156	157	158	159	160	161	162	163	164	165	166	167	168	169	170	171	172		
QUOTE PROGETTO	478.210	478.002	478.002	477.808	477.374	477.069	477.069	476.903	476.396	475.853	475.274	474.659	474.007	473.319	472.595	471.835	471.044	470.209	469.372	468.534	467.696	466.858	466.026	465.210	464.413	463.633	462.860	462.100	461.350	460.600		
QUOTE TERRENO	485.212	485.509	485.745	486.503	487.066	487.066	487.199	487.396	487.730	488.273	489.027	489.992	491.169	492.554	494.147	495.948	497.957	500.176	502.604	505.251	508.026	510.929	513.950	517.088	520.343	523.714	527.191	530.774	534.462			
DIFFERENZA QUOTE	-7.002	-7.507	-7.937	-9.129	-9.987	-10.296	-10.296	-10.984	-11.520	-12.203	-12.881	-13.119	-12.918	-12.600	-12.888	-12.864	-11.791	-10.451	-8.820	-7.005	-6.677	-5.988	-4.080	-1.875	0.339	3.039	5.845	8.679	11.541			
DISTANZE PARZIALI	10.47	9.53	20.00	13.13	6.85	19.99	19.98	19.98	19.98	19.97	19.97	19.96	19.96	19.95	9.93	10.02	19.95	19.95	19.95	20.44	19.95	19.95	19.95	19.95	19.95	19.95	19.95	19.95	19.95			
ANDAMENTO PLANIMETRICO	<p>A= 650.000 S= 220.052 Tou= 3.6482 D= 1.051</p>																															
ANDAMENTO CIGLI	<p>SX --- 2.50% DX --- -2.50%</p> <p>d=0.04% d=-0.04%</p> <p>3.56% 3.56%</p> <p>-3.56% -3.56%</p>																															
ETOMETRICHE	<p>28 29 30 31 32</p>																															

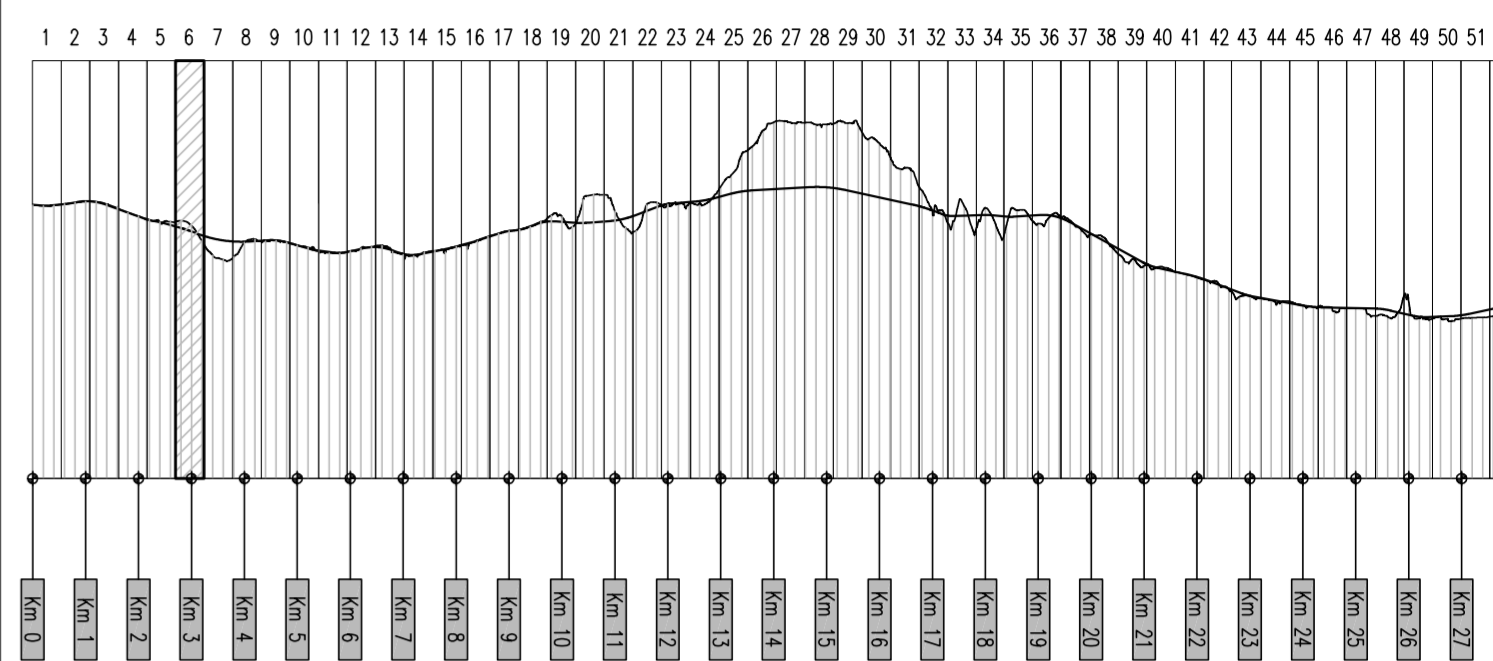

PA 12/09  
CORRIDOIO PLURIMODALE TIRRENICO - NORD EUROPA  
ITINERARIO AGRIGENTO - CALTANISSETTA - A19  
S.S. N° 640 "DI PORTO EMPEDOCLE"  
AMMODERNAMENTO E ADEGUAMENTO ALLA CAT. B DEL D.M. 5.11.2001  
Dal km 44+000 allo svincolo con l'A19

**PROGETTO ESECUTIVO**



**ASSE PRINCIPALE**  
Profili longitudinali

Asse direzione A19 - Agrigento - Tav. 6/52

Codice Unico Progetto (CUP) : F91B0900070001

Codice Elaborato: PA12\_09 - E 0 0 0 | G E 2 1 1 | P P 0 6 | Z F X | 0 5 8 | B

REV.	DATA	DESCRIZIONE	REDATTO	VERIFICATO	APPROVATO	AUTORIZZATO
B	Ottobre 2011	Rif. Istruttoria prof. CDG-0141142-P del 19/10/11	S.TERRENO	R.CAPOCCHI	M. LITI	P. PAGLINI
A	Aprile 2011	EMMISSIONE	S.TERRENO	A.TURSO	M. LITI	P. PAGLINI

Responsabile del procedimento: Ing. MAURIZIO CAPOCCHI

Il Progettista: **Ing. GIAN LUCA ATTENCIANI** - Ordine degli Ingegneri di Firenze N° 4533

Il Consulente Tecnico di Progetto: **Ing. MAURIZIO CAPOCCHI** - Ordine degli Ingegneri di Agrigento N° 14853

Il Coordinatore per la sicurezza in fase di progetto: **Ing. ALESSANDRO SILVANO** - Ordine degli Ingegneri di Agrigento N° 14853

Il Direttore dei lavori: **Ing. PEPPINO MARASCO** - Ordine degli Ingegneri di Agrigento N° 14447