


← AGRIGENTO

A19 →


R	22400.000
T	580.220
Fr	7.511
Py	3+626.094
Qr	442.307

VIADOTTO "GIULFO" SX - STRUTTURA MISTA L=795.29  
(42.20+8x64.54+64.64+64.75+64.90+42.50)

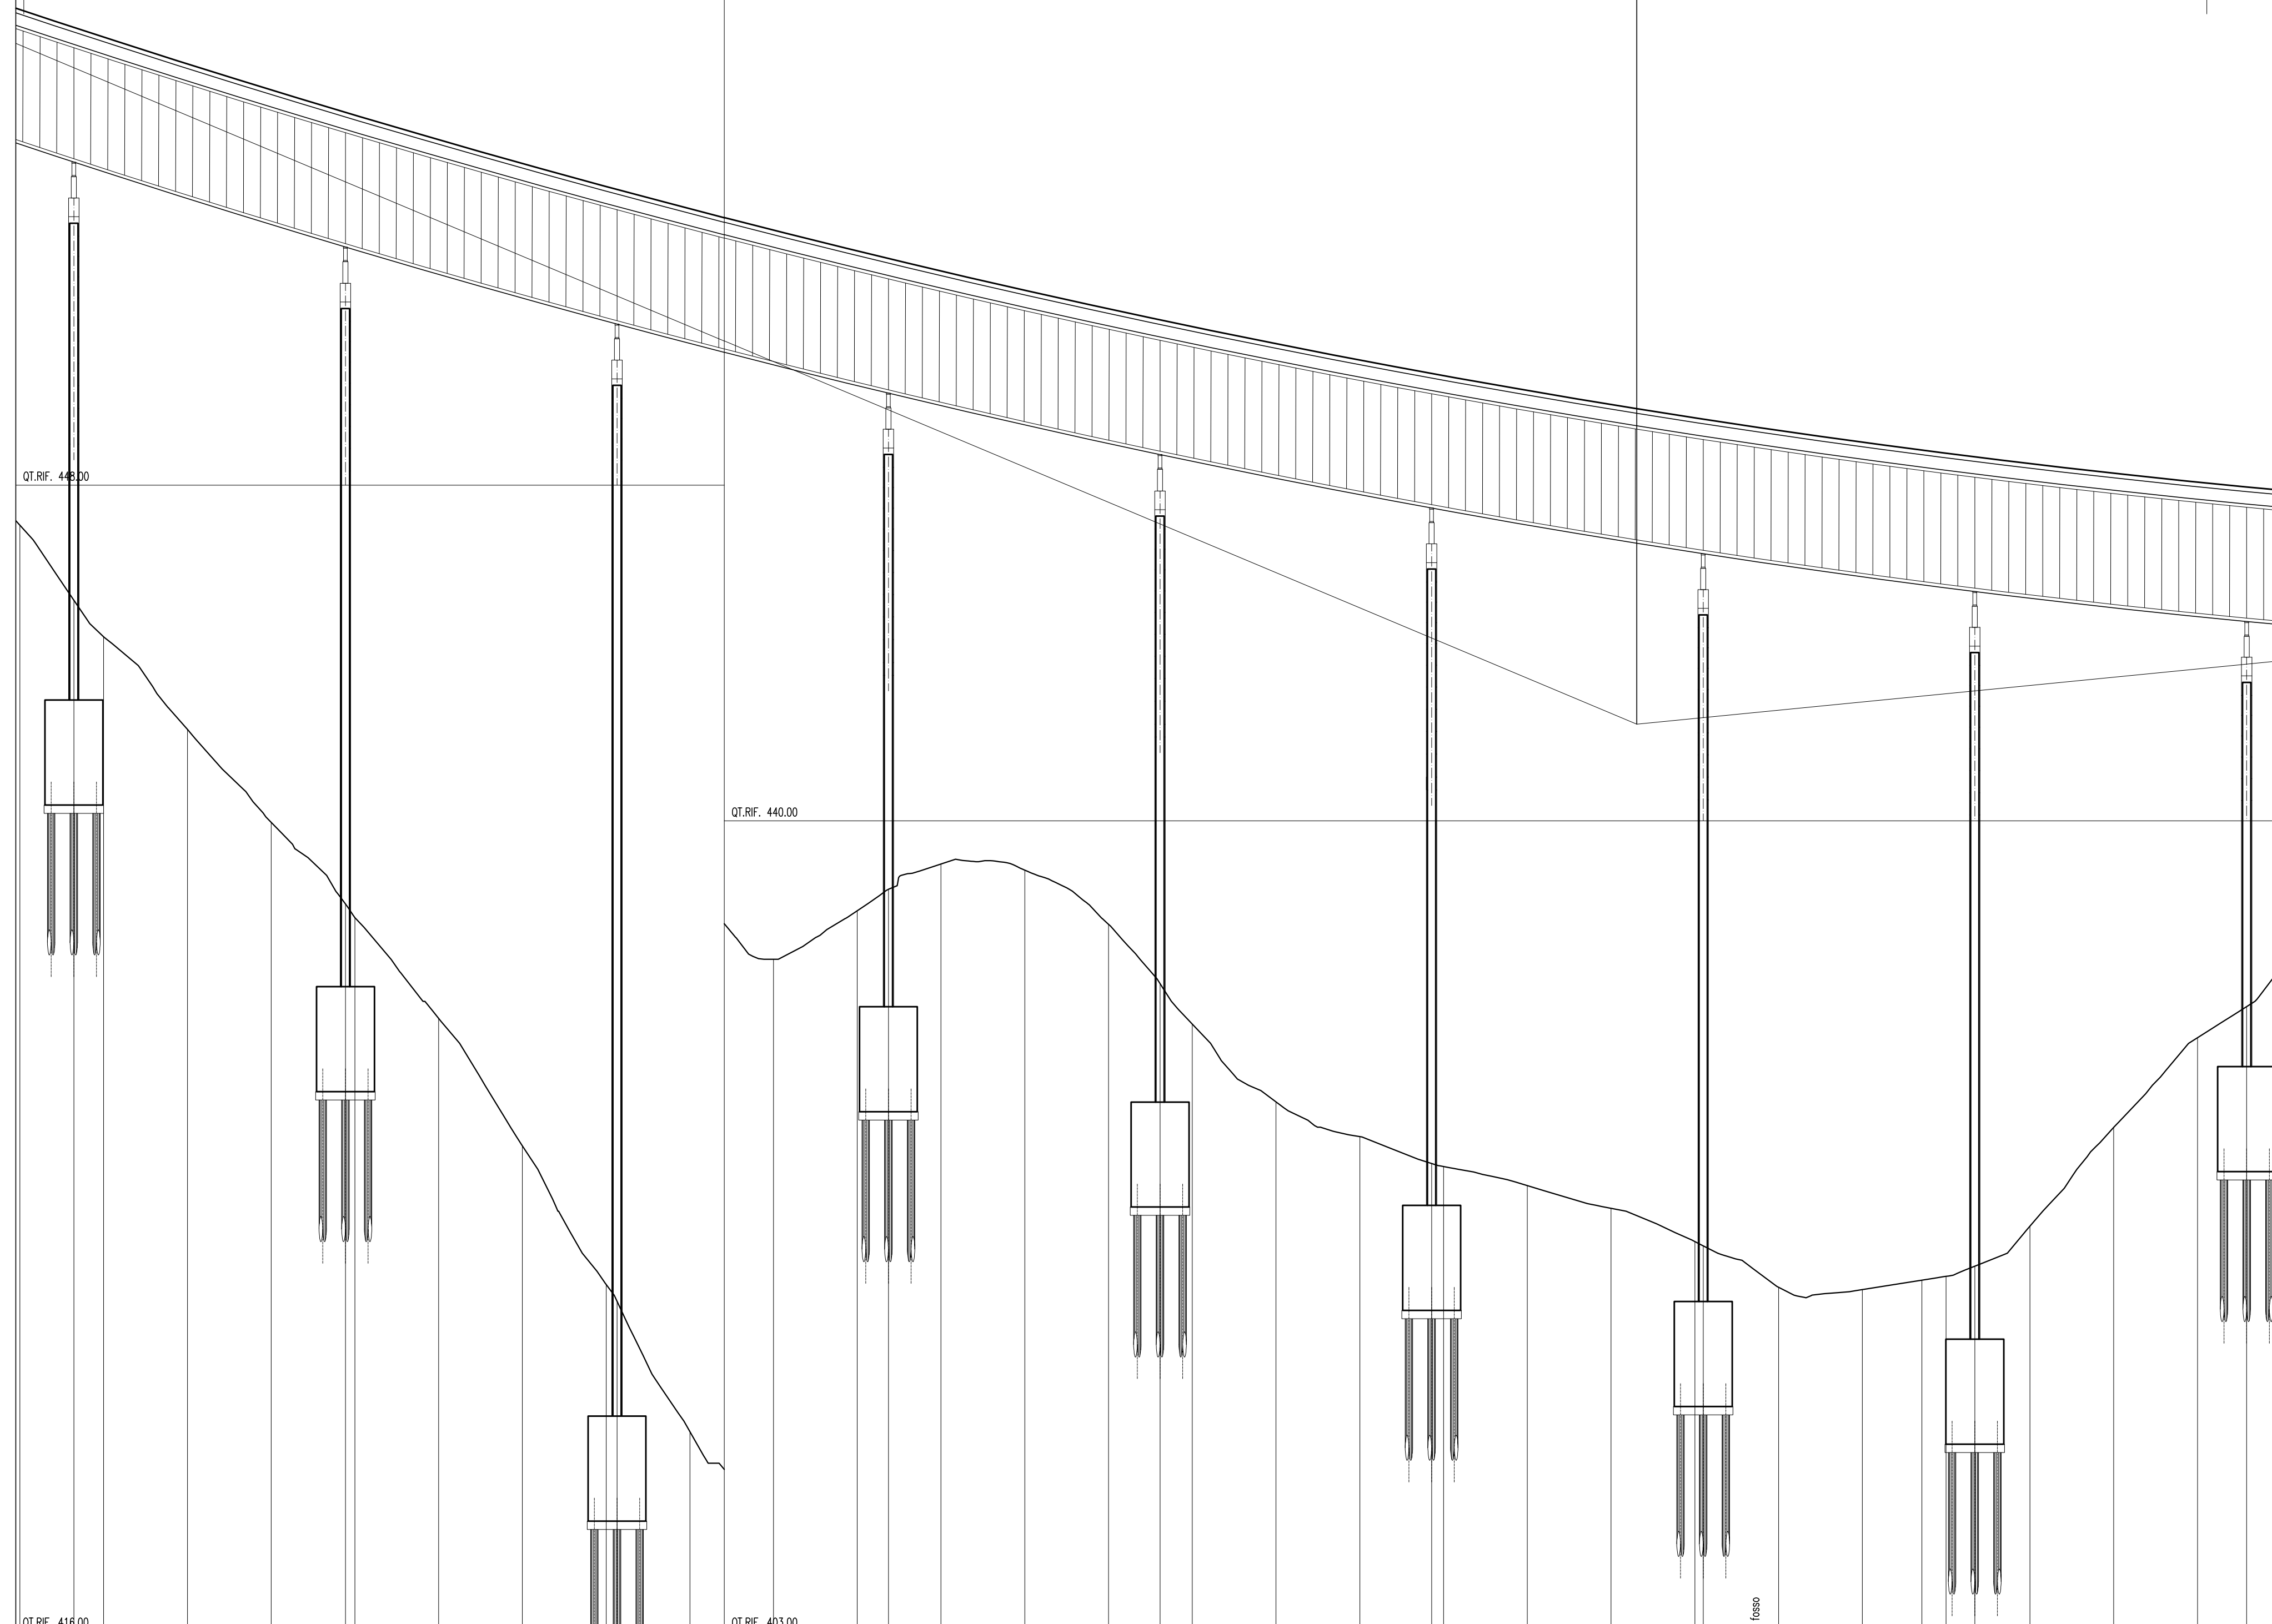


SCALA QUOTE 1:100  
SCALA DISTANZE 1:1000

NUMERO SEZIONI	P2	P3	P4	P5	P6	P7	P8	P9	P10
QUOTE PROGETTO	442.542 - 426.529	440.558 - 436.673	437.481 - 428.035	424.298 - 423.858	421.268 - 421.099	414.127 - 413.686	409.255 - 408.920	406.511 - 406.282	404.956 - 404.804
QUOTE TERRENO	442.542 - 438.904	438.854 - 435.216	435.178 - 431.540	428.035 - 428.035	421.268 - 421.268	414.127 - 414.127	409.255 - 409.255	406.511 - 406.511	404.956 - 404.956
DIFFERENZA QUOTE	0.000	0.000	0.000	0.000	0.000	0.000	0.000	0.000	0.000
DISTANZE PARZIALI	12.85	7.10	19.95	19.95	17.69	19.95	19.95	17.69	8.25
DISTANZE PROGRESSIVE	3+240.95	3+253.81	3+260.91	3+280.86	3+300.80	3+318.90	3+338.85	3+360.55	3+371.36
ANDAMENTO PLANIMETRICO	Sv= 764.528 R=25.3497 R= 1920.000								
ANDAMENTO CIGLI	SX DX								
ETOMETRICHE	3.56% -3.56%								

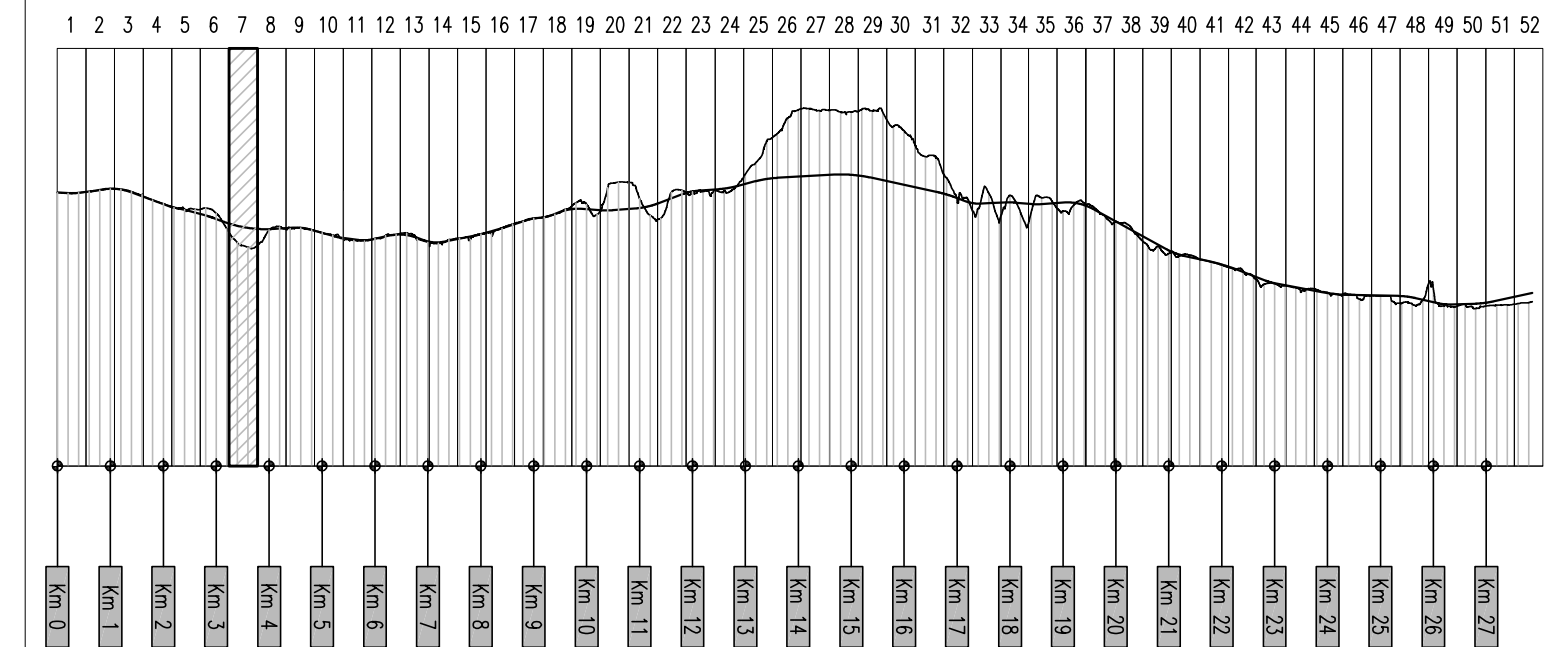

PA 12/09  
CORRIDOIO PLURIMODALE TIRRENICO - NORD EUROPA  
ITINERARIO AGRIGENTO - CALTANISSETTA - A19  
S.S. N° 640 "DI PORTO EMPEDOCLE"  
AMMODERNAMENTO E ADEGUAMENTO ALLA CAT. B DEL D.M. 5.11.2001  
Dal km 44+000 allo svincolo con l'A19

PROGETTO ESECUTIVO

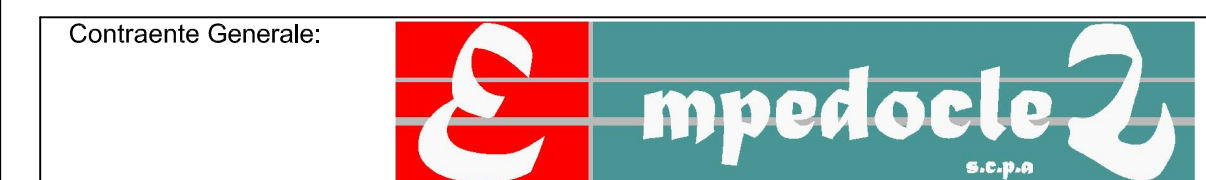

ASSE PRINCIPALE  
Profili longitudinali  
Asse direzione A19 - Agrigento - Tav. 7/52

Codice Unico Progetto (CUP) : F91B09000070001

Codice Elaborato: PA12\_09 - E 0 0 0 G E 2 1 1 P P 0 6 Z F X 0 5 9 A

F					
m					
D					
C					
B					
A	Aprile 2011	EMISSIONE	S.TERRENO	A.TURSO	M. LITI
REV.	DATA	DESCRIZIONE	REDATTO	VERIFICATO	APPROVATO
Responsabile del procedimento: Ing. MAURIZIO TURSO					

Il Progettista: **ING. GIAN LUCA MICHETTI** (Ordine degli Ingegneri di Firenze N° 4533)

Il Consulente: **ING. MAURIZIO TURSO** (Ordine degli Ingegneri di Agrigento N° 1490)

Il Coordinatore per la sicurezza: **ING. PEPPINO MARABOCCO** (Ordine degli Ingegneri di Roma N° 14447)

Il Direttore dei lavori: **ING. PEPPINO MARABOCCO** (Ordine degli Ingegneri di Roma N° 14447)