


CABINA AT

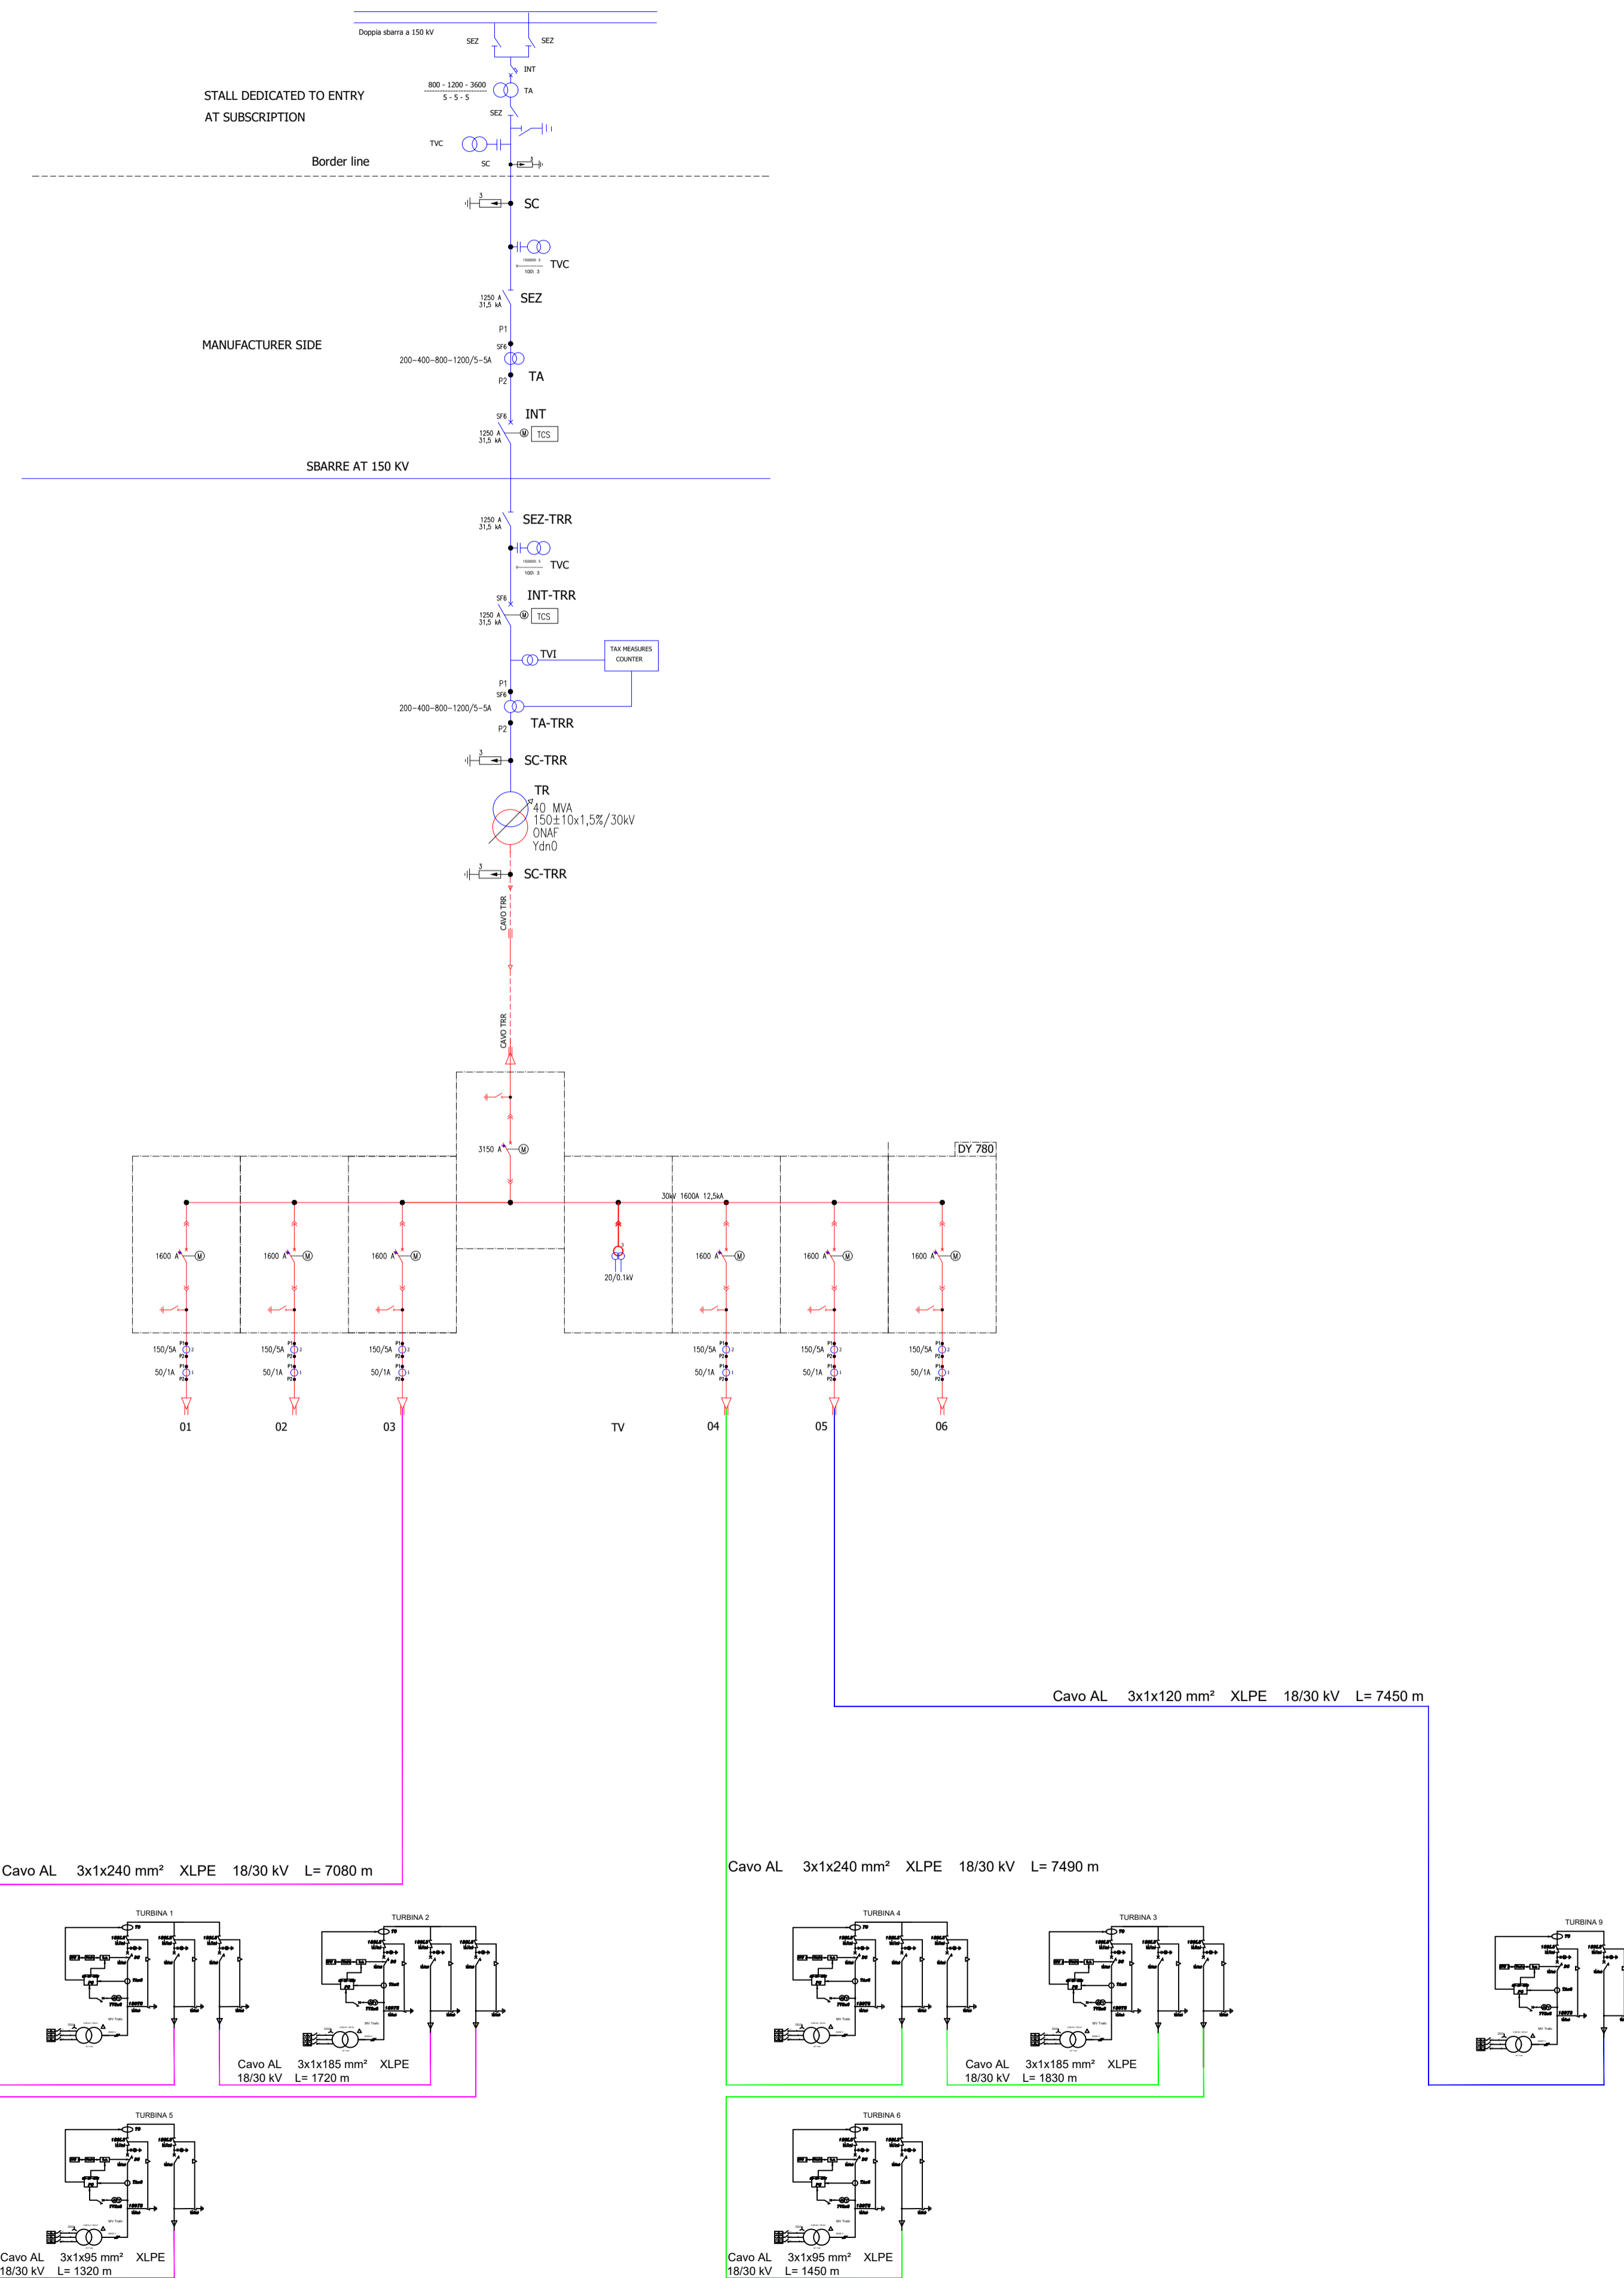

| | | | | | | | | | | | | | | |
|--|---|---|-------------|-------------|---------------------|-------------|-------------|---------------------|----------|------|---------|------------|-----------|-------------|
| <p>REGIONE BASILICATA</p> | <p>COMUNE DI VENOSA (PZ)</p> | <p>Provincia Potenza</p> | | | | | | | | | | | | |
| <p>COMUNE DI MONTEMILONE (PZ)</p> | | | | | | | | | | | | | | |
| <p>PROGETTO DEFINITIVO RELATIVO ALLA REALIZZAZIONE DI UN IMPIANTO EOLICO COSTITUITO DA 7 AEROGENERATORI E DALLE RELATIVE OPERE DI CONNESSIONE ALLA R.T.N. IMPIANTO "Bruno" - Potenza 42,7 MW Comuni di Montemilone- Venosa (PZ)</p> | | | | | | | | | | | | | | |
| <p>SCHEMI ELETTRICI IMPIANTO EOLICO</p> | | <p>ELABORATO A.16.b.7</p> | | | | | | | | | | | | |
| <p>PROPONENTE:</p> <p>milleK</p> <p>MILLEK S.R.L. Sede Legale Via Tadino, 52 20124 Milano (MI) P.IVA 09702620965 MAIL: info@millek.it PEC: postmaster@pec.millek.it</p> | <p>PROGETTO E SIA:</p> <p>TECH SOCIETA' DI INGEGNERIA E SERVIZI PER L'INGEGNERIA Via Tadino, 52 20124 MILANO P.IVA 09702620965</p> <p>Il DIRETTORE TECNICO ORAZIO ORAZIO Sez. A - 4985</p> <p>INGEGNERIA PROVINCIA DI BARI</p> | <p>CONSULENZA:</p> <p>Ing. Giovanni Montanariella Via Forlì, 4 85025 Melfi PZ</p> | | | | | | | | | | | | |
| <table border="1"> <tr> <td>0</td> <td>DIC 2020</td> <td>G.M.</td> <td>A.A. - O.T.</td> <td>A.A. - O.T.</td> <td>Progetto definitivo</td> </tr> <tr> <td>EM./REV.</td> <td>DATA</td> <td>REDATTO</td> <td>VERIFICATO</td> <td>APPROVATO</td> <td>DESCRIZIONE</td> </tr> </table> | | | 0 | DIC 2020 | G.M. | A.A. - O.T. | A.A. - O.T. | Progetto definitivo | EM./REV. | DATA | REDATTO | VERIFICATO | APPROVATO | DESCRIZIONE |
| 0 | DIC 2020 | G.M. | A.A. - O.T. | A.A. - O.T. | Progetto definitivo | | | | | | | | | |
| EM./REV. | DATA | REDATTO | VERIFICATO | APPROVATO | DESCRIZIONE | | | | | | | | | |