



← AGRIGENTO

A19 →

VIADOTTO "GIULFO" SX - STRUTTURA MISTA L=795.29
(42.20+8x64.54+64.64+64.75+64.90+42.50)

SPALLA 2
Prog. 34933.83

TOMBINO AR
Prog. Km 4

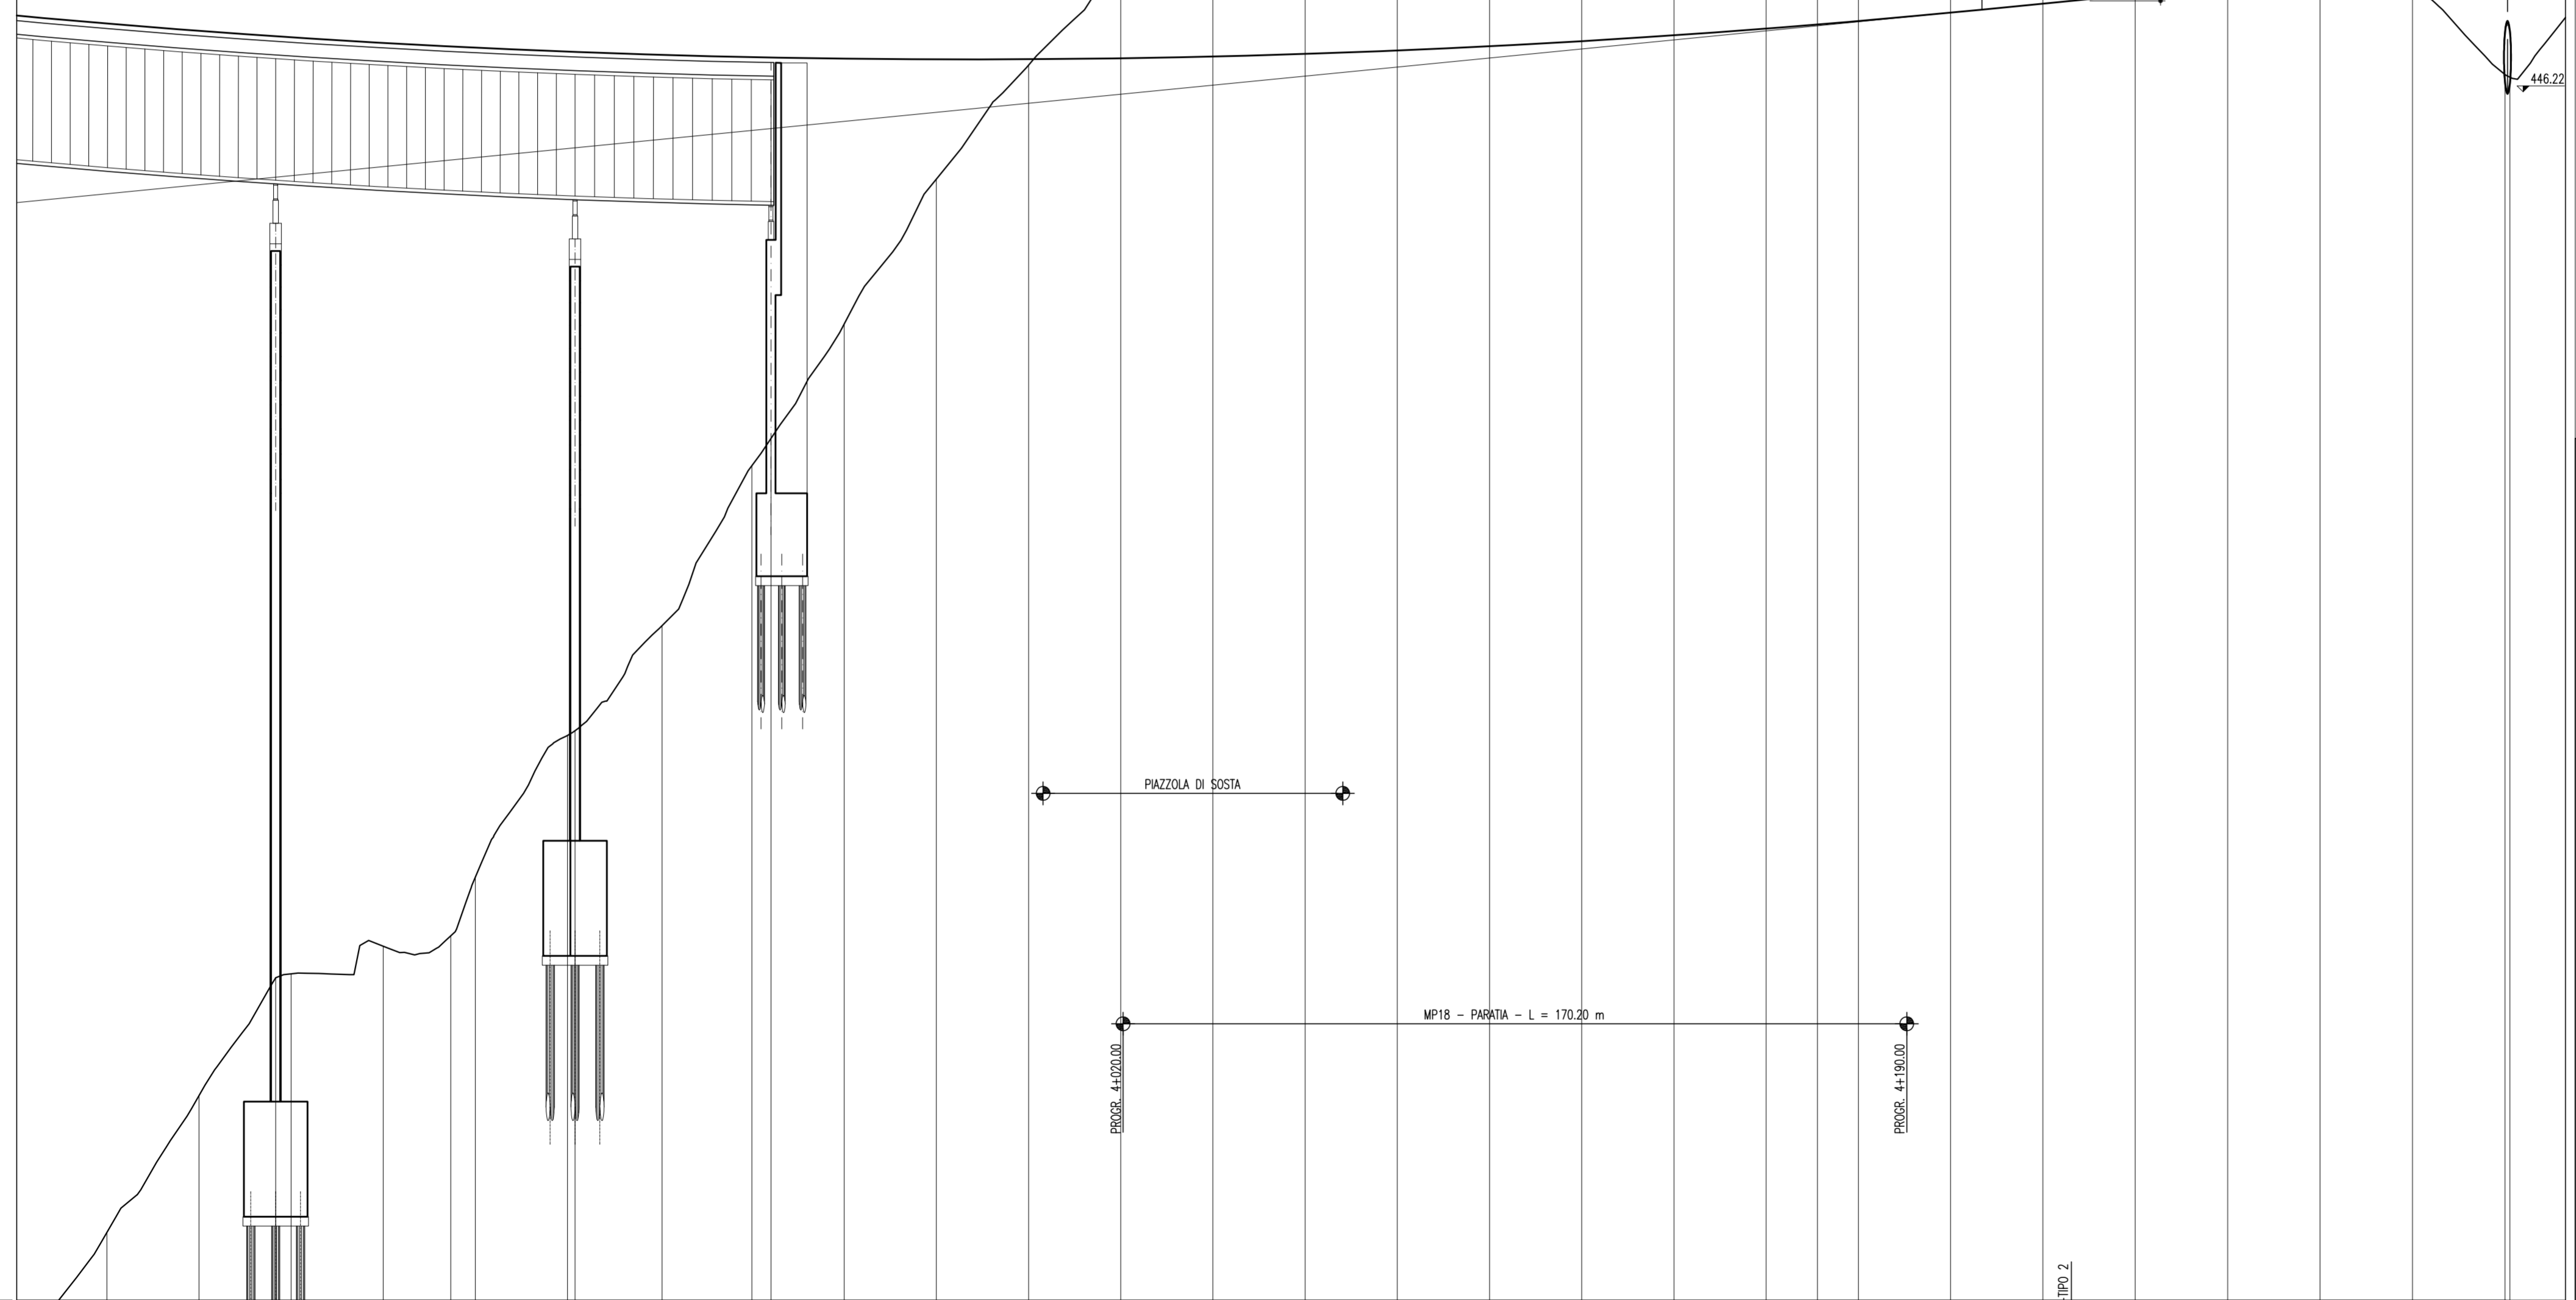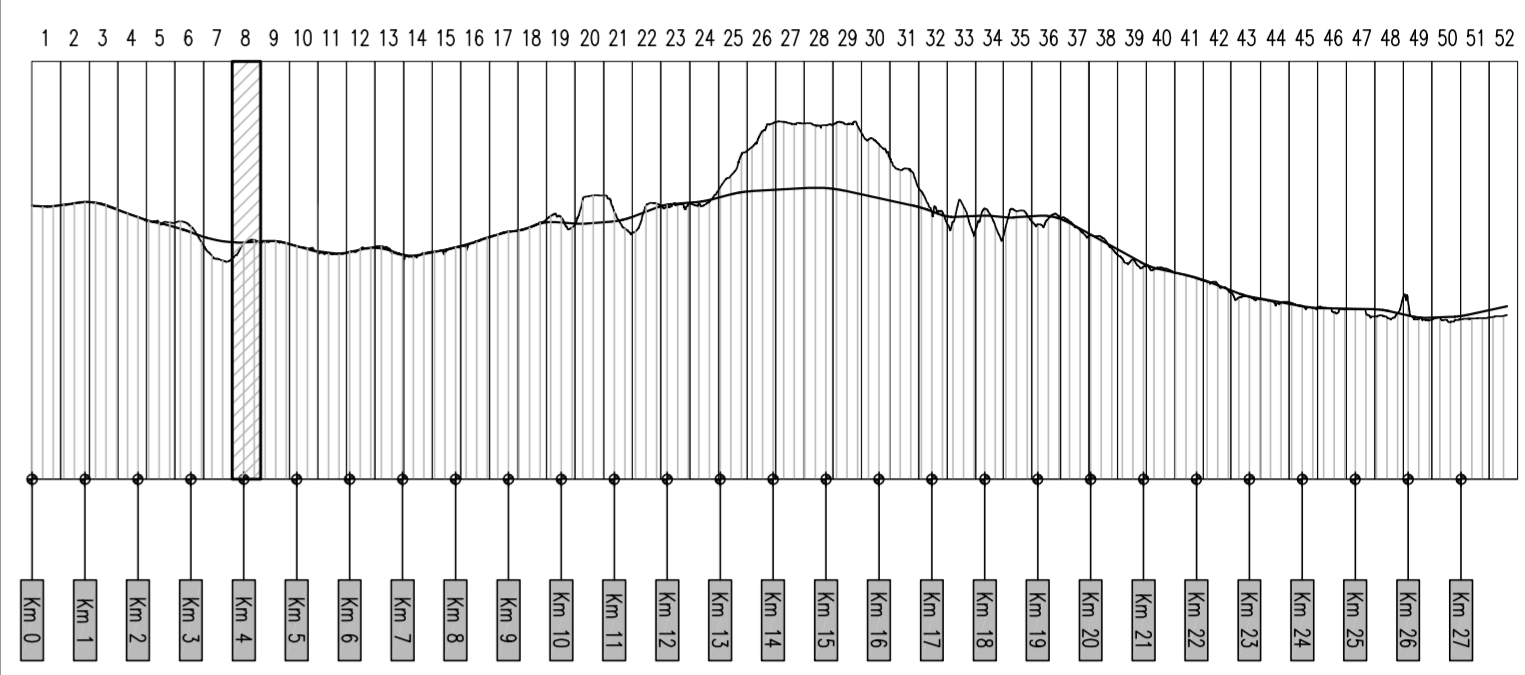

SCALA QUOTE 1:100
SCALA DISTANZE 1:1000

QT.RIF. 420.00

NUMERO SEZIONI	19.97		19.98		19.99		20.00		20.01		20.02		20.03		20.04		20.05		20.06		20.07		192.193							
DIFFERENZA QUOTE	-26.228	-23.104	-20.131	-20.320	-19.601	-18.296	-8.885	-8.266	-5.756	-2.597	-0.129	-2.231	-3.508	-5.221	-5.702	-5.507	-5.712	-5.894	-6.676	-5.335	-5.635	-4.104	-4.091	-2.277	-0.866	-0.397	-0.339	-2.056	-2.267	
DISTANZE PARZIALI	19.97	19.97	16.64	3.34	19.98	14.65	5.33	19.99	18.87	19.50	4.13	15.87	20.00	20.00	20.00	20.00	20.00	20.00	20.00	11.11	8.89	20.01	20.02	20.03	20.04	20.05	20.06	20.07	19.02	
ANDAMENTO PLANIMETRICO	L = 253.350																													
ANDAMENTO CIGLI	SX dx																													
ETOMETRICHE	38 39 40 41 42 43																													

ANAS S.p.A.
DIREZIONE CENTRALE PROGRAMMAZIONE PROGETTAZIONE

PA 12/09
CORRIDOIO PLURIMODALE TIRRENICO - NORD EUROPA
ITINERARIO AGRIGENTO - CALTANISSETTA - A19
S.S. N° 640 "DI PORTO EMPEDOCLE"
AMMODERNAMENTO E ADEGUAMENTO ALLA CAT. B DEL D.M. 5.11.2001
Dal km 44+000 allo svincolo con l'A19

PROGETTO ESECUTIVO

Contraente Generale: **Empedocle 2** S.p.A.

ASSE PRINCIPALE
Profili longitudinali
Asse direzione A19 - Agrigento - Tav. 8/52

Codice Unico Progetto (CUP) : F91B09000070001

Codice Elaborato: PA12_09 - E 0 0 0 G E 2 1 1 P P 0 6 Z F X 0 6 0 A

F				
D				
C				
B				
A	Aprile 2011	EMISSIONE	S.TERRENO	A.TURSO
REV.	DATA	DESCRIZIONE	REDATTO	VERIFICATO
			APPROVATO	AUTORIZZATO

Responsabile del procedimento: Ing. MAURIZIO TURSO

Il Progettista: **ING. GIANNI LUCA MARCHETTI**
ORDINE DEGLI INGEGNERI DI FIRENZE N° 4533

Il Consulente: **ING. MAURIZIO TURSO**
P° 1400

Il Coordinatore per la sicurezza: **ING. MASSIMO SILEGGIO**
ORDINE REGIONALE DEI GEOMETRI DELLA SICILIA N° 1607

Il Direttore dei lavori: **ING. PEPPINO MARCHIO**
ORDINE INGEGNERI ROMA N° 14447