
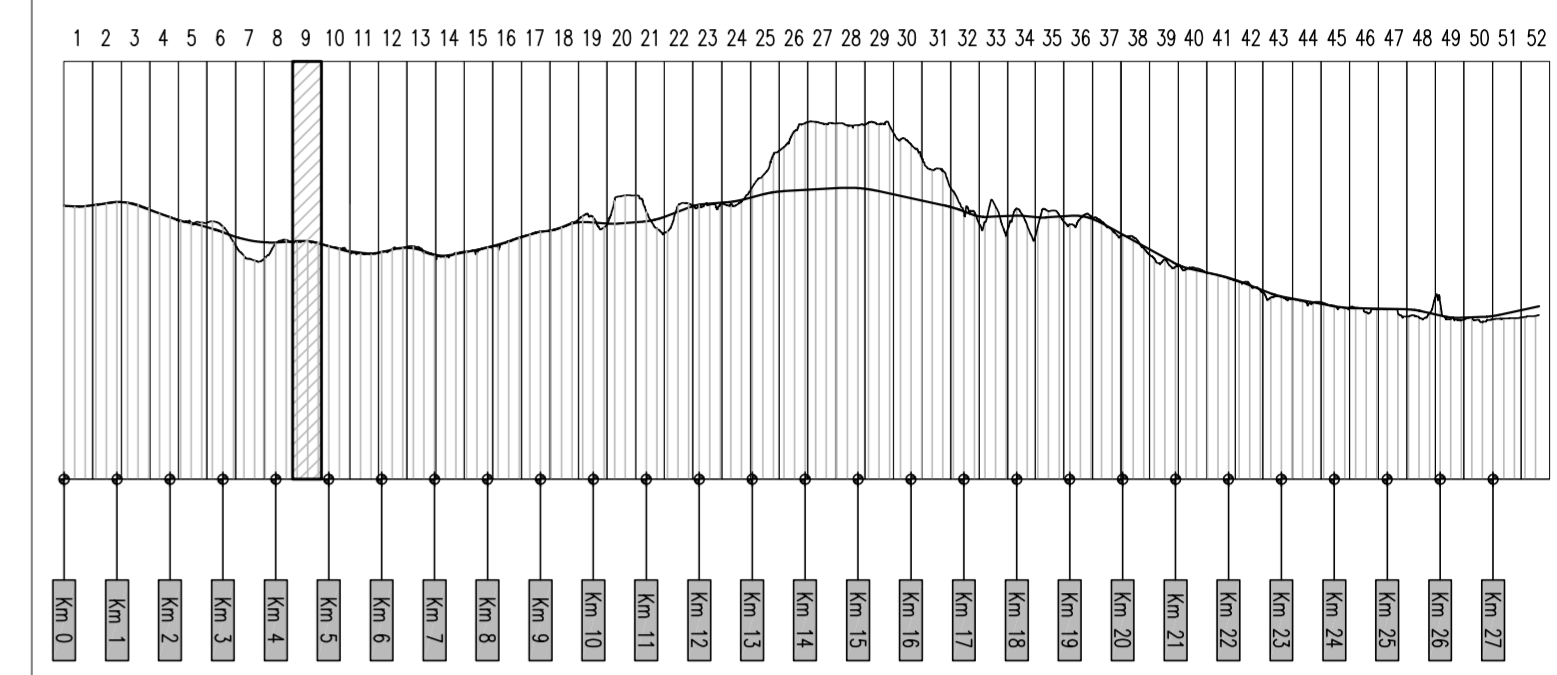


R	9500.000
T	178.024
Fr	-1.668
Pr	4+602.569
Ql	451.898

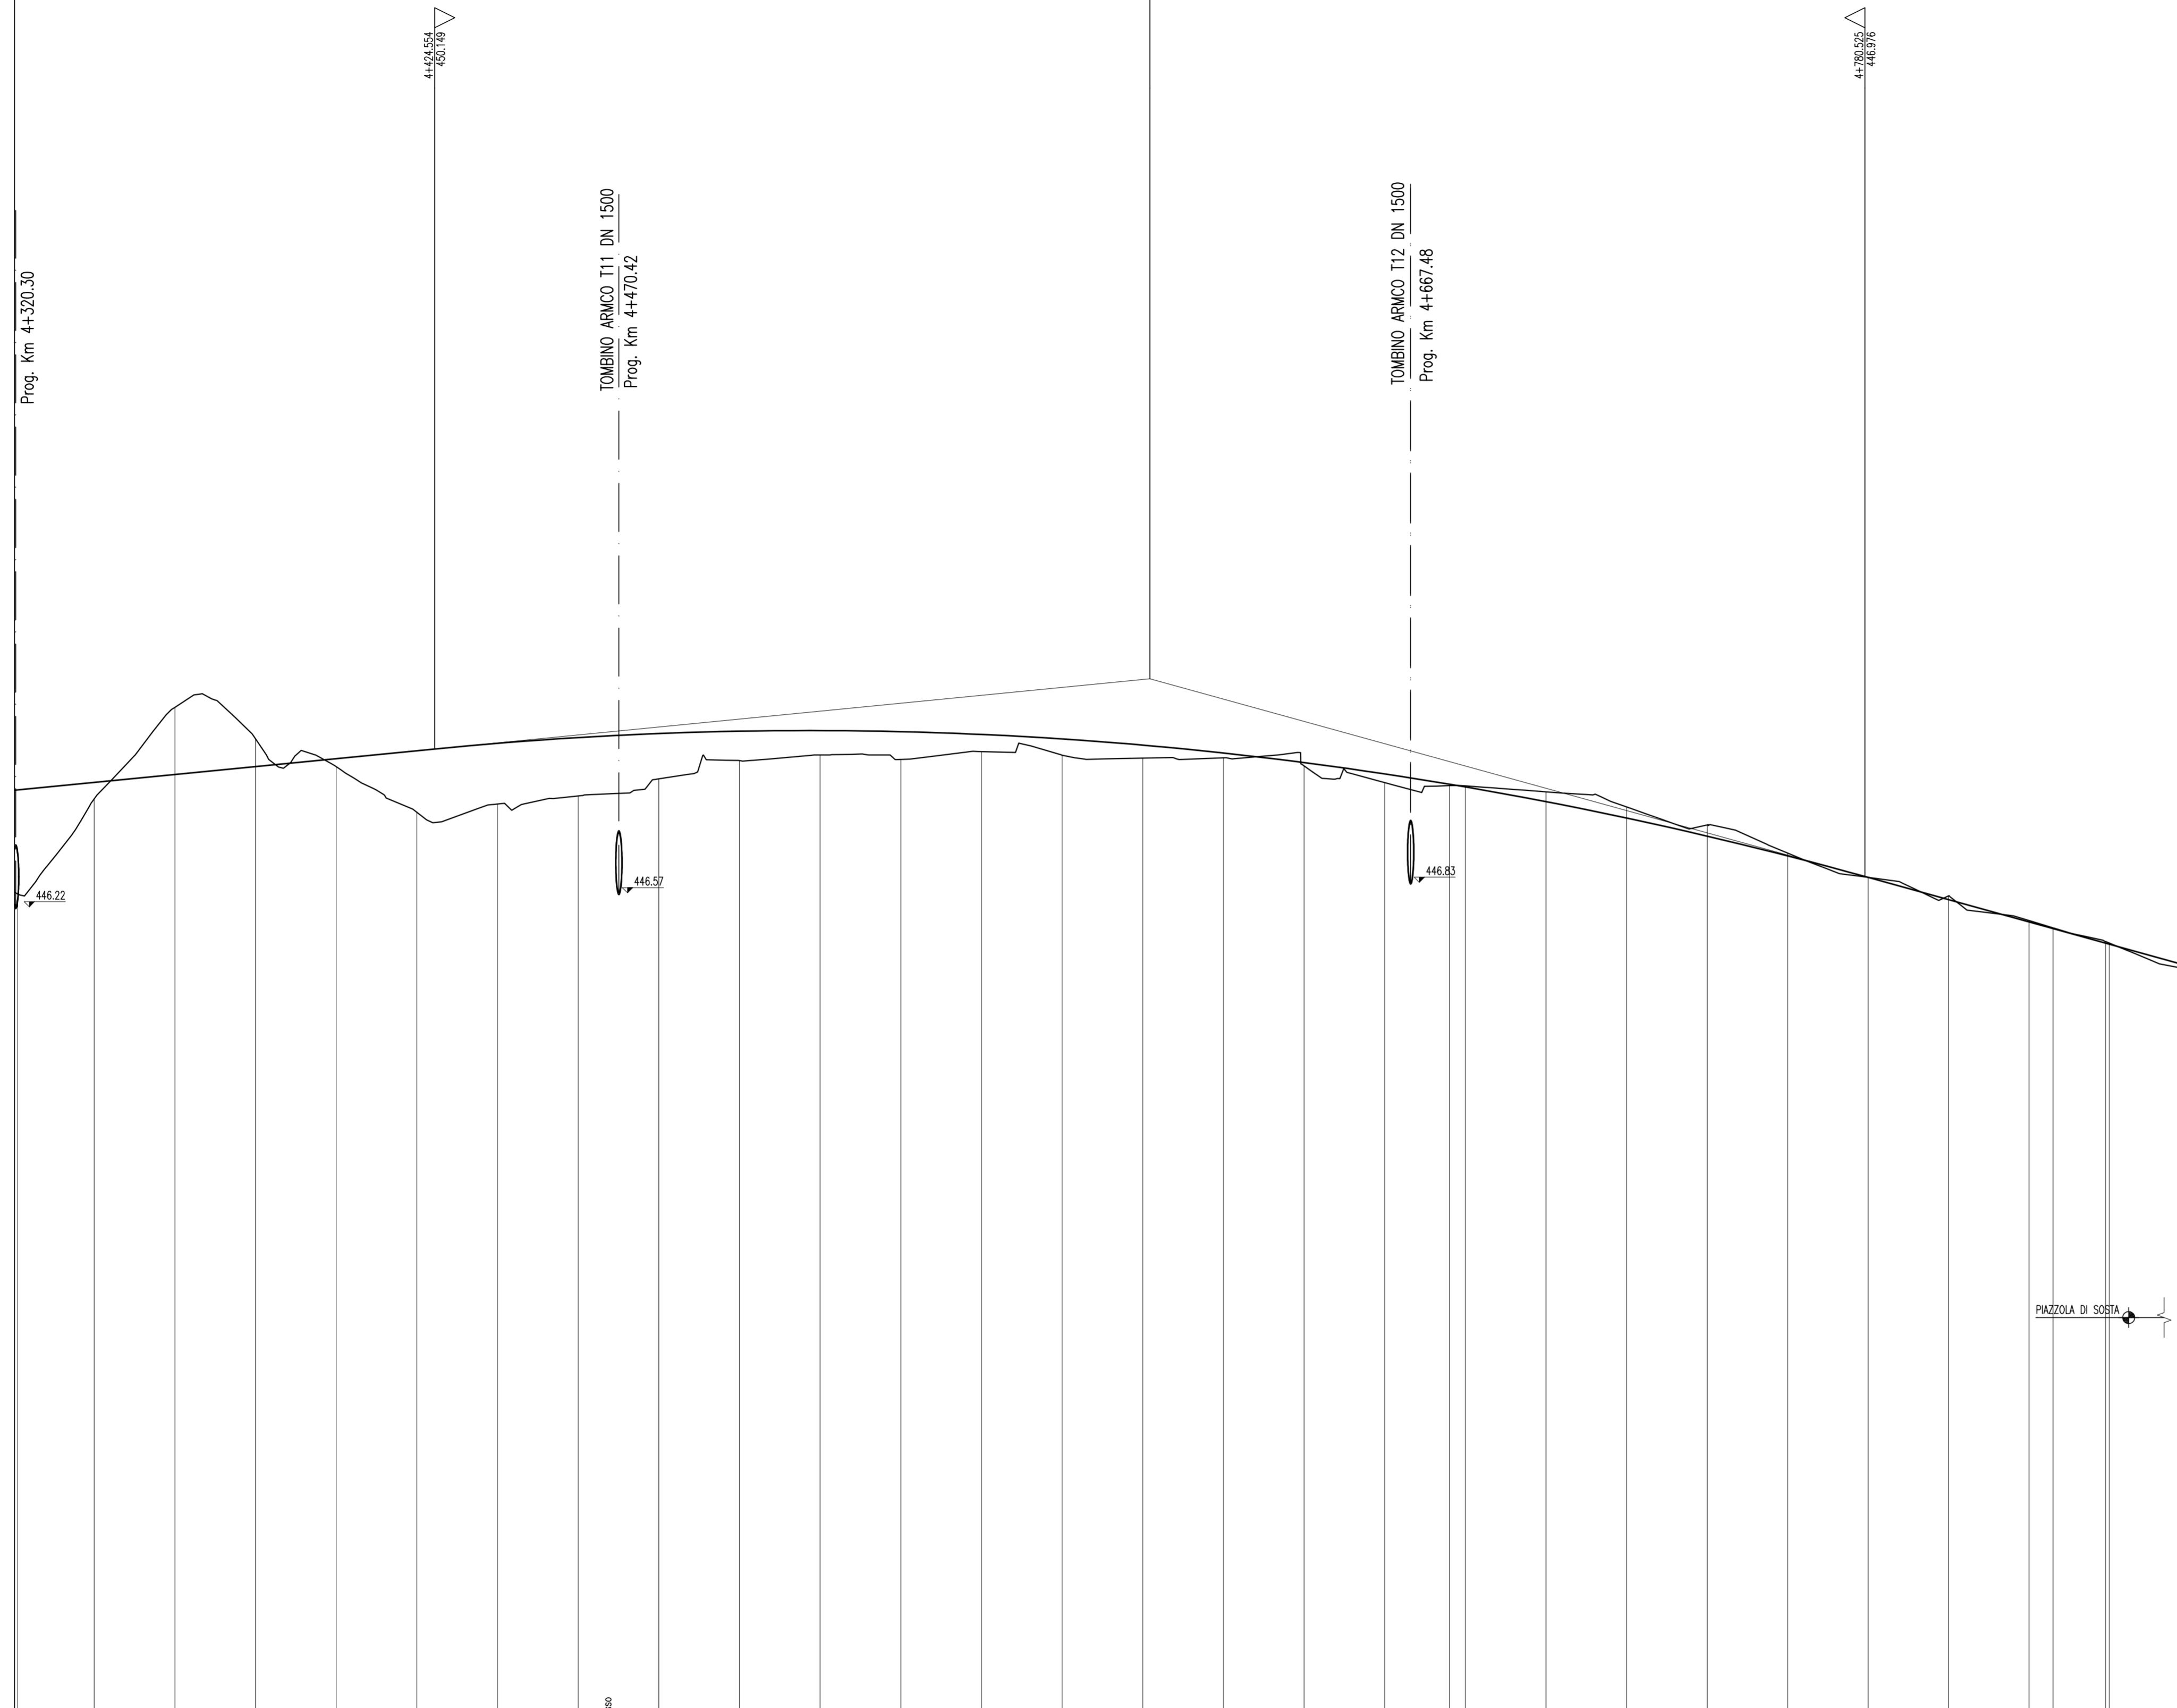

SCALA QUOTE 1:100
SCALA DISTANZE 1:1000

QT.RIF. 426.00

NUMERO SEZIONI	193 194 195 196 197 198 199 200 201 202 203 204 205 206 207 208 209 210 211 212 213 214 215 216 217 218 219 220 221 222	
QUOTE PROGETTO	446.359	446.317	446.184	446.102	446.712	446.909	450.109	446.577	446.433	446.405	446.334	446.859	446.599	446.607	446.390	446.246	446.932	446.046	446.727	446.816	446.312	446.529	446.237	446.277	446.230	446.205	446.084	446.984	446.839	446.431	446.261	447.990	447.468	446.953	446.953	446.494	446.399	446.881	446.844	446.681	446.319	446.293						
QUOTE TERRENO	446.359	446.307	446.184	446.402	446.712	446.909	450.109	446.577	446.433	446.405	446.334	446.859	446.599	446.607	446.390	446.246	446.932	446.046	446.727	446.816	446.312	446.529	446.237	446.277	446.230	446.205	446.084	446.984	446.839	446.431	446.261	447.990	447.468	446.953	446.953	446.494	446.399	446.881	446.844	446.681	446.319	446.293						
DIFFERENZA QUOTE	0.000	-0.010	-0.167	-0.090	0.000	0.000	0.000	0.000	0.000	-0.002	-0.001	-0.033	-0.002	0.000	-0.046	-0.011	0.000	-0.009	0.000	0.000	-0.024	-0.027	-0.035	-0.045	-0.025	-0.017	0.000	0.000	-0.029	-0.029	-0.001	0.000	-0.005	-0.005	-0.007	-0.006	-0.005	-0.005	-0.005	-0.005	-0.005	-0.005	-0.005					
DISTANZE PARZIALI	19.02	20.07	20.07	20.07	20.07	20.07	20.07	20.07	20.07	20.07	20.07	20.07	20.07	20.07	20.07	20.07	20.07	20.07	20.07	20.07	16.11	3.96	20.07	20.06	20.05	20.04	20.03	20.02	20.01	5.98	13.08	19.99																
DISTANZE PROGRESSIVE	4+320.62	4+339.64	4+359.71	4+379.78	4+981.88	4+999.88													
ANDAMENTO PLANIMETRICO	R=356.349 α=16.7578																						R=1353.750																									
ANDAMENTO CIGLI	4.45%																						4.45%																									
ETOMETRICHE	-4.45%																						-4.45%																									



ANAS S.p.A.
DIREZIONE CENTRALE PROGRAMMAZIONE PROGETTAZIONE

PA 12/09
CORRIDOIO PLURIMODALE TIRRENICO - NORD EUROPA
ITINERARIO AGRIGENTO - CALTANISSETTA - A19
S.S. N° 640 "DI PORTO EMPEDOCLE"
AMMODERNAMENTO E ADEGUAMENTO ALLA CAT. B DEL D.M. 5.11.2001
Dal km 44+000 allo svincolo con l'A19

PROGETTO ESECUTIVO

Contraente Generale:



ASSE PRINCIPALE
Profili longitudinali
Asse direzione A19 - Agrigento - Tav. 9/52

Codice Unico Progetto (CUP) : F91B0900070001

Codice Elaborato: PA12_09 - E 0 0 0 G E 2 1 1 P P 0 6 Z F X 0 6 1 A

REV.	DATA	DESCRIZIONE	REDAATTO	VERIFICATO	APPROVATO	AUTORIZZATO
A	Aprile 2011	EMISSIONE	S.TERRENO	A.TURSO	M. LITI	P. PAGLINI

Il Progettista:


Il Consulente:


Il Coordinatore per la sicurezza:


Il Direttore dei lavori:
