

← AGRIGENTO

A19 →

5+985,300
429,862

6+221,777
433,884


TOMBINO SCATOLARE T17 - 3.00x1.50
Prog. Km 6+100,56

427,86

SCALA QUOTE 1:100
SCALA DISTANZE 1:1000


QT.RIF. 416,00

NUMERO SEZIONI	22	283	284	285	286	287	288	289	290	291	292	293	294	295	296	297	298	299	300	301	302	303	304	305	306	307	308	309	
ANDAMENTO PLANIMETRICO		$S_v = 560,819$ $R = 1301,250$ $a = 27,4374$ 6																											
ANDAMENTO CIGLI	SX	4,56%																											
ETOMETRICHE	DX	-4,56%																											

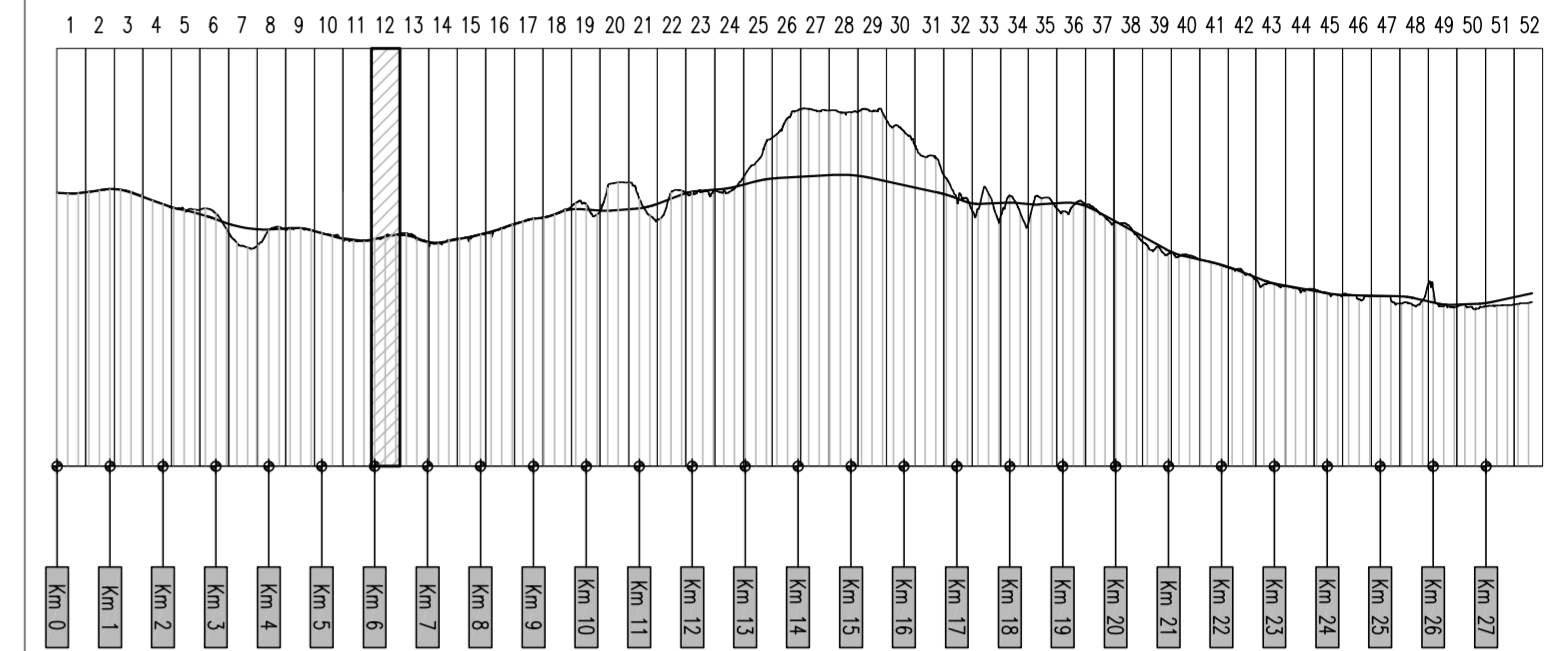

PA 12/09
CORRIDOIO PLURIMODALE TIRRENICO - NORD EUROPA
ITINERARIO AGRIGENTO - CALTANISSETTA - A19
S.S. N° 640 "DI PORTO EMPEDOCLE"
AMMODERNAMENTO E ADEGUAMENTO ALLA CAT. B DEL D.M. 5.11.2001
Dal km 44+000 allo svincolo con l'A19

PROGETTO ESECUTIVO

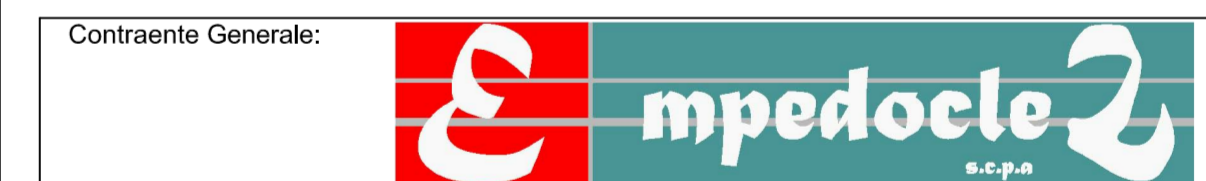

ASSE PRINCIPALE
Profili longitudinali
Asse direzione A19 - Agrigento - Tav. 12/52

Codice Unico Progetto (CUP) : F91B09000070001	
Codice Elaborato: PA12_09 - E 0 0 0 G E 2 1 1 P P 0 6 Z F X 0 6 4 B	
F	
E	
D	
C	
B	Luglio 2011 Revisione a seguito di incontri con il Committente S.TERRENO R. CAPOCCHI M. LITI P. PAGLINI
A	Aprile 2011 EMISSIONE S.TERRENO A.TURSO M. LITI P. PAGLINI
REV.	DATA DESCRIZIONE REDATTO VERIFICATO APPROVATO AUTORIZZATO




