
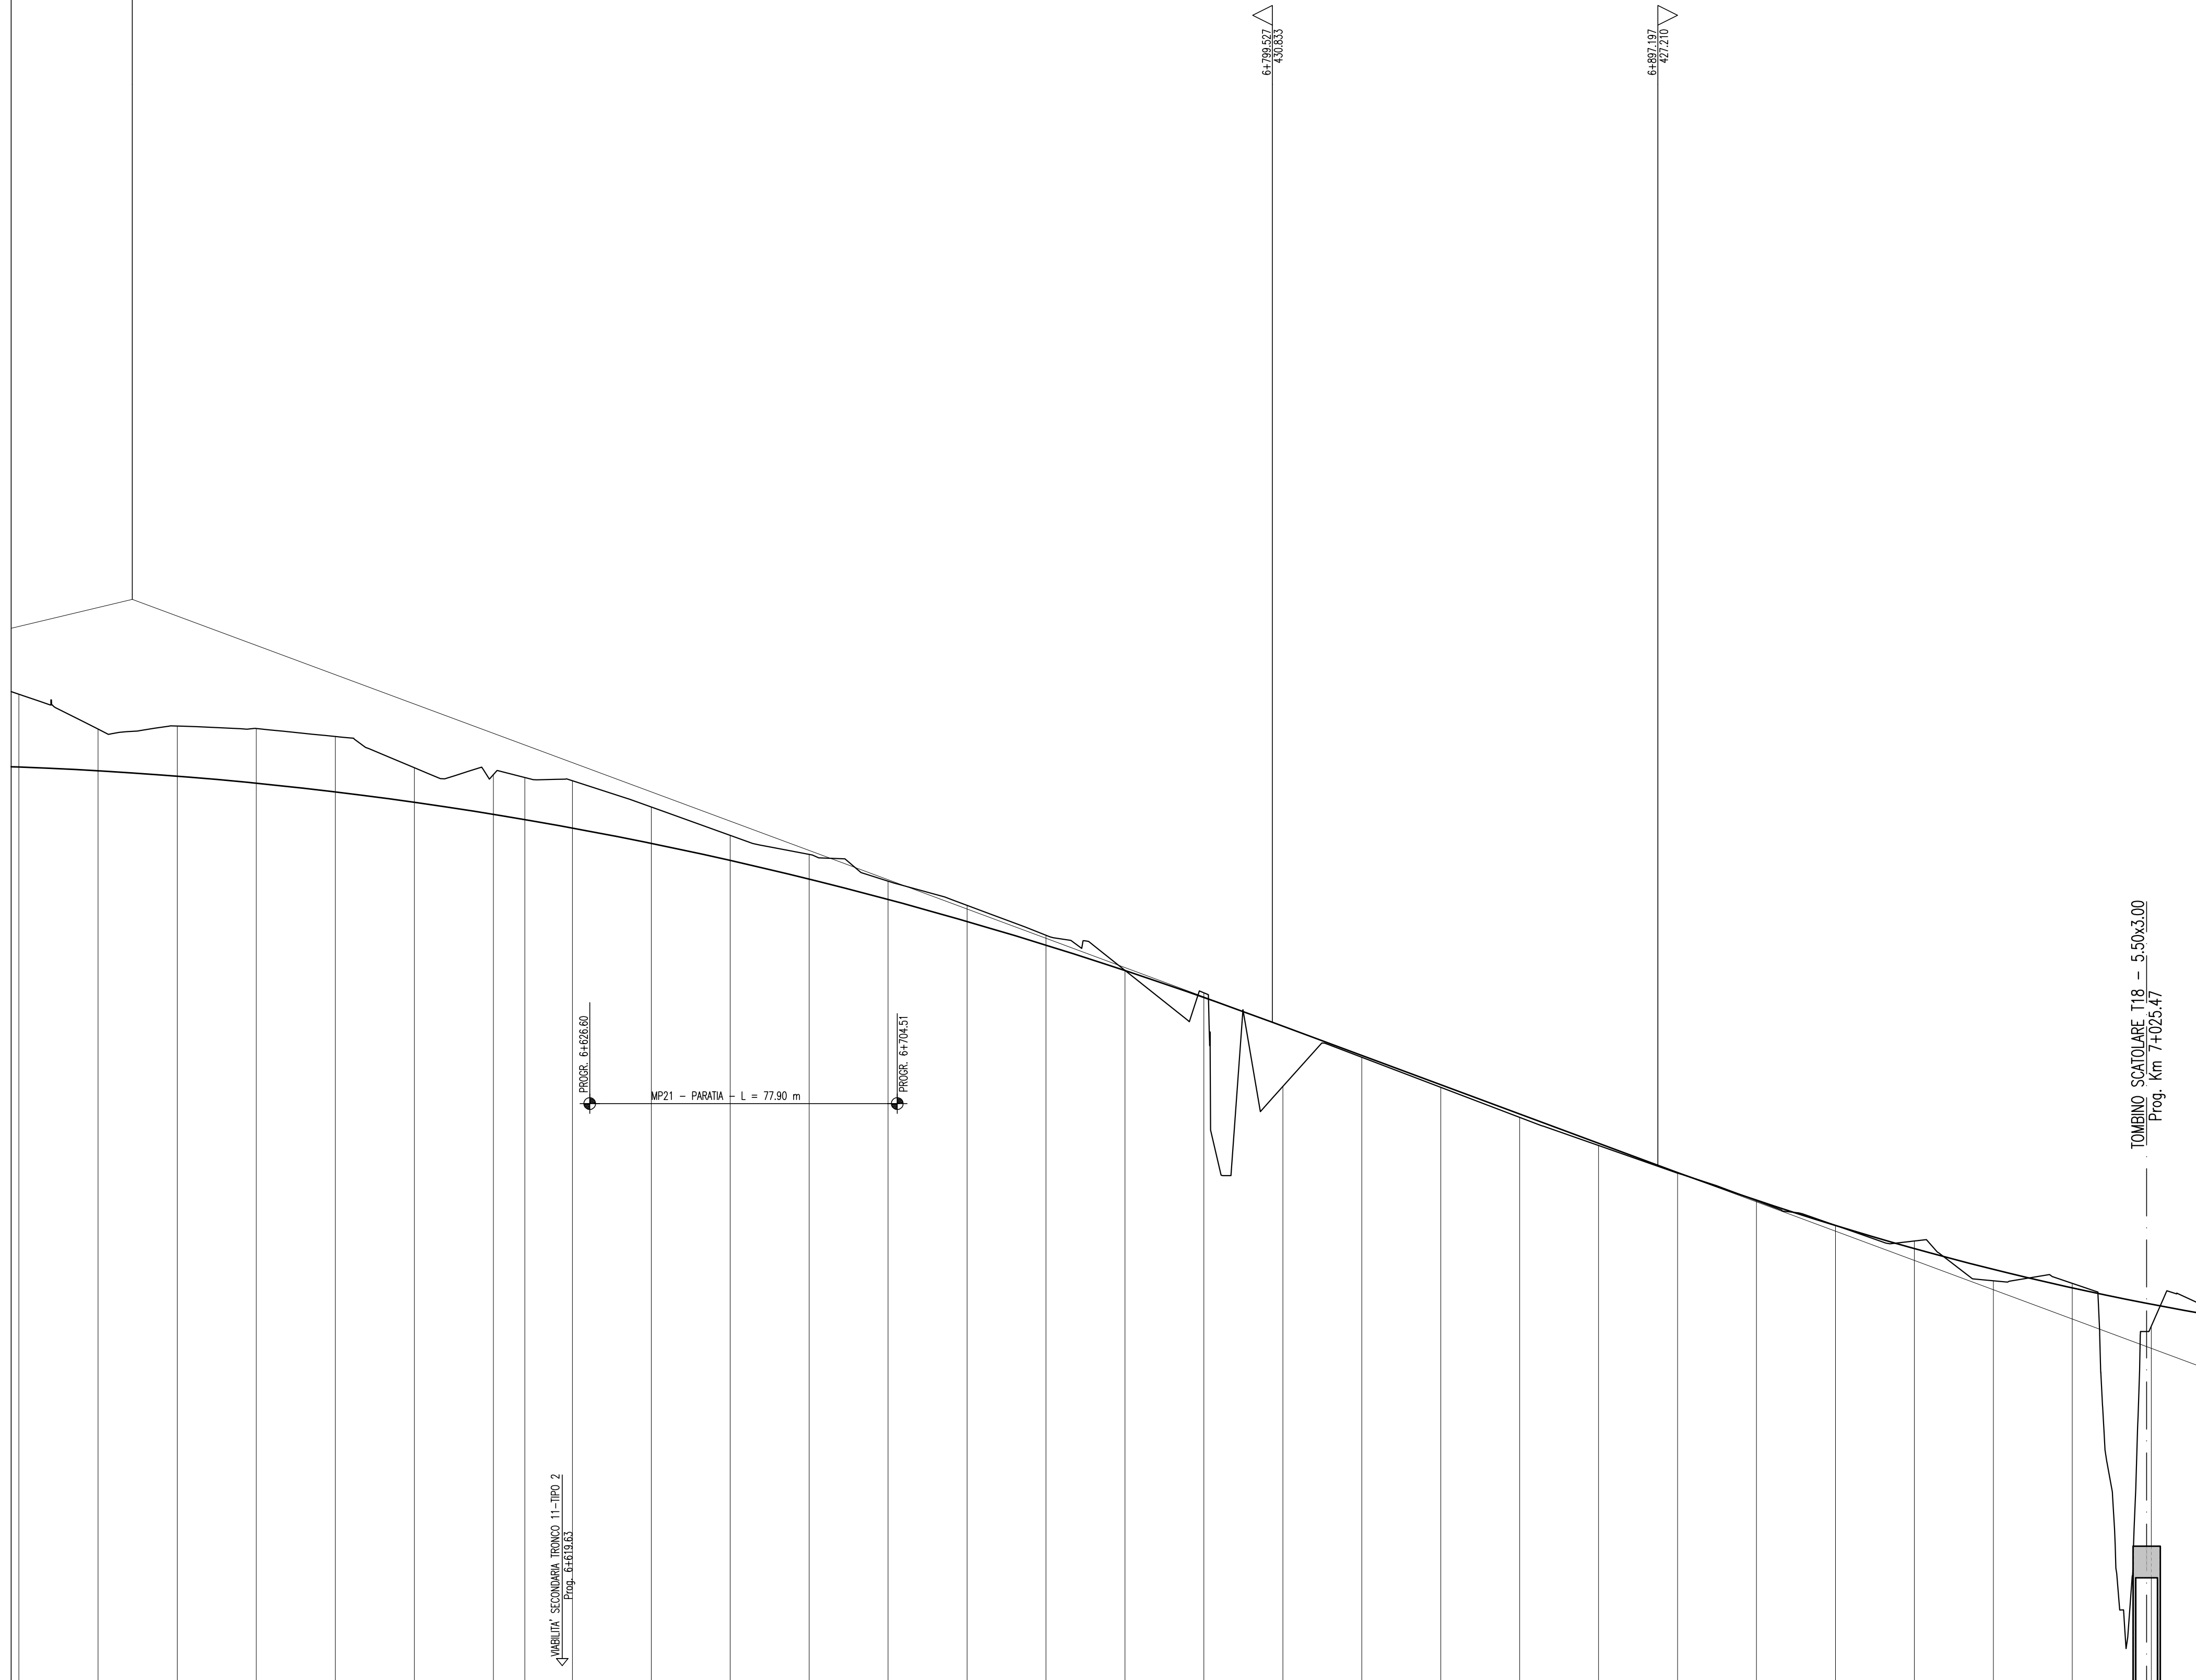


R	9500.000
T	289.015
Fr	-4.393
Pr	6+510.711
Qt	441.547

← AGRIGENTO

A19 →

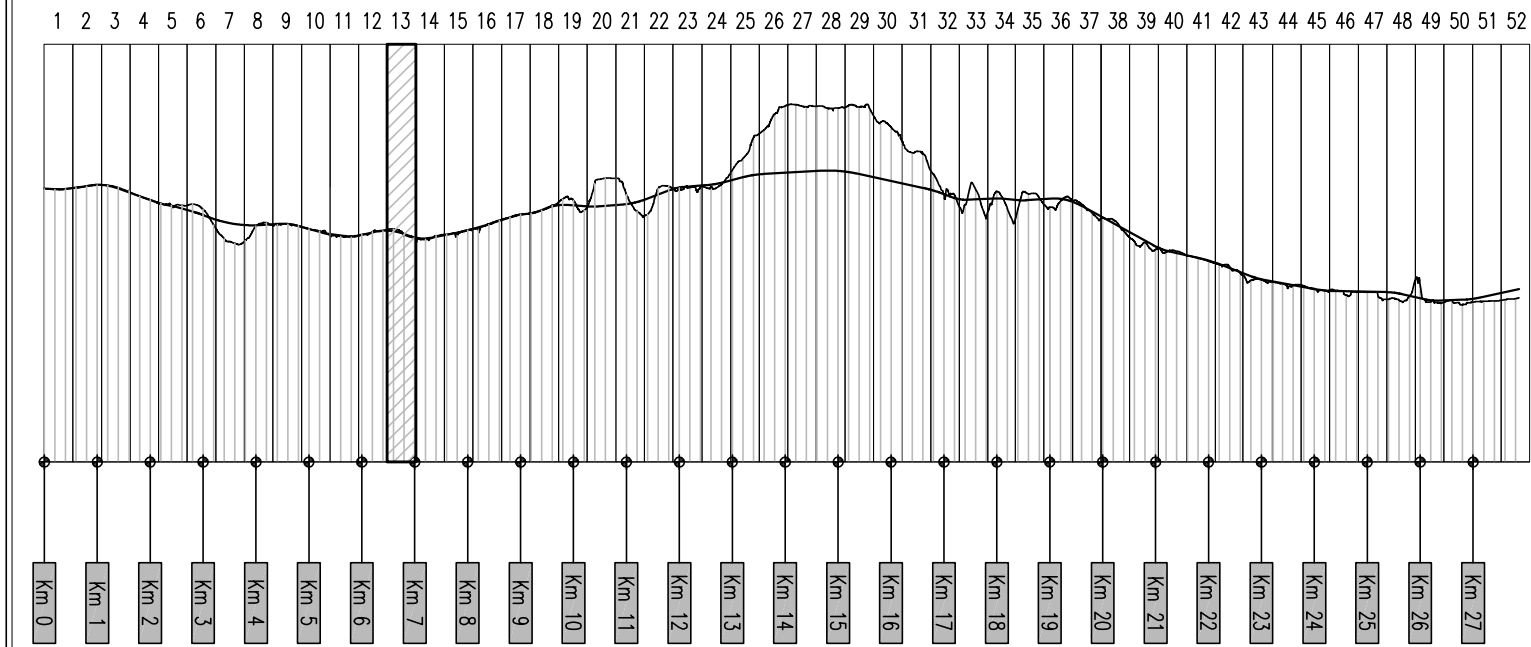

SCALA QUOTE 1:100  
SCALA DISTANZE 1:1000

QT.RIF. 414.00

NUMERO SEZIONI	310	311	312	313	314	315	316	317	318	319	320	321	322	323	324	325	326	327	328	329	330	331	332	333	334	335	336	337	338
QUOTE PROGETTO	437.300	437.206	437.089	436.896	436.669	436.406	436.101	435.966	435.754	435.566	435.336	435.066	434.761	434.421	434.046	433.626	433.161	422.751	429.996	429.251	428.506	427.761	427.016	426.271	425.526	424.781	424.036	423.291	422.546
QUOTE TERRENO	438.144	438.261	438.338	438.276	438.074	437.261	436.101	437.033	436.954	436.289	435.570	434.934	434.407	433.797	433.037	432.149	431.579	429.208	429.946	428.185	428.425	427.710	427.011	426.314	425.687	425.292	424.285	424.220	423.136
DIFFERENZA QUOTE	-1.844	-1.055	-1.289	-1.386	-1.405	-0.875	-1.009	-1.065	-1.200	-0.924	-0.636	-0.628	-0.462	-0.409	-0.250	-0.004	-0.118	1.526	0.047	0.066	0.084	0.057	0.016	0.014	-0.001	-0.191	-0.289	-0.116	0.555
DISTANZE PARZIALI	20.06	20.05	20.04	20.03	20.02	20.01	7.97	12.03	20.00	20.00	20.00	20.00	20.00	20.00	20.00	20.00	20.00	20.00	20.00	20.00	20.00	20.00	20.00	20.00	20.00	20.00	20.00	20.00	20.00
DISTANZE PROGRESSIVE	6+481.98	6+502.04	6+522.09	6+542.14	6+562.17	6+582.19	6+602.20	6+610.16	6+622.20	6+642.20	6+662.20	6+682.20	6+702.20	6+722.20	6+742.20	6+762.20	6+782.20	6+802.20	6+822.20	6+842.20	6+862.20	6+882.20	6+902.20	6+922.20	6+942.20	6+962.20	6+982.20	7+002.20	7+022.20
ANDAMENTO PLANIMETRICO	A= 434.317 Sv= 144.962 Iqu= 3.5460 Dm= 0.673																												
ANDAMENTO CIGLI	SX dl=-0.16% DX dl=0.16%																2.50% dl=0.75% -2.50%												
ETOMETRICHE	65																66 67 68 69 70												



PA 12/09  
CORRIDOIO PLURIMODALE TIRRENICO - NORD EUROPA  
ITINERARIO AGRIGENTO - CALTANISSETTA - A19  
S.S. N° 640 "DI PORTO EMPEDOCLE"  
AMMODERNAMENTO E ADEGUAMENTO ALLA CAT. B DEL D.M. 5.11.2001  
Dal km 44+000 allo svincolo con l'A19

PROGETTO ESECUTIVO



ASSE PRINCIPALE  
Profili longitudinali  
Asse direzione A19 - Agrigento - Tav. 13/52

Codice Unico Progetto (CUP) : F91B09000070001

Codice Elaborato: PA12\_09 - E 0 0 0 G E 2 1 1 P P 0 6 Z F X 0 6 5 A

F						
E						
D						
C						
B						
A	Aprile 2011	EMISSIONE	S.TERRENO	A.TURSO	M. LITI	P. PAGLINI
REV.	DATA	DESCRIZIONE	REDATTO	VERIFICATO	APPROVATO	AUTORIZZATO

Responsabile del procedimento: Ing. MAURIZIO TURSO

Il Progettista: **ING. GIANNI LUCA MARCHINI** (ORDINE DEGLI INGEGNERI DI FIRENZE N° 4533)

Il Consulente: **ING. GIANNI LUCA MARCHINI** (ORDINE DEGLI INGEGNERI DI FIRENZE N° 4533)

Il Coordinatore per la sicurezza: **ING. MASSIMO SILVANO** (ORDINE DEGLI INGEGNERI DI ROMA N° 1400)

Il Direttore dei lavori: **ING. PEPPINO MARABO** (ORDINE DEGLI INGEGNERI DI ROMA N° 14447)