


R	8000,000
T	122,544
Fr	0,938
Pr	9+228,776
Qt	469,836

← AGRIGENTO


A19 →

R	9000,000
T	207,854
Fr	-2,399
Pr	9+677,996
Qt	487,283

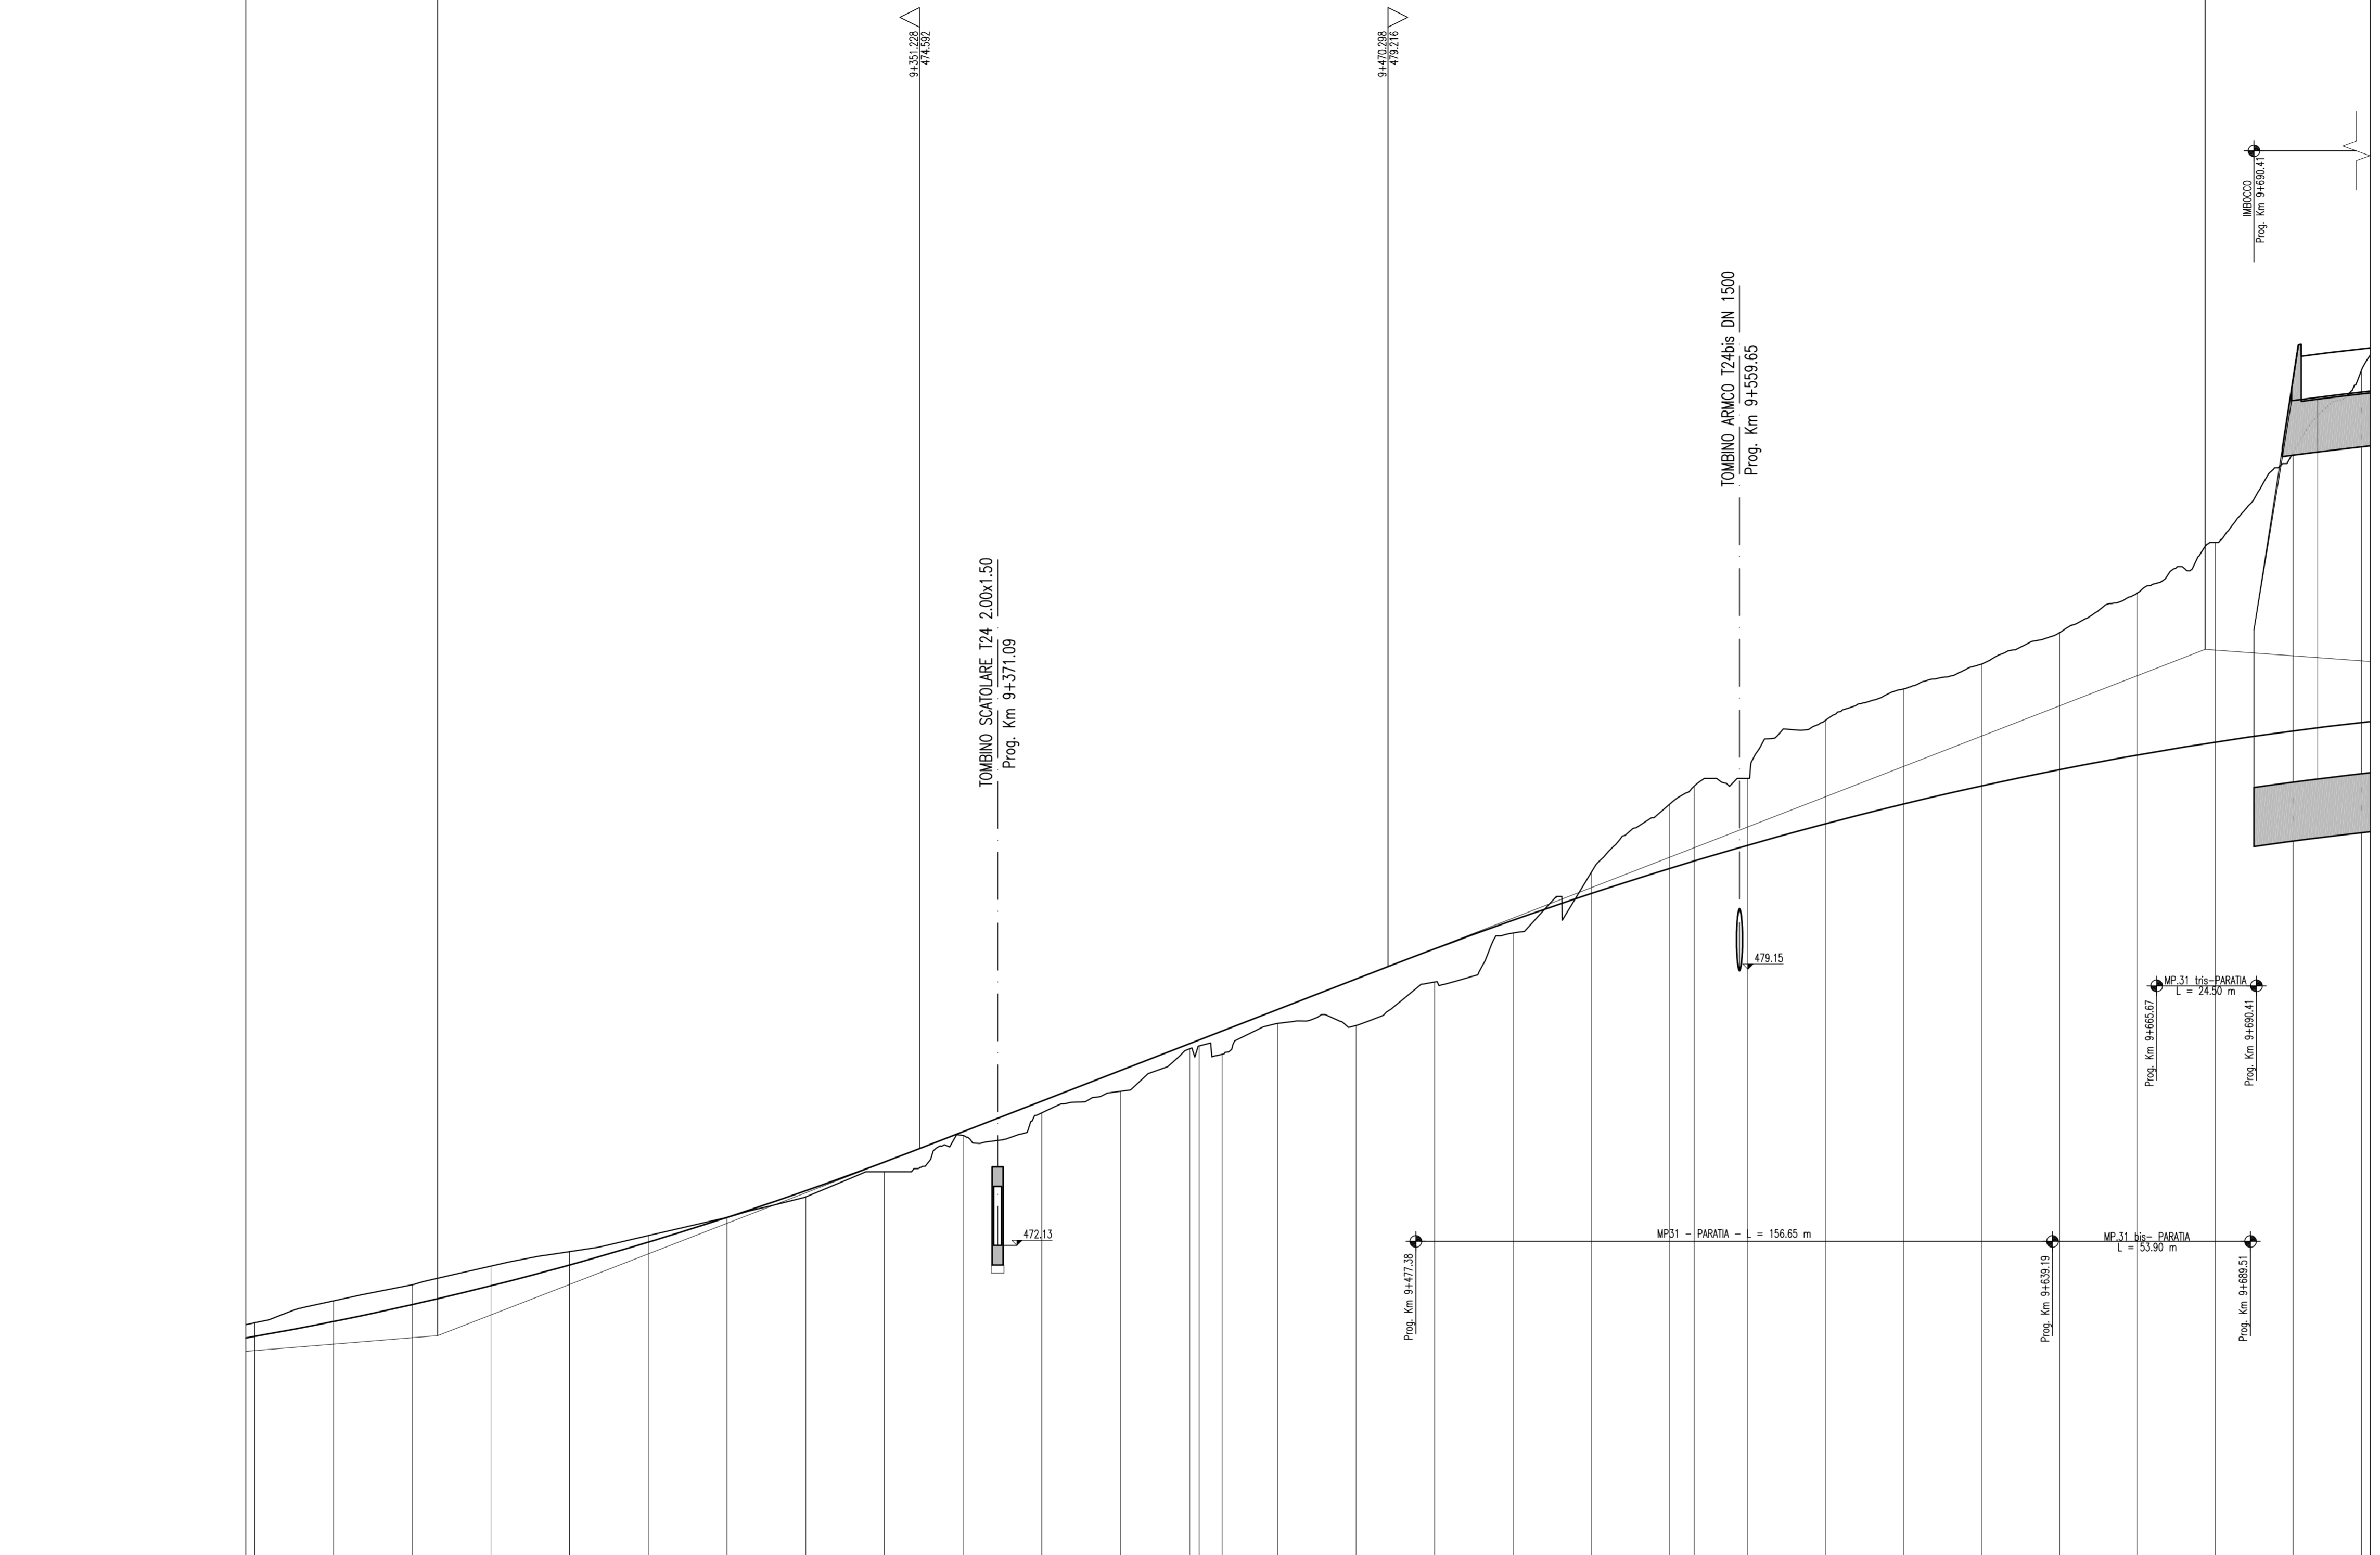

SCALA QUOTE 1:100  
SCALA DISTANZE 1:1000

NUMERO SEZIONI	450	451	452	453	454	455	456	457	458	459	460	461	462	463	464	465	466	467	468	469	470	471	472	473	474	475	476	477	478	479	480		
QUOTE PROGETTO	468,819	470,197	470,626	471,106	471,634	472,213	472,844	473,521	474,251	475,003	475,799	476,576	477,299	477,958	478,610	479,258	479,903	480,535	481,156	481,766	482,364	482,950	483,524	484,086	484,635	485,170	485,691	486,200	486,698	487,185	487,661		
QUOTE TERRENO	470,186	470,720	471,131	471,606	471,973	472,379	472,844	473,364	474,000	474,923	475,500	476,048	476,576	477,130	477,200	477,352	477,586	477,772	478,128	480,071	481,616	483,345	485,301	487,400	489,642	492,025	494,550	497,221	500,000	502,949			
DIFFERENZA QUOTE	-0,366	-0,523	-0,505	-0,501	-0,339	-0,166	-0,001	0,157	0,251	0,100	0,299	0,528	0,626	0,129	0,152	0,193	0,186	0,356	1,180	0,846	0,324	-0,541	-1,634	-1,900	-1,698	-2,633	-3,095	-3,479	-4,121	-5,077	-7,077		
DISTANZE PARZIALI	20,00	20,00	20,00	20,00	20,00	20,00	20,00	20,00	20,00	20,00	19,99	17,59	13,68	5,86	14,11	19,96	19,94	19,92	19,90	19,88	6,24	13,61	19,84	19,83	19,81	19,80	19,79	19,77	19,76	17,37			
DISTANZE PROGRESSIVE	9+182,33	9+202,33	9+222,33	9+242,33	9+262,33	9+282,33	9+302,33	9+322,33	9+342,33	9+362,33	9+382,33	9+402,32	9+419,91	9+425,77	9+442,17	9+462,28	9+482,24	9+502,10	9+522,00	9+541,87	9+561,11	9+580,73	9+600,57	9+620,39	9+640,11	9+660,00	9+680,57	9+700,33	9+717,70				
ANDAMENTO PLANIMETRICO	= 379,636																																
ANDAMENTO CIGLI	Sx --- Dx ---																																
ETOMETRICHE	-2,50% 2,50% -2,50% 4,94% 4,94% -4,94% -4,94%																																

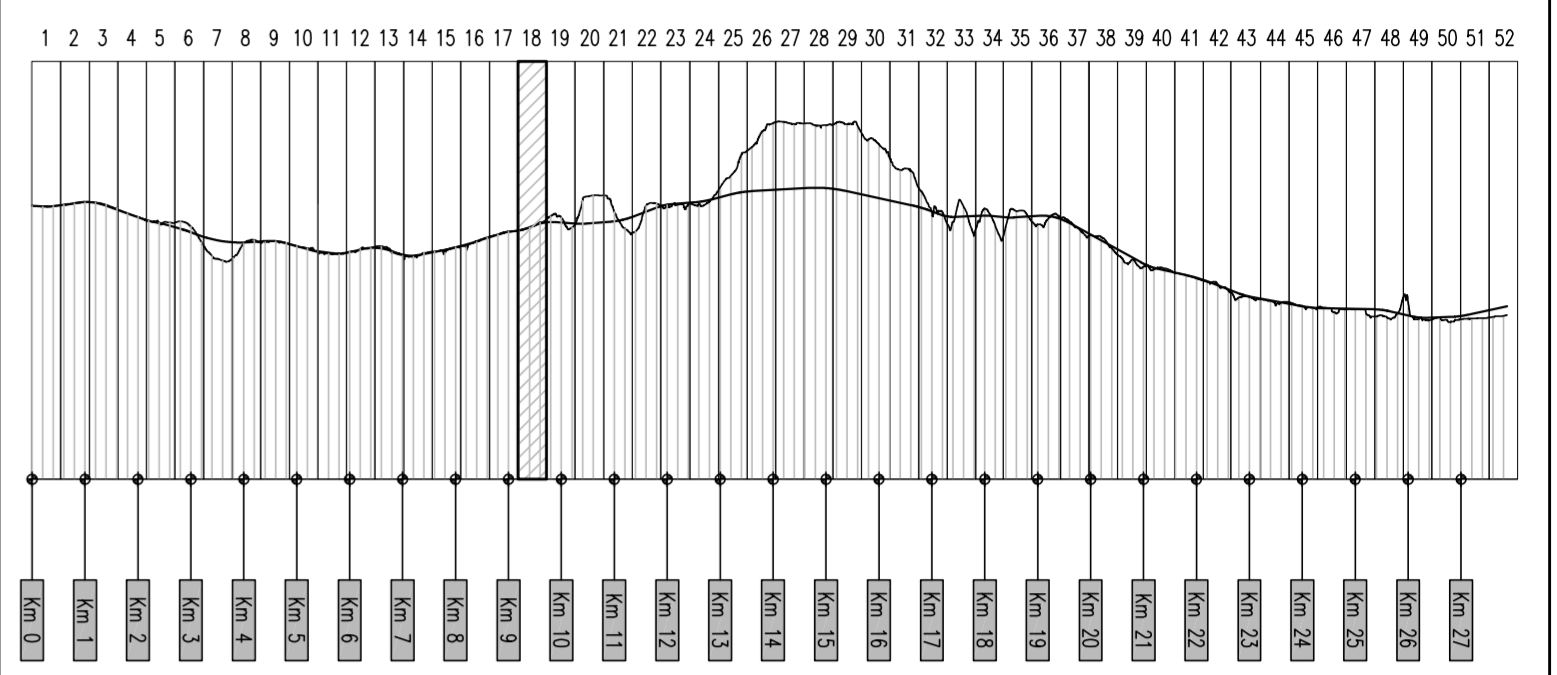

**ANAS** S.p.A.  
DIREZIONE CENTRALE PROGRAMMAZIONE PROGETTAZIONE

PA 12/09  
CORRIDOIO PLURIMODALE TIRRENICO - NORD EUROPA  
ITINERARIO AGRIGENTO - CALTANISSETTA - A19  
S.S. N° 640 "DI PORTO EMPEDOCLE"  
AMMODERNAMENTO E ADEGUAMENTO ALLA CAT. B DEL D.M. 5.11.2001  
Dal km 44+000 allo svincolo con l'A19

**PROGETTO ESECUTIVO**

Contraente Generale: **Empedocle 2** S.p.A.

**ASSE PRINCIPALE**  
Profili longitudinali  
Asse direzione A19 - Agrigento - Tav. 18/52

Codice Unico Progetto (CUP) : F91B09000070001  
Codice Elaborato: PA12\_09 - E 0 0 0 G E 2 1 1 P P 0 6 Z F X 0 7 0 B

B	Ottobre 2011	Rif. Istruttoria prot. CDG-0141142-P del 19/10/11	S.TERRENO	R.CAPOCCHI	M. LITI	P. PAGLINI
A	Aprile 2011	EMISSIONE	S.TERRENO	A.TURSO	M. LITI	P. PAGLINI
REV.	DATA	DESCRIZIONE	REDATTO	VERIFICATO	APPROVATO	AUTORIZZATO

Responsabile del procedimento: Ing. MAURIZIO

Il Progettista: **ING. GIAN LUCA MENCHINI**  
Il Consulente: **ORDINE DEGLI INGEGNERI DELLA PROVINCIA DI CALTANISSETTA**  
Il Coordinatore per la sicurezza: **ING. PEPPINO MARRASCO**  
Il Direttore dei lavori: **ING. PEPPINO MARRASCO**